PIANO TERRA - Scala 1:50

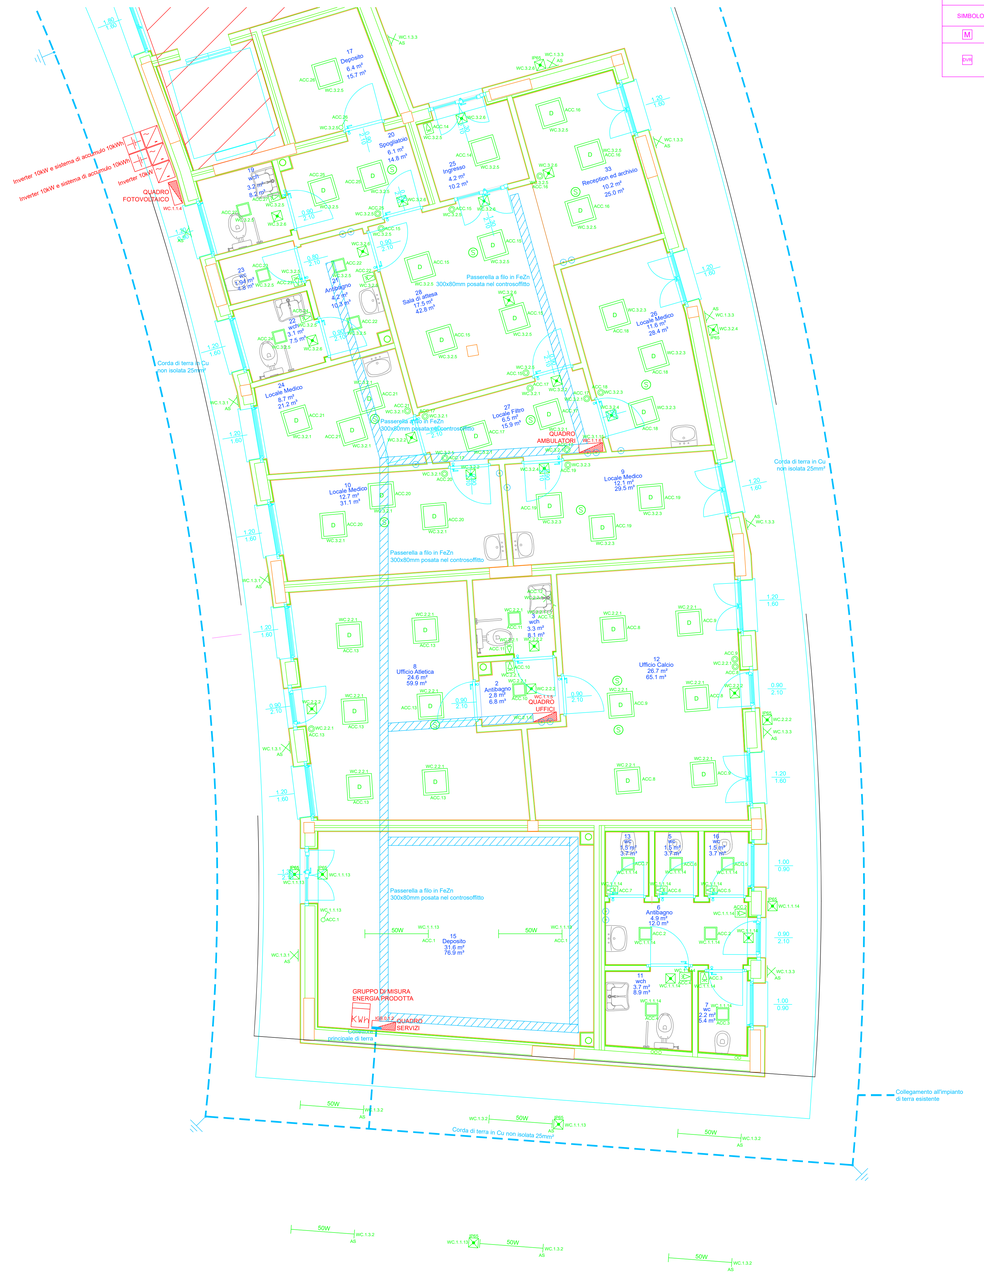

LEGENDA VIDEOSORVEGLIANZA

SIMBOLO	DESCRIZIONE
M	MONITOR LED 22" tipo Comelit MMON022A (rif. computo NP IE20)
8+4	VIDEOREGISTRATORE DI RETE NVR 32 CANALI IP tipo Comelit NPNVR032A12NBSL (rif. computo NP IE20) COMPLETO DI SWITCH DI RETE 8 PORTE POE tipo Comelit IPSWPOE8N10DA (rif. computo NP IE21)

LEGENDA ILLUMINAZIONE

SIMBOLO	DESCRIZIONE
	PUNTO LUCE A SOFFITTO
	PUNTO LUCE A PARETE A LED DA ESTERNO 10W – 3000K – 730lm tipo Disano 1558 Brick luce diretta cod. 420622-68 (rif. computo NP IE08)
24W	APPARECCHIO A LED DI TIPO "STAGNA" 24W – 4000K – 3830lm tipo Disano 927 Echo monolampada LED Energy Saving cod. 164702-00 (rif. computo NP IE04)
50W	APPARECCHIO A LED DI TIPO "STAGNA" 50W – 4000K – 7671lm tipo Disano 927 Echo bilampada LED Energy Saving cod. 164705-00 (rif. computo NP IE05)
	APPARECCHIO A LED DA INCASSO NEL CONTROSOFFITTO 33W – 4000K – 3318lm tipo Disano 840 LED Panel cod. 150208-00 (rif. computo NP IE02)
D	APPARECCHIO A LED DA INCASSO NEL CONTROSOFFITTO 33W – 4000K – 3318lm versione DALI tipo Disano 840 LED Panel cod. 150208-00 (rif. computo NP IE03)
	APPARECCHIO A LED DA INCASSO NEL CONTROSOFFITTO 17W – 4000K – 1712lm tipo Fosnova Eco Lex Q2 DIP SWITCH cod. 22175710-00 (rif. computo NP IE01)
	PROIETTORE DA ESTERNO
	APPARECCHIO ARREDO URBANO A LED POSATO SU PALO 24W – 4000K – 3200lm tipo Disano 3350 Garda 1 rotosimmetrico cod.330510-00 (rif. computo NP IE09)
	APPARECCHIO DI ILLUMINAZIONE DI SICUREZZA 250lm SE 1h – IP42 tipo Schneider DVA44112 (rif. computo NP IE06)
IP65	APPARECCHIO DI ILLUMINAZIONE DI SICUREZZA 250lm SE 1h – IP65 tipo Schneider DVA44113 (rif. computo NP IE07)
	INTERRUTTORE UNIPOLARE
	PULSANTE
	PUNTO DI ALIMENTAZIONE
	SENSORE DI PRESENZA
	SENSORE DI LUMINOSITA' GESTIONE DALI
WC.x.x.x	INDICAZIONE DEL CIRCUITO DI DERIVAZIONE DAL QUADRO ELETTRICO DI COMPETENZA (vedere schemi quadri elettrici)

LEGENDA DISTRIBUZIONE

SIMBOLO	DESCRIZIONE
	QUADRO ELETTRICO
GM	GRUPPO DI MISURA
	INVERTER IMPIANTO FOTOVOLTAICO
	SISTEMA DI ACCUMULO IMPIANTO FOTOVOLTAICO
	PULSANTE DI SGANCIO
	PASSERELLA A FILO DISTRIBUZIONE PRINCIPALE
	COLLETTORE DI TERRA
	CORDA DI TERRA IN Cu NON ISOLATA 25mm²
	DISPERSORE VERTICALE DI TERRA IN FeZn L=1,5m
	POZZETTO ISPEZIONABILE
	COLLEGAMENTO EQUIPOTENZIALE
	SCATOLA DI DERIVAZIONE
EN/IP	SCATOLA DI DERIVAZIONE CON NODO EQUIPOTENZIALE
SN	SUSNODO
n	NUMERO COLLEGAMENTO EQUIPOTENZIALE (ETICHETTATO SIA SULL'UTILIZZATORE CHE NEL COLLETTORE DEL NODO)
	SALITA/CALATA CONDUTTURA
WC.x.x.x	INDICAZIONE DEL CIRCUITO DI DERIVAZIONE DAL QUADRO ELETTRICO DI COMPETENZA (vedere schemi quadri elettrici)

COMUNE DI BOVISIO MASCIAGO
Provincia di Monza e della Brianza

APPALTO INTEGRATO DEI LAVORI DI RIQUALIFICAZIONE CENTRO SPORTIVO FRANCO GIORGETTI IN VIA EUROPA
RIGENERAZIONE ED EFFICIENTAMENTO ENERGETICO

CUP: D98I21000160001 - CIG: 969096193E

FINANZIATO DALL'UNIONE EUROPEA
NEXT GENERATION EU

Finanziato dal "Piano Nazionale di Ripresa e Resilienza (PNRR)
Missione 5: Coesione e inclusione
Componente 2 - Infrastrutture sociali, famiglie,comunità e terzo settore
Investimento 2.1 - Investimenti in progetti di rigenerazione urbana, volti a ridurre situazioni di emarginazione e degrado sociale

PROGETTO DEFINITIVO - ESECUTIVO - FASE 2

IMPIANTO ELETTRICO

Codifica elaborato

LQ	ID	PR	ELABORATO	AGG	TITOLO ELABORATO	SCALA	DATA
BOV	CSFG	EXE	IE	009	01	EDIFICIO A - ILLUMINAZIONE E IMPIANTI SPECIALI	1:50	01-12-2023

Emissione

AGG	DESCRIZIONE	DATA
00	PRIMA EMISSIONE	01-12-2023
01	AGGIORNAMENTO A SEGUITO DI RAPPORTO INTERMEDIO DI ISPEZIONE	01-02-2024

APPALTATORE

AR.CO LAVORI SOC. COOP. CONS.

IMPRESA ESECUTRICE

DAMIANI Costruzioni Srl

PROGETTISTA:

AEGIS SRL Cantarelli & Partners
Via Rodi 61 - 25124 Brescia

COORDINATORE DEL GRUPPO DI PROGETTAZIONE
Arch. Nicola Cantarelli

PROGETTO ARCHITETTONICO
Arch. Nicola Cantarelli

PROGETTO STRUTTURALE
Ing. Stefano Tortella

PROGETTO IMPIANTO ELETTRICO E SPECIALI
Ing. Marco Cristini

PROGETTO IMPIANTI MECCANICI
Ing. Marco Cristini

PROGETTO ANTINCENDIO
Ing. Marco Cristini

COORDINATORE DELLA SICUREZZA IN FASE DI PROGETTAZIONE Arch. Eugenio Sagliocca