


SEZIONE LONGITUDINALE

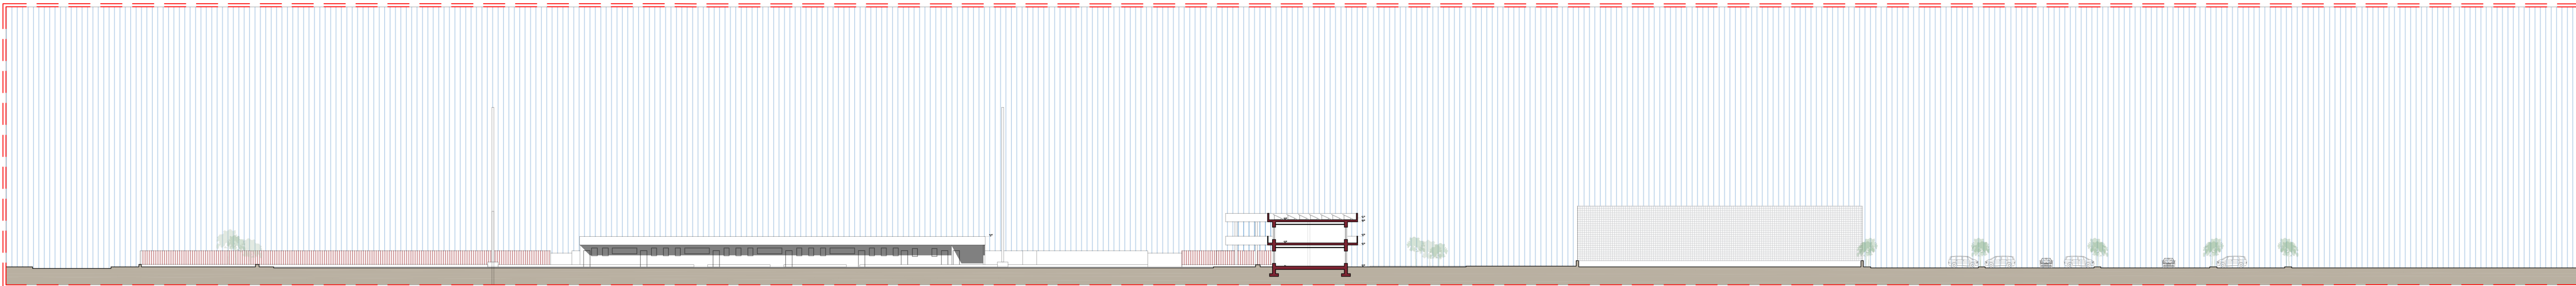

LAVORI DI RIGENERAZIONE ED EFFICIENTAMENTO ENERGETICO DEL CENTRO SPORTIVO FRANCO GIORGETTI

PROGETTO DI FATTIBILITA' TECNICO ECONOMICA AVANZATA

Comune di

Bovisio Masciago
Comune di Bovisio Masciago (MB)
Localizzazione intervento: Via Europa
Piazza Biraghi 3 - 20813 Bovisio Masciago (MB)
Pec: comune@bovisiomasciagio.com
mail: protocollo@comune.bovisiomasciagio.com
Tel. 3903625111 - Fax 390362558720
P.IVA 00767730963
Codice Fiscale 03959350152

Studio di progettazione
Rizzinelli e Vezzoli architetti associati
Via Cefalonia 41/A - 25128 Verona
Progettisti: Arch. Giorgio Vezzoli
PLANIMETRIA DEI PIANI TERRA
di PROGETTO FASE B
Data: 24.02.2023 | rev.03

