



RILIEVO FOTOGRAFICO DELLO STATO DI FATTO
ATTRAVERSO L'UTILIZZO DEL DRONE

- F.1. Vista dell'alto dell'edificio principale polifunzionale
- F.2. Vista centrale su campo da Calcio 11 e tribune esistenti
- F.3. Vista dell'edificio principale polifunzionale
- F.4. Vista dal campo da Baseball
- F.5. Vista dei campi scoperti di tennis
- F.6. Vista dei campi da tennis e campetto da calcio e parcheggio

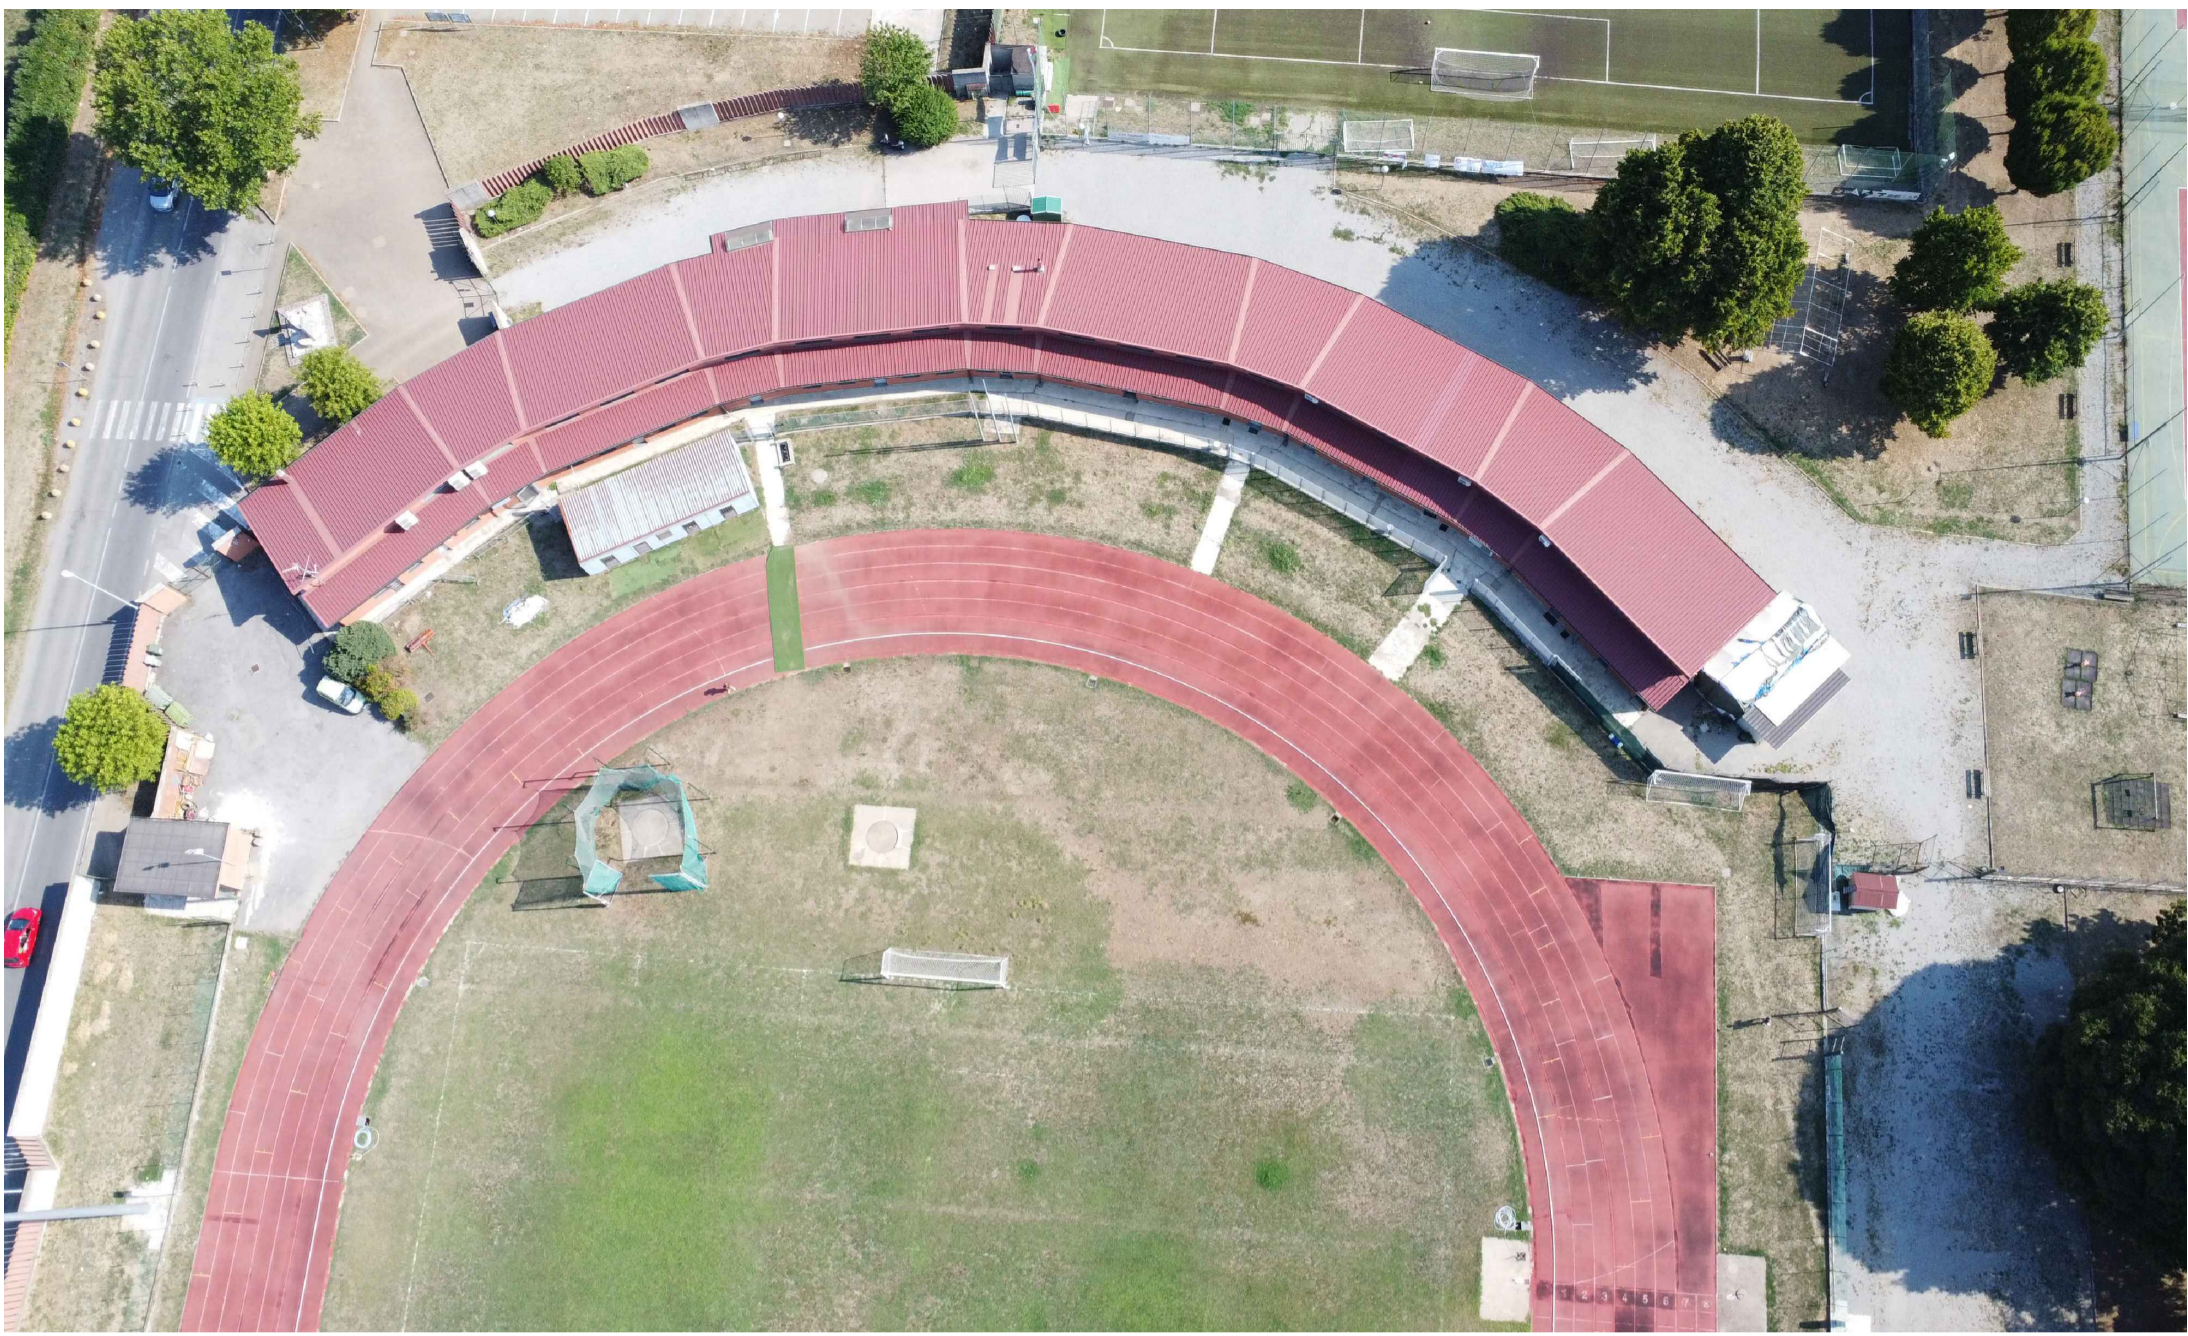

F.1

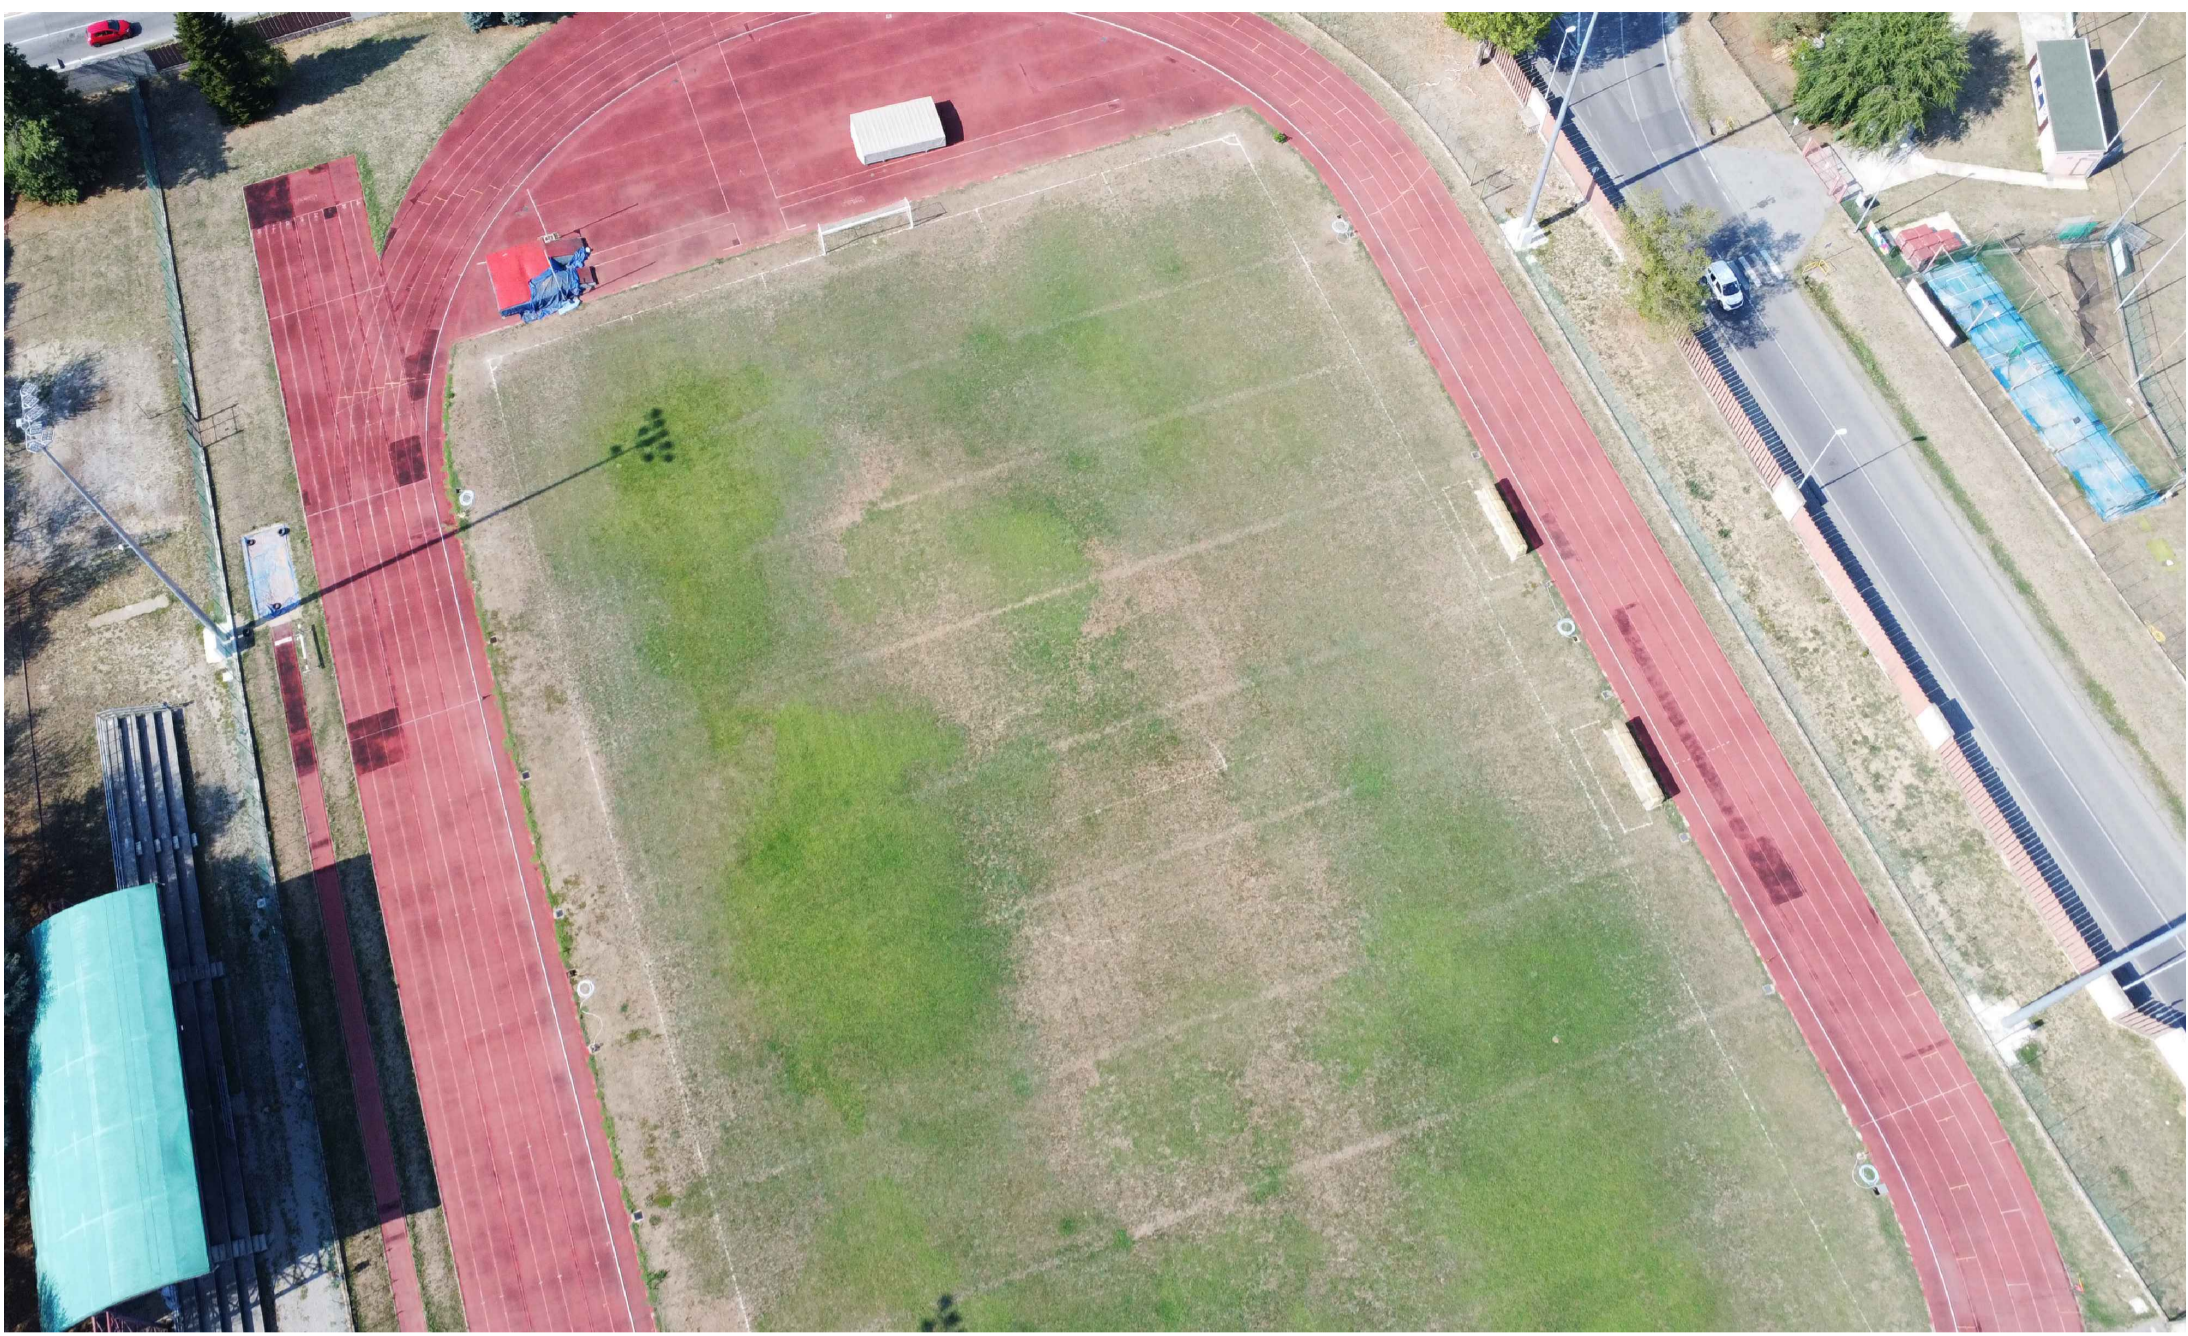

F.2



F.3



F.4



F.5



F.6

LAVORI DI RIGENERAZIONE ED EFFICIENTAMENTO ENERGETICO DEL
CENTRO SPORTIVO FRANCO GIORGETTI

PNRR, Missione 5, Componente 2, Misura 2.1, Investimento Rigenerazione Urbana

CUP - D98I21000160001

PROGETTO DI FATTIBILITA' TECNICO ECONOMICA AVANZATA



Bovisio Masciago

Comune di Bovisio Masciago (MB)

Localizzazione intervento: Via Europa

Piazza Biraghi 3 - 20813 Bovisio Masciago (MB)

Pec: comunebovisiomasciago@cert.legalmail.it

mail: protocollo@comune.bovisiomasciago.mb.it

Tel. 3903625111 - Fax 390362558720

P.IVA 00767730963

Codice Fiscale 03959350152



FINANZIATO DALL'UNIONE EUROPEA

NEXT GENERATION EU

Studio di progettazione
Rizzinelli e Vezzoli architetti associati
Via Cefalonia 41/A - 25124 Brescia
Progettisti: Arch. Giorgio Vezzoli

A02 | RILIEVO FOTOGRAFICO
EFFETTUATO CON DRONE

Data: 30.01.2023 | rev.02

