



B_TRIBUNA METALLICA PER CAMPO DA CALCIO E ATLETICA_la porzione sotto sarà usata come magazzino

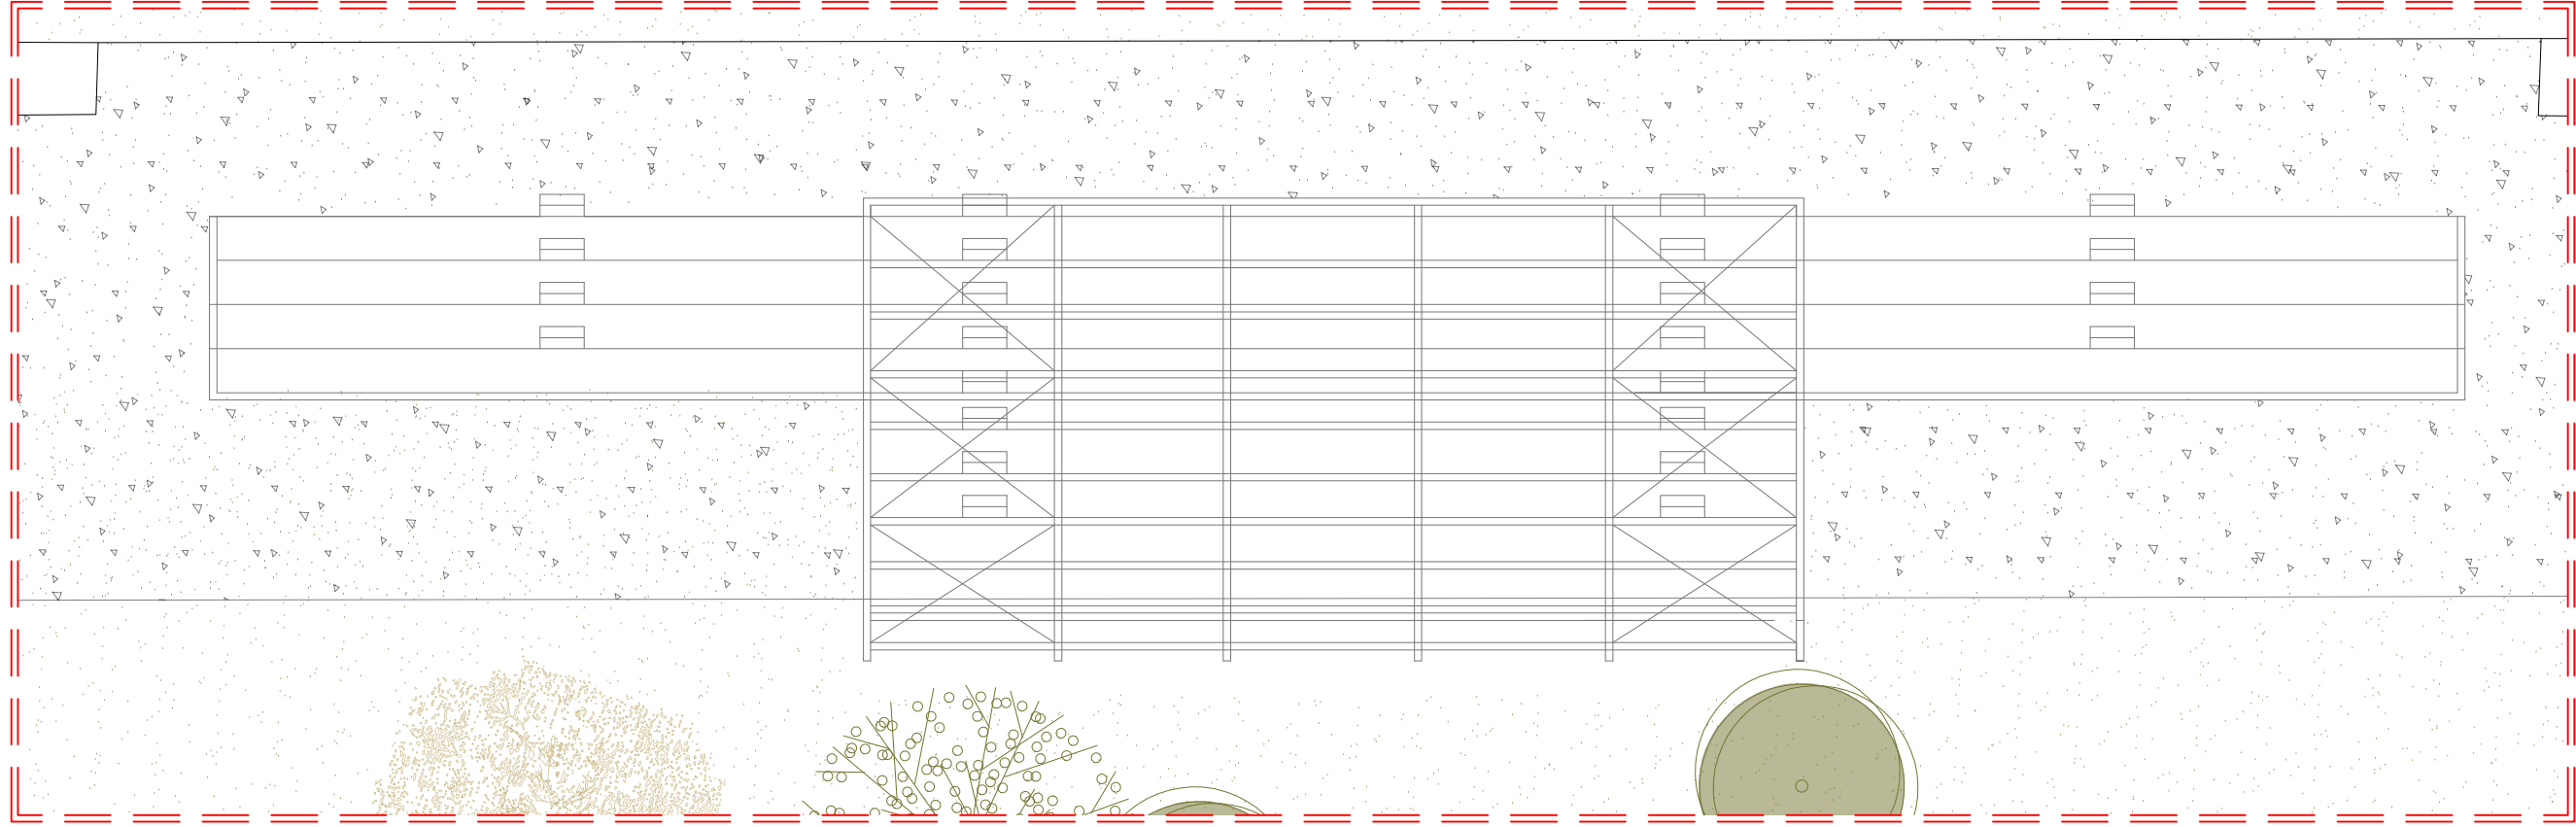

C_SPOGLIATIOIO TENNIS E CAMPO COPERTO_verranno effettuati interventi di manutenzione straordinaria

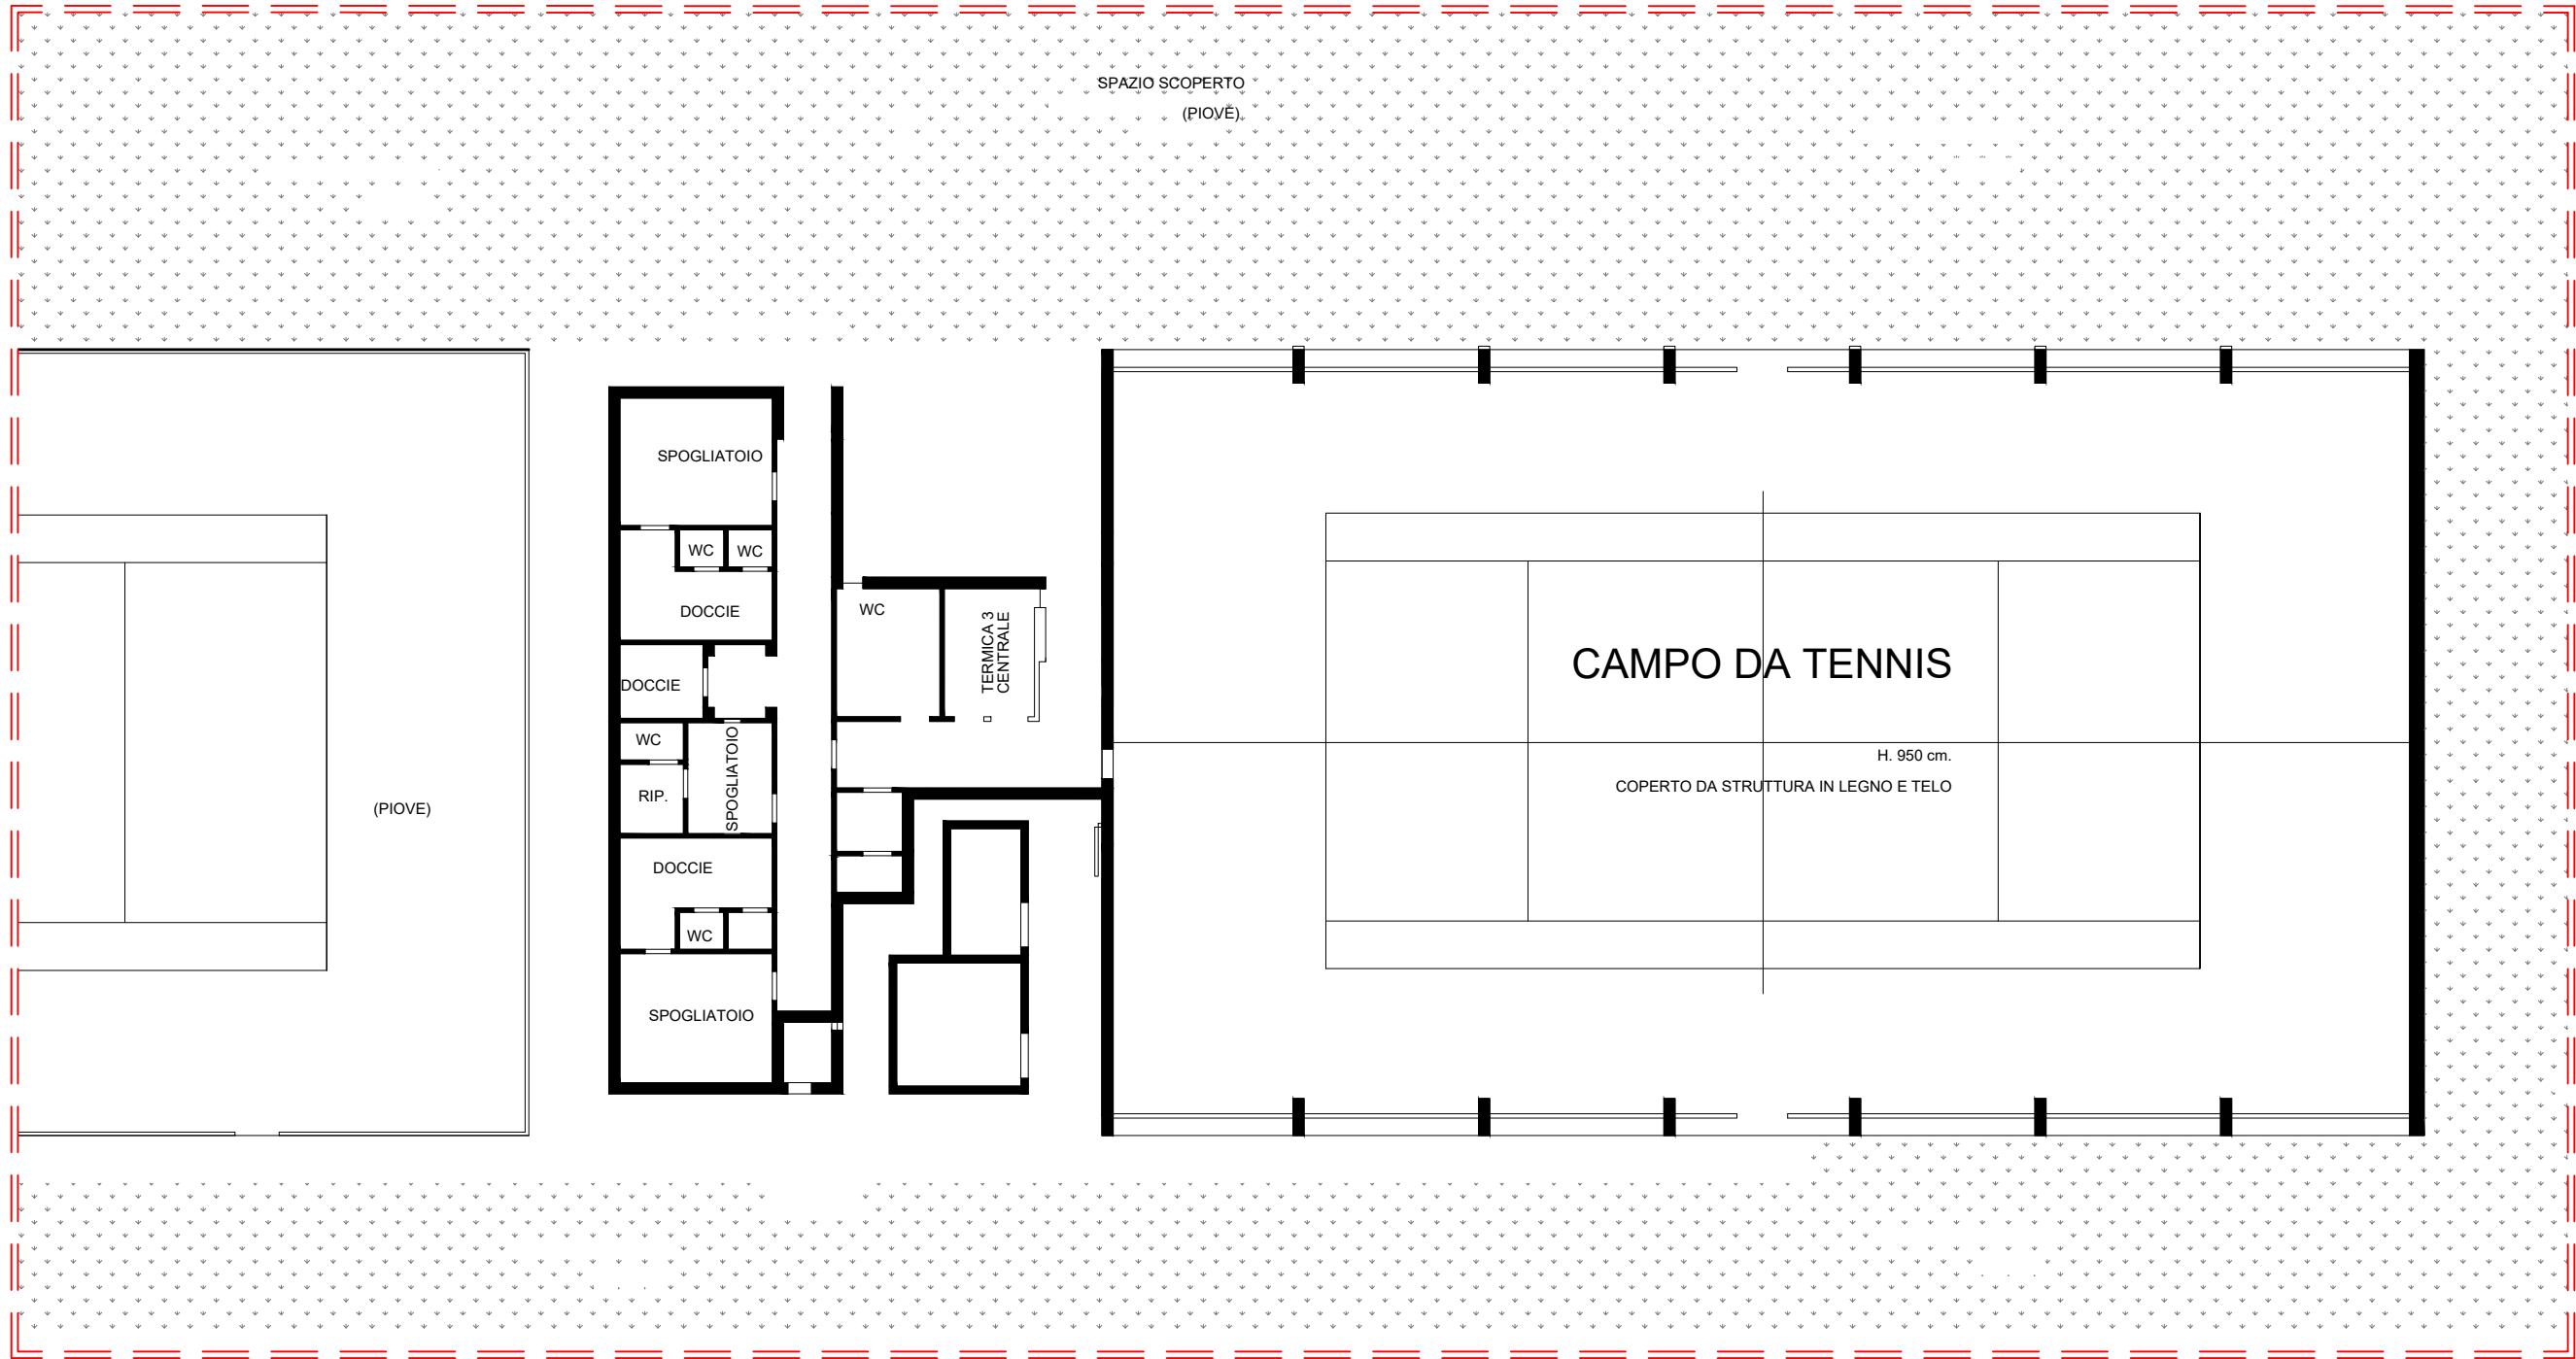

LAVORI DI RIGENERAZIONE ED EFFICIENTAMENTO ENERGETICO DEL
CENTRO SPORTIVO FRANCO GIORGETTI

PNRR, Missione 5, Componente 2, Misura 2.1, Investimento Rigenerazione Urbana

CUP - D98I21000160001

PROGETTO DI FATTIBILITA' TECNICA ECONOMICA AVANZATA



Comune di Bovisio Masciago (MB)

Localizzazione intervento: Via Europa

Piazza Biraghi 3 - 20813 Bovisio Masciago (MB)
Pec: comunebovisiomasciago@cert.legalmail.it
mail: protocollo@comune.bovisiomasciago.mb.it
Tel. 3903625111 - Fax 390362558720
P.IVA 00767730963
Codice Fiscale 03959350152



FINANZIATO DALL'UNIONE EUROPEA

NEXT GENERATION EU

Studio di progettazione:
Rizzinelli e Vezzoli architetti
Via Cefalonia 41/A - 25124 Brescia
Progettisti: Arch. Giorgio Vezzoli
A06 FABBRICATI PER CUI NON E' PREVISTA DEMOLIZIONE
data 1/2020

Data: 30.01.2023 | rev.02

