LEGENDA ILLUMINAZIONE

Simbolo	Descrizione
	PUNTO COMANDO PER PUNTO LUCE INTERROTTO POSA AD INCASSO (ESCLUSO DOVE DIVERSAMENTE SPECIFICATO)
	PUNTO COMANDO PER PUNTO LUCE DEVIATO POSA AD INCASSO (ESCLUSO DOVE DIVERSAMENTE SPECIFICATO)
18 W	PLAFONIERA STAGNA, IP66, LED 18 W - 4000 K
22 W	PLAFONIERA STAGNA, IP66, LED 22 W - 4000 K
44 W	PLAFONIERA STAGNA, IP66, LED 44 W - 4000 K
	PANNELLO LED A PLAFONE - IP20/IP43 LED 27 W - 4000 K - 3420 lm - CRI >=80
	PLAFONIERA COMPATTA - IP65 LED 16 W - 4000 K - 2780 lm - CRI 83
DI	CORPO ILLUMINANTE A PARTE - IP66 - LUCE DIRETTA - INDIRETTA LED 16 W - 3000 K - 1220 lm - CRI 90
D	CORPO ILLUMINANTE A PARTE - IP66 - LUCE DIRETTA LED 15 W - 3000 K - 1083 lm - CRI 90
	CORPO ILLUMINANTE CON GRUPPO AUTONOMO D'EMERGENZA - IP65 FLUSSO MIN. 170 lm - AUTONOMIA 1h

Simbolo	Descrizione
	PUNTO LUCE A SOFFITTO
	PUNTO LUCE A PARETE
	INTERRUTTORE UNIPOLARE SEMPLICE POSA AD INCASSO
	INTERRUTTORE PER PUNTO LUCE DEVIATO POSA AD INCASSO
	INTERRUTTORE PER PUNTO LUCE INVERTITO
	PULSANTE LUMINOSO DI ACCENSIONE POSA AD INCASSO
	SENSORE DI PRESENZA E LUMINOSITA' DA INCASSO / A PLAFONE
	RILEVATORE DI PRESENZA E LUMINOSITA' DALI-2 - area 4x4 m tipo STEINEL mod. IR Quattro MICRO
	RILEVATORE DI PRESENZA E LUMINOSITA' DALI-2 - area 8x8 m tipo STEINEL mod. IR Quattro HD
	RILEVATORE DI MOVIMENTO E LUMINOSITA' DALI-2 - tipo IS 345 (corridoi) tipo STEINEL mod. IS 345
IP55	ESECUZIONE IN CUSTODIA IP55
	PANNELLO LED DA INCASSO - UGR<19 - 4000 K - CRI 90 47 W - DRIVER DALI
EM	PANNELLO LED DA INCASSO - UGR<19 - 4000 K - CRI 90 47 W - DRIVER DALI - SEZ. EMERGENZA
	PROIETTORE LED DA INCASSO - IP20/IP54 - 4000 K - CRI 90 22 W - ON-OFF - SEZ. EMERGENZA (DOVE PREVISTO: EM)
EM	APPARECCHIO ALIMENTATO DA SORGENTE DI SICUREZZA AUTONOMIA MIN. 2h
	LAMPADA DI SEGNALAZIONE DI EMERGENZA - SA - min. 2h - VIS. 22 m - IP 40 SCHERMO PLEXIGLASS + TEST - POSA A PARETE/SOFFITTO/SOSP.
	COLLEGAMENTO AL DISPERSORE ESISTENTE
	DISPERSORE IN Fe-Zn 50x50x5 mm L = 1,5 / 2,5 m IN POZZETTO ISPEZIONABILE
	DISPERSORE ORIZZONTALE DI TERRA, COSTITUITO DA CORDA DI RAME NUDA 35 mm² (interrata di almeno 0,5 m)
	DISPERSORE ORIZZONTALE DI TERRA, COSTITUITO DA CAVO TIPO FS17 SEZ. 25 mm² (in cavidotto interrato/sotto pavimento)
	COLLETTORE TERRA BT
	NODO EQUIPOTENZIALE SUPPLEMENTARE PER LOCALE AD USO MEDICO - GR. 1

LEGENDA IMPIANTO

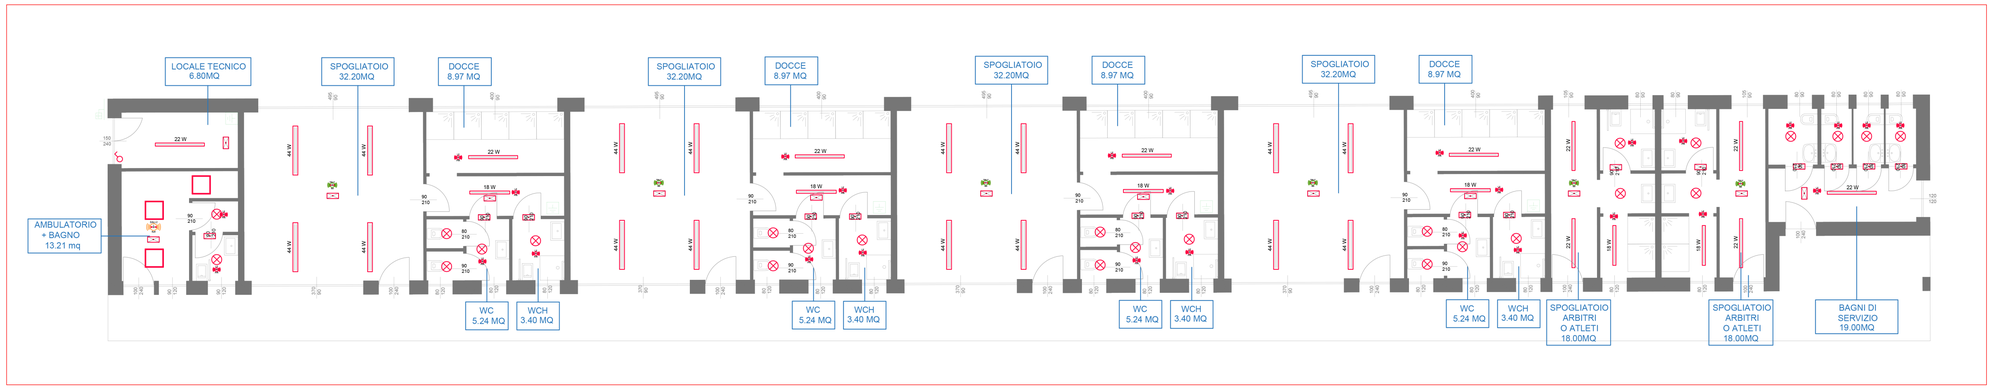

BLOCCO A1

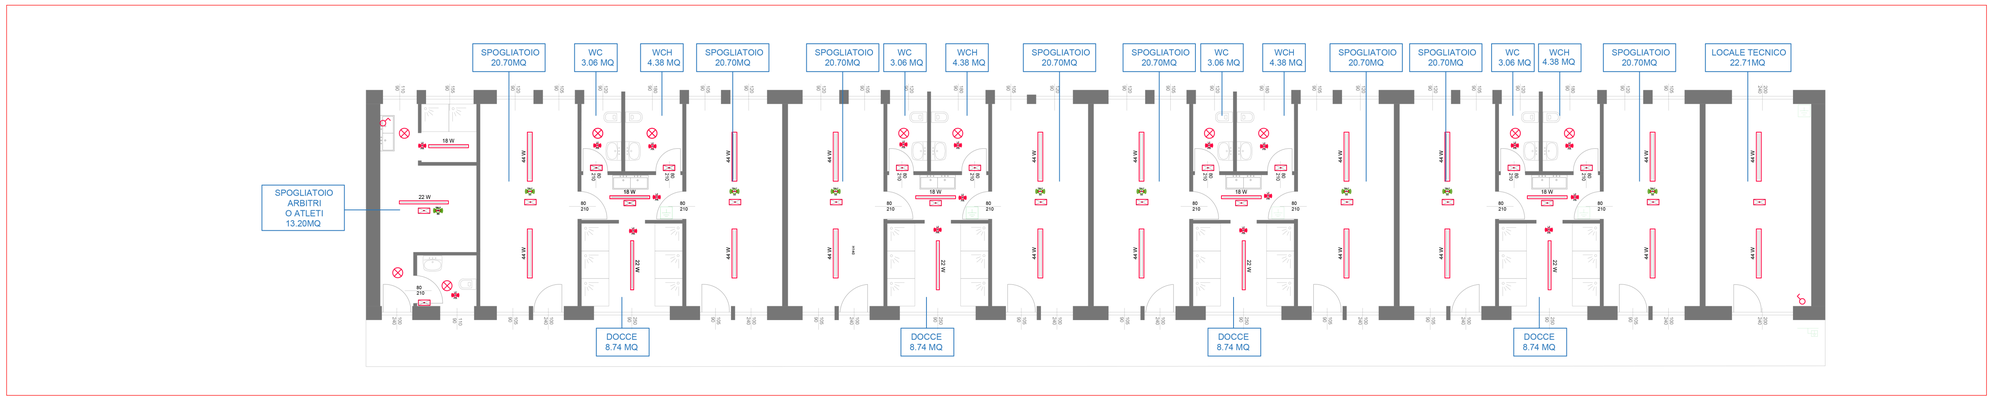

BLOCCO A2

LAVORI DI RIGENERAZIONE ED EFFICIENTAMENTO ENERGETICO DEL CENTRO SPORTIVO FRANCO GIORGETTI

PNRR, Missione 5, Componente 2, Misura 2.1, Investimento Rigenerazione Urbana

CUP - D98I21000160001

PROGETTO DI FATTIBILITA' TECNICO ECONOMICA AVANZATA

Comune di Bovisio Masciago

Comune di Bovisio Masciago (MB)

Localizzazione intervento: Via Europa

Piazza Biraghi 3 - 20813 Bovisio Masciago (MB)
Pec: comunebovisiomasciago@cert.legalmail.it
mail protocollo@comune.bovisiomasciago.mb.it
Tel. 3903625111 - Fax 390362558720
P.IVA 00767730963
Codice Fiscale 03959350152

FINANZIATO DALL'UNIONE EUROPEA

NEXT GENERATION EU

Studio di progettazione
Rizzinelli e Vezzoli architetti associati
Via Cefalonia 41/A – 25124 Brescia
Progettisti: Arch. Giorgio Vezzoli

A34 | ELABORATO DI PROGETTO
IMPIANTO ELETTRICO – illuminazione
scala 1:100

Data: 30.01.2023 | rev.02

BLOCCO A