

 









 

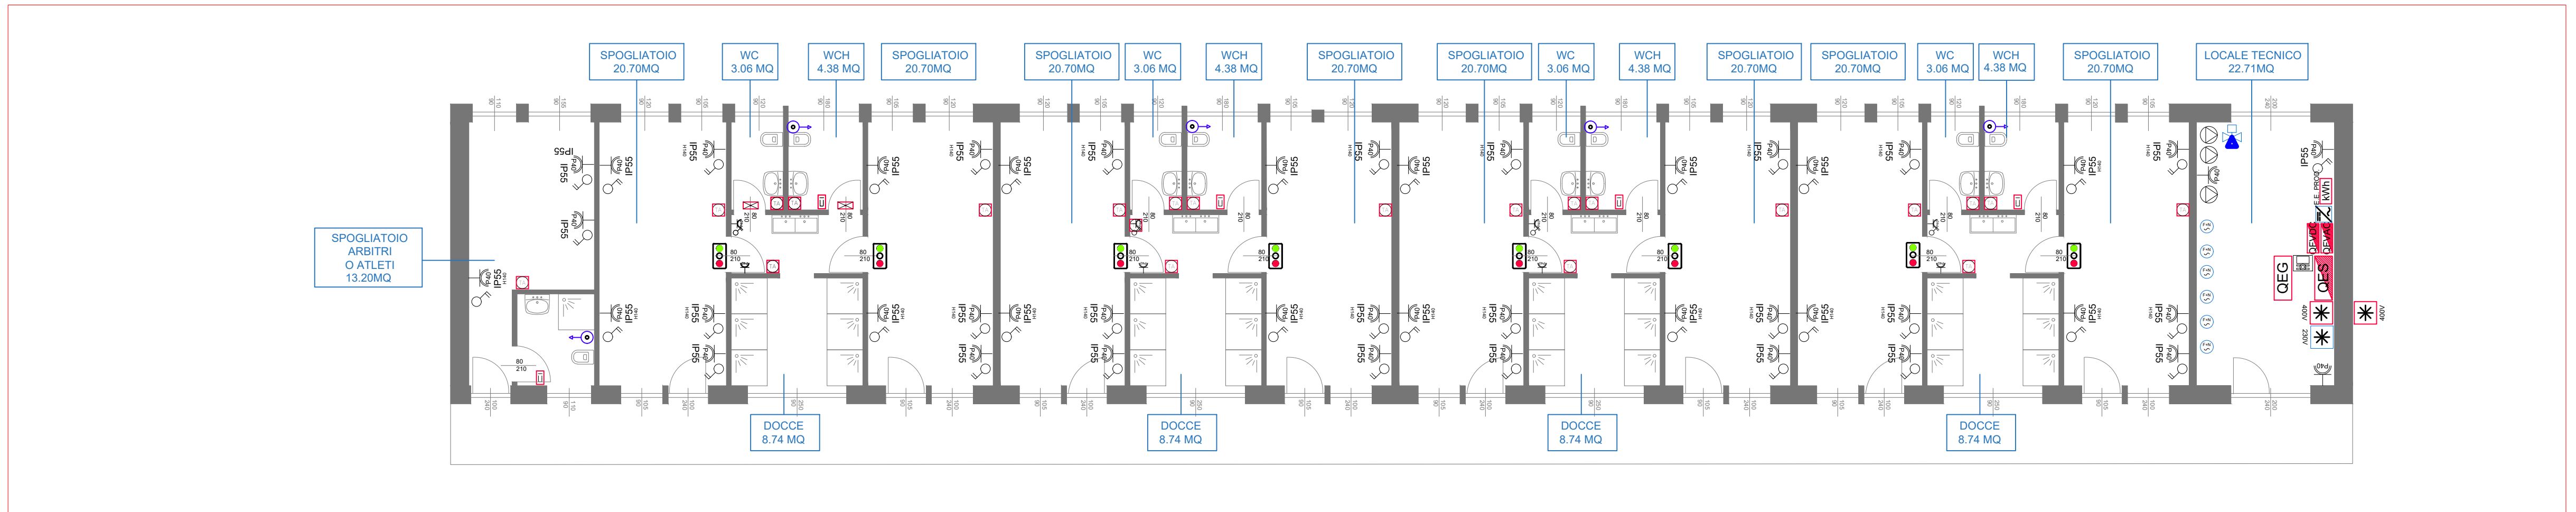


LEGENDA F.E.M. E TRASMISSIONE DATI	
Simbolo	Descrizione
	PRESA UNIVERSALE (P40) 2P+T 10/16A POSA AD INCASSO (ESCLUSO DOVE DIVERSAMENTE SPECIFICATO)
	PRESA CEE 400V 16A 3P+N+T CON INTERLLOCCO - POSA A VISTA
	INTERRUTTORE BIPOLARE ---
IP55/E.V.	ESECUZIONE IN CUSTODIA IP55 ---
	PUNTO ALIMENTAZIONE UNITA' ESTERNA DI CLIMATIZZAZIONE CON SEZ.RE ESTERNO 400V - 3F+N - In=80...125A
	PUNTO ALIMENTAZIONE UNITA' ESTERNA DI CLIMATIZZAZIONE CON SEZ.RE ESTERNO 230V - F+N - In=10...25A
	PUNTO ALIM. E COLLEGAMENTO UNITA' INTERNA A SOFFITTO/PARETE IMPIANTO CDB COLLEGAMENTO CONSENSO E ALIMENTAZIONE DA U.E.
	PUNTO ALIMENTAZIONE POMPA
	PUNTO ALIMENTAZIONE C.A.B. E COLLEGAMENTO E.V. -
	PANNELLO OPERATORE REGOLAZIONE C.T.
	SONDA TEMPERATURA/TERMOSTATO AMBIENTE
	PULSANTE DI CHIAMATA A TIRISTORE
	ALLARME OTTICO/AUCUSTICO CHIAMATA WC
	PULSANTE DI TACITAZIONE INTERNO
	PREDISP. PRESA RJ45 CAT. 6 IN SCATOLA DA INCASSO ---



LAVORI DI RIGENERAZIONE ED EFFICIENTAMENTO ENERGETICO DEL CENTRO SPORTIVO FRANCO GIORGETTI

PNRR, Missione 5, Componente 2, Misura 2.1, Investimento Rigenerazione Urbana

CUP - D98I21000160001

PROGETTO DI FATTIBILITA' TECNICO ECONOMICA AVANZATA

Bovisio Masciago

Comune di Bovisio Masciago (MB)

Localizzazione intervento: Via Europa

Piazza Biraghi 3 - 20813 Bovisio Masciago (MB)

Pec: comunebovisiomasciago@cert.legalmail.it

mail protocollo@comune.bovisiomasciago.mb.it

Tel. 3903625111 - Fax 390362558720

P.IVA 00767730963

Codice Fiscale 03959350152

FINANZIATO DALL'UNIONE EUROPEA

NEXT GENERATION EU

Studio di progettazione

Rizzinelli e Vezzoli architetti associati

Via Cefalonia 41/A - 25124 Brescia

Progettisti: Arch. Giorgio Vezzoli

A35 ELABORATO DI PROGETTO

pagina 1 / 100

IMPIANTO ELETTRICO - FEM e cablaggio

Data: 24.02.2023

rev.03

