


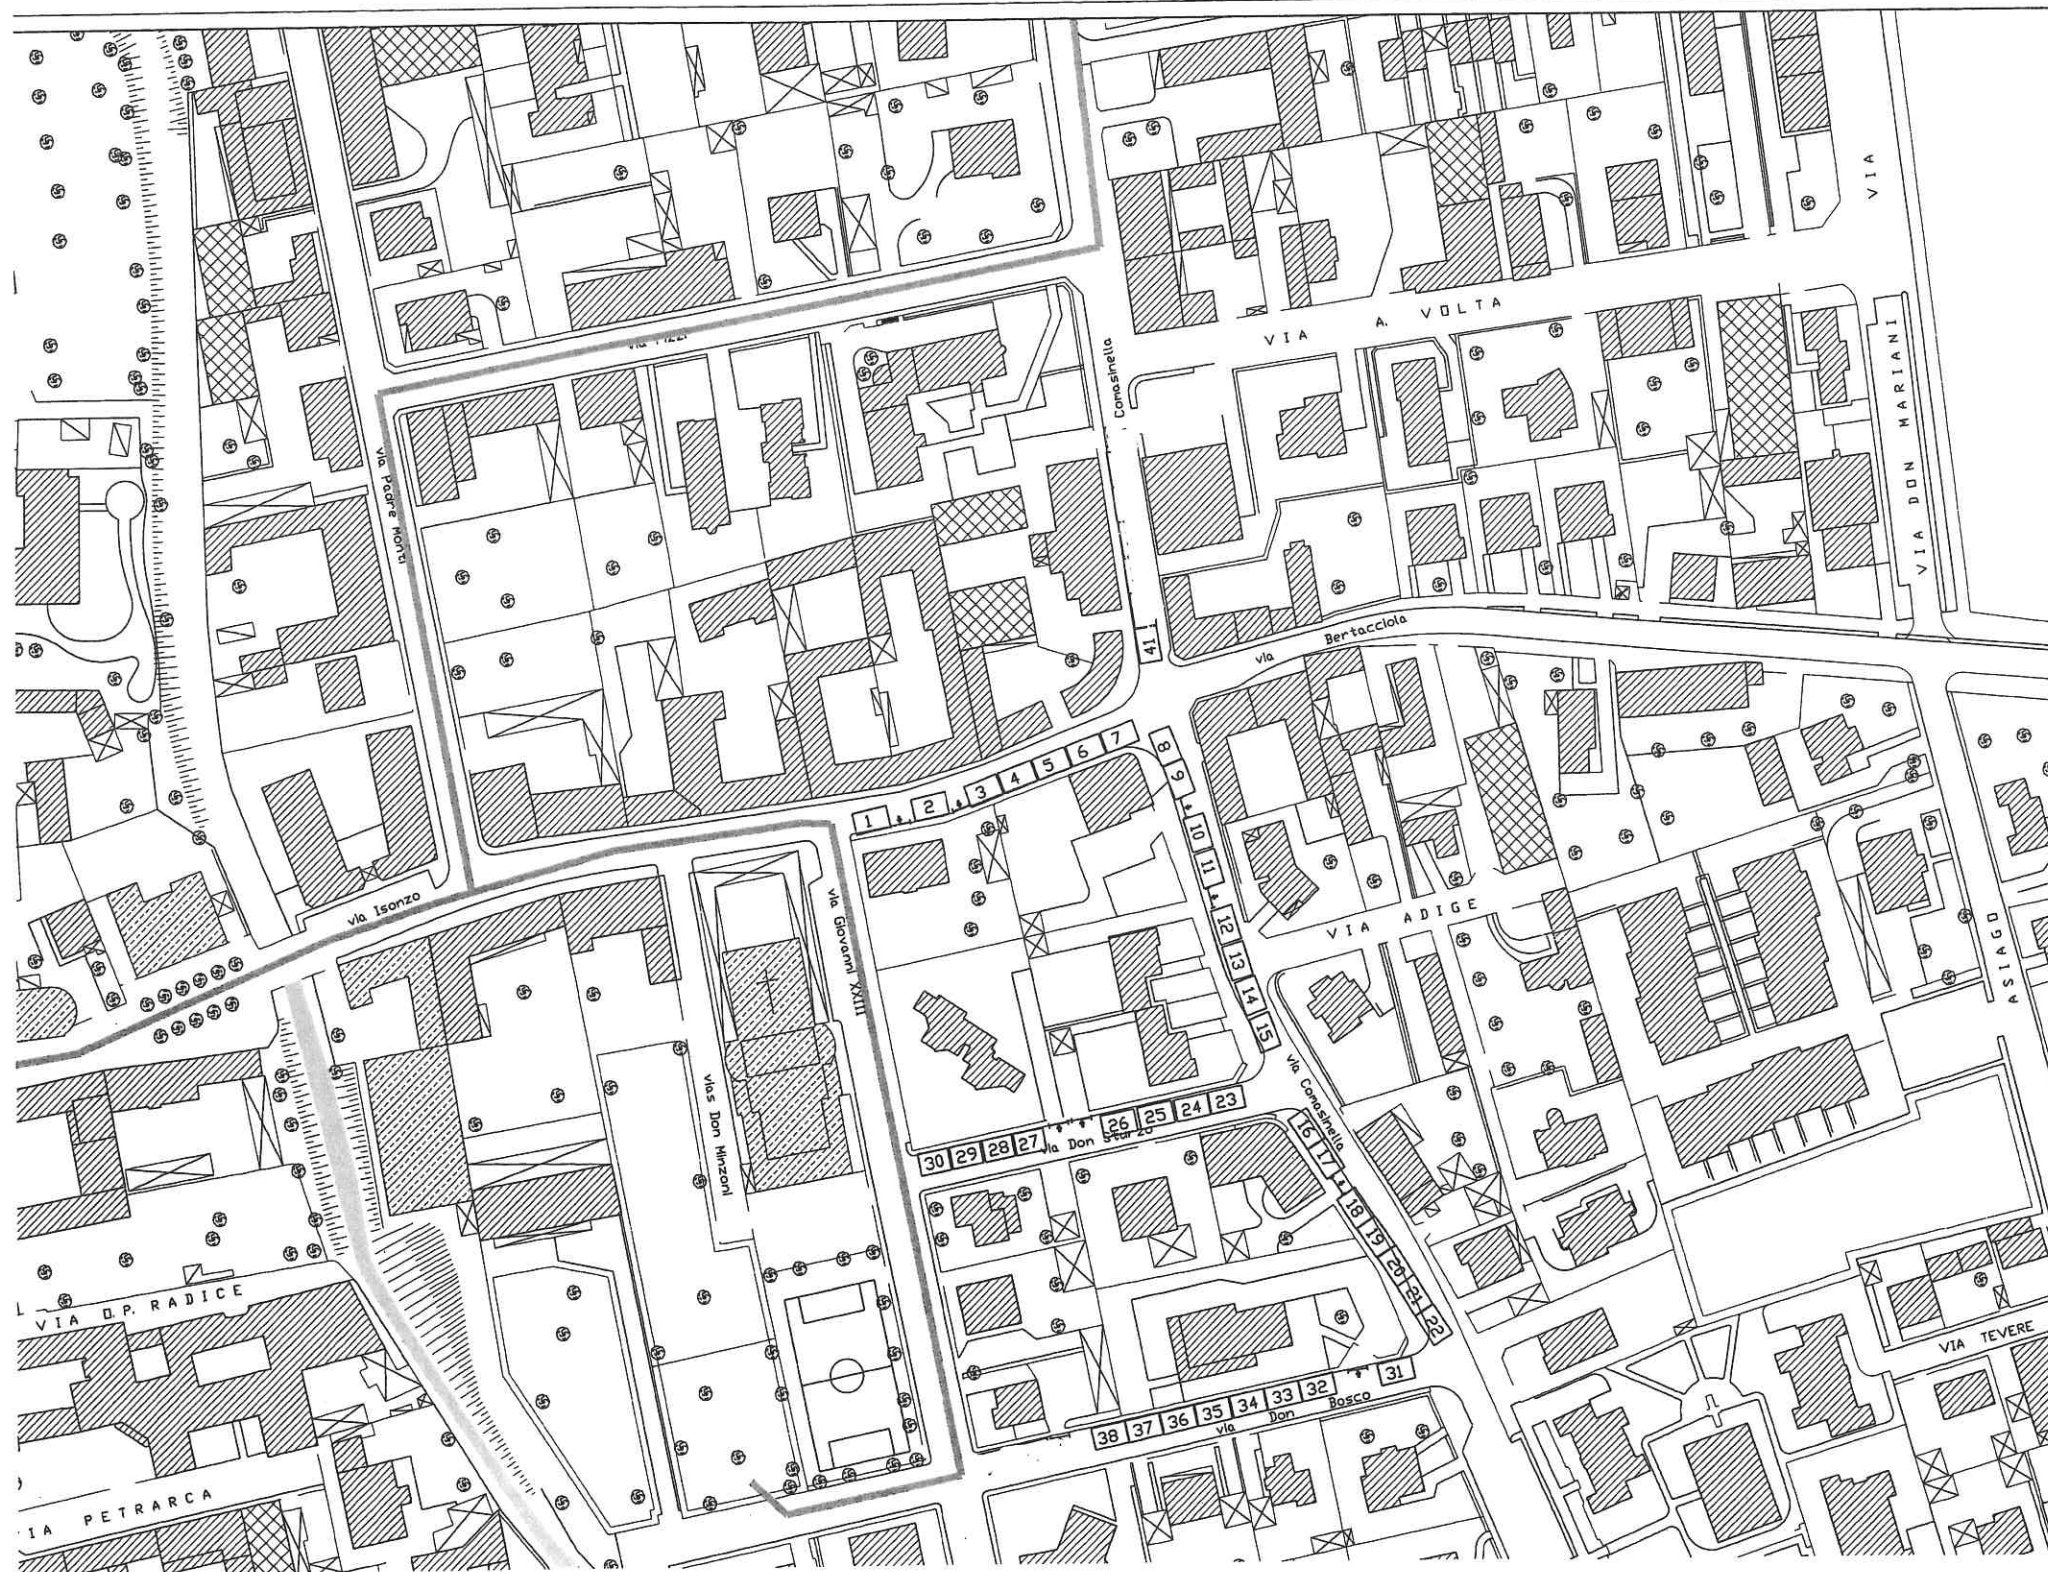

PERCORSO CORTEO A CAVALLO
POSTEGGI



COMUNE DI BOVISIO MASCIAGO
PROVINCIA DI MONZA E BRIANZA

TITOLO: Festa San Martino

TITOLO ELABORATO: DETTAGLI AREA POSTEGGIO

Incarico:
Arch. Riccardo Padovani

Numero
elaborato

P01

data: NOVEMBRE 2022
scala: 1:500

1	DATA_1	REVISIONE_1
2	DATA_2	REVISIONE_2
3	DATA_3	REVISIONE_3
4	DATA_4	REVISIONE_4
5	DATA_5	REVISIONE_5
6	DATA_6	REVISIONE_6
7	DATA_7	REVISIONE_7
8	DATA_8	REVISIONE_8
REV.	DATA	REVISIONE