


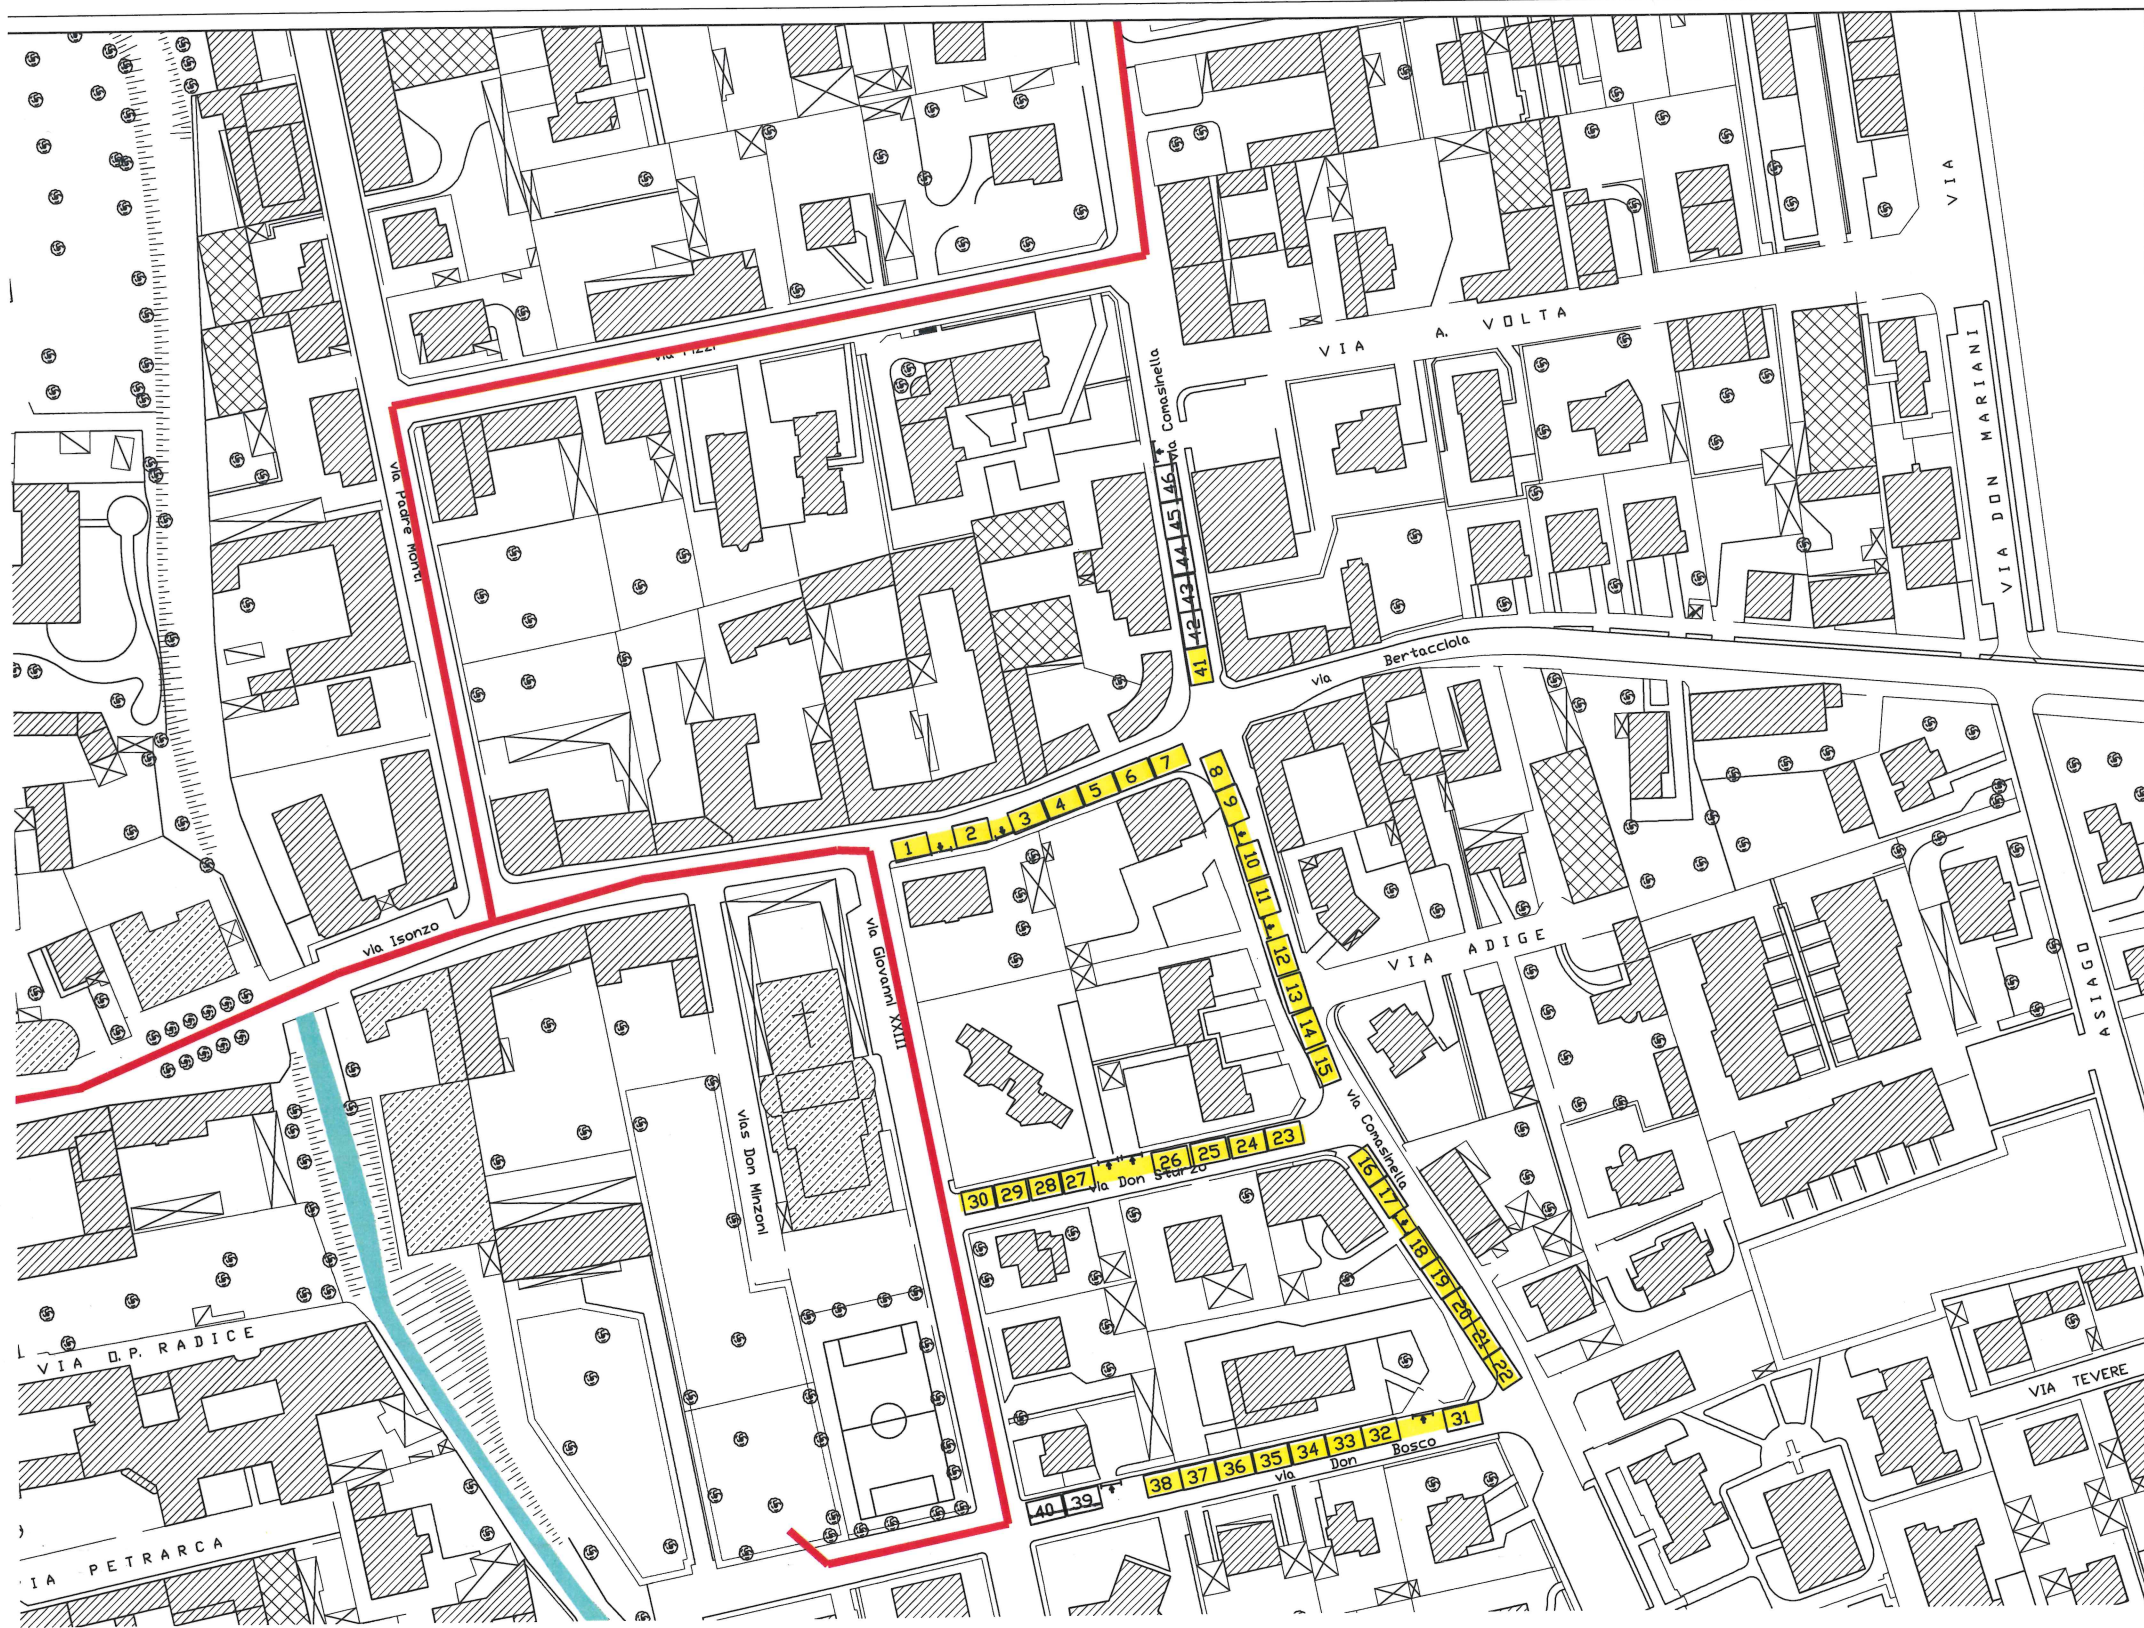

- PERCORSO CORTEO A CAVALLO
- POSTEGGI



COMUNE DI BOVISIO MASCIAGO
PROVINCIA DI MONZA E BRIANZA

TITOLO: Festa San Martino 2022

Il tecnico:
Arch. Riccardo Padovani

TITOLO ELABORATO: DETTAGLI AREA POSTEGGIO

data: NOVEMBRE 2022 scala: 1:500

Numero
elaborato
P01

REV.	DATA	DESCRIZIONE
5	DATA_5	DESCRIZIONE_5
4	DATA_4	DESCRIZIONE_4
3	DATA_3	DESCRIZIONE_3
2	DATA_2	DESCRIZIONE_2
1	DATA_1	DESCRIZIONE_1
0	DATA_0	DESCRIZIONE_0