Comune di Bovisio Masciago
Provincia Monza e Brianza

Circolazione di trasporti e veicoli in condizioni di eccezionalità-L.R. 4 aprile 2012, n.6 art.42 e s.m.i.

Tavola N: STRADE PERCORRIBILI DI COMPETENZA DEL COMUNE DI BOVISIO MASCIAGO/Prov (MB)

Veicoli o trasporti eccezionali "Fuori sagoma" non eccezionali per massa-veicoli o complessi veicolari di altezza 4,30 m-larghezza 2,55 m- lunghezza 25 m (art.13 comma 2 let.A) del Regolamento C.d.S.)

scala 1:5000 aggiornamento cartografia:26-01-2022

MANUFATTI						COMPETENZA SEDE STRADALE	
INTERFERENZA	TIPOLOGIA DEL MANUFATTO	INDIRIZZO	ALTEZZA INTRADOSSO	LUCE IMPALCATO	PORTATA	INFERIORE COMPRESA STRUTTURA PORTANTE IMPALCATO PONTE	SUPERIORE - SOLO NASTRO DI ASFALTO IMPALCATO PONTE
1	PORTALE SEGNALETICO "INIZIO CENTRO ABITATO"	via NAZIONALE DEI GIOVI prog. Km 9+555	5,70 mt				
2	CAVALCAVIA PASSANTE SOPRA PISTA CICLABILE	via NAZIONALE DEI GIOVI prog. Km 9+555		3,00 mt	72 t	COMUNE	COMUNE
3	PORTALE SEGNALETICO CON PANNELLO DI CONTRASTO E TERNA SEMAFORICA	via NAZIONALE DEI GIOVI intersezione via Bonaparte (Nord)	5,90 mt				
4	PORTALE SEGNALETICO CON PANNELLO DI CONTRASTO E TERNA SEMAFORICA	via NAZIONALE DEI GIOVI intersezione via Bonaparte (Sud)	5,90 mt				
5	PORTALE SEGNALETICO "INIZIO CENTRO ABITATO"	via NAZIONALE DEI GIOVI prog. Km8+230	5,70 mt				
6	CAVALCAVIA Ponte SP527-P5 "BUSTESE" pk 9+151	via NAZIONALE DEI GIOVI			44 t	ANAS	COMUNE
7	PORTALE SEGNALETICO CON PANNELLO "ATTRAVERSAMENTO PEDONALE"	via NAZIONALE DEI GIOVI intersezione via Stelvio	5,40 mt				
8	PORTALE SEGNALETICO CON PANNELLO "ATTRAVERSAMENTO PEDONALE"	via NAZIONALE DEI GIOVI intersezione via Di Vittorio	5,45 mt				
9	PORTALE SEGNALETICO "INIZIO CENTRO ABITATO"	via NAZIONALE DEI GIOVI intersezione via Leopardi	5,85 mt				
10	PORTALE SEGNALETICO "INIZIO CENTRO ABITATO"	via CADORE	5,70mt				
11	CAVALCAVIA SP173-via Desio-Ponte SP35-P8 "Milano-Meda" pk 138+473	via DESIO intersezione a livello differenziato con SP35 Milano-Meda			44 t	PROVINCIA MONZA E BRIANZA	PROVINCIA MONZA E BRIANZA
12	CAVALCAVIA via BERTACCIOLA ponte SP35-P6 "Milano-Meda" pk 138+014	via BERTACCIOLA intersezione a livello differenziato con SP 35 Milano-Meda			44 t	PROVINCIA MONZA E BRIANZA	COMUNE

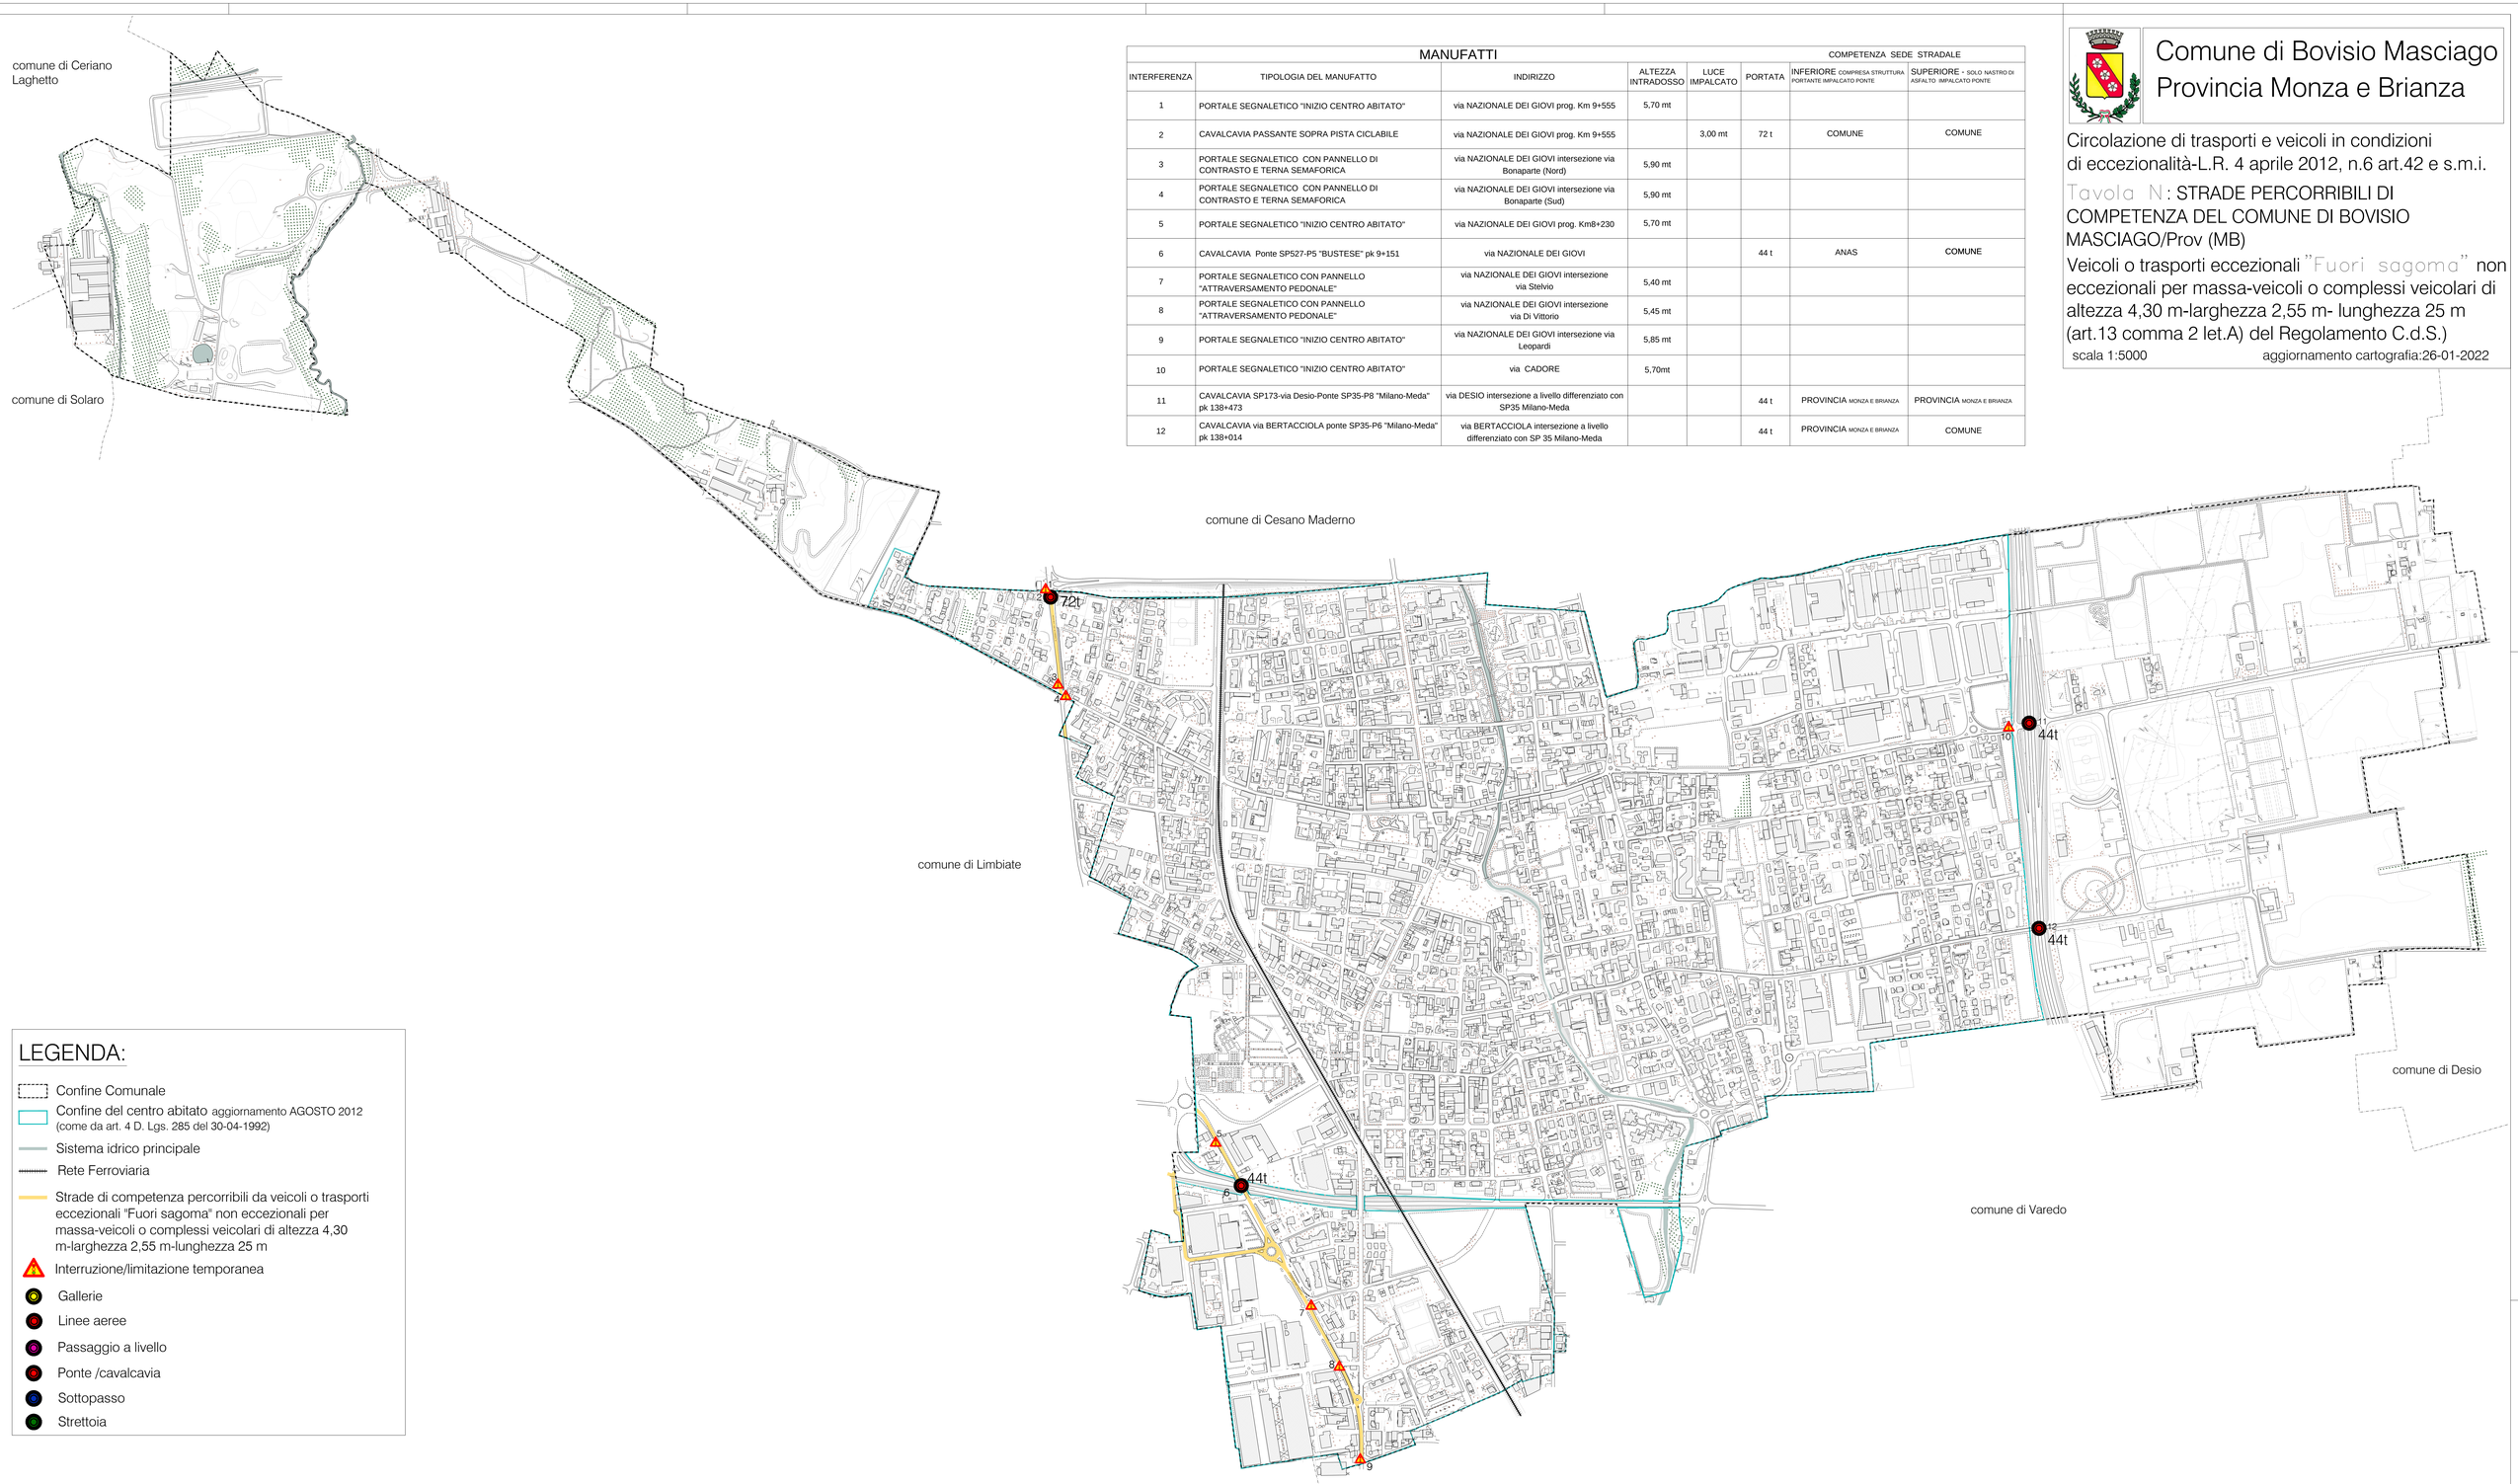

LEGENDA:

- Confine Comunale
- Confine del centro abitato aggiornamento AGOSTO 2012 (come da art. 4 D. Lgs. 285 del 30-04-1992)
- Sistema idrico principale
- Rete Ferroviaria
- Strade di competenza percorribili da veicoli o trasporti eccezionali "Fuori sagoma" non eccezionali per massa-veicoli o complessi veicolari di altezza 4,30 m-larghezza 2,55 m-lunghezza 25 m
- Interruzione/limitazione temporanea
- Gallerie
- Linee aeree
- Passaggio a livello
- Ponte /cavalcavia
- Sottopasso
- Strettoia