



FINANZIATO NEXT GENERATION E.U.

MISSIONE 5 – Inclusione e coesione

Componente 2 - Infrastrutture sociali, famiglie, comunità e terzo settore

Ambiti di intervento/Misure 2 - Rigenerazione urbana e housing sociale

Investimento 2.1 - Investimenti in progetti di rigenerazione urbana, volti a ridurre situazioni di emarginazione e degrado sociale

PROGETTO: Progetto di fattibilità tecnico economica lavori di rigenerazione ed efficientamento energetico del centro sportivo Franco Giorgetti - Via Europa Comune di Bovisio Masciago

Elaborati 03.01.2023 | rev.02

Codice unico progetto: D98I21000160001

VERBALE DI CONCLUSIONE DELLA CONFERENZA DEI SERVIZI DECISORIA SEMPLIFICATA ASINCRONA

convocata ai sensi dell'art. 14 comma 2 e 14-bis della L. 241/1990 e s.m.i. e dell'art. 48, comma 5, del DL 77/2021 convertito con L. 108 del 29.07.2021, per l'acquisizione di pareri, intese, concerti, nulla osta o altri atti di assenso da altre Amministrazioni e/o Enti - progetto definitivo-esecutivo dei lavori di rigenerazione urbana del centro sportivo comunale "F. Giorgetti" sito in via Europa nel Comune di Bovisio Masciago.

PREMESSO CHE:

- con Decreto del Ministero dell'Interno del 30/12/2021, di concerto con il Ministero dell'Economia e delle Finanze e con il Ministero delle Infrastrutture e della mobilità sostenibile, è stata approvata l'assegnazione delle risorse da destinare a investimenti in progetti di rigenerazione urbana per le annualità 2021 – 2026;

- con Deliberazione di Giunta Comunale n. 51 del 27/05/2021 è stata approvata l'adesione al bando di cui al dpcm del 21.1.2021 con una proposta progettuale per riqualificazione ed efficientamento

Comune di Bovisio Masciago

Provincia di Monza e Brianza



energetico del centro sportivo Franco Giorgetti in via Europa, candidando le ipotesi progettuali di cui allo studio di fattibilità;

- con il Decreto del Ministero dell'Interno del 04/04/2022, di scorrimento della graduatoria e erogazione dei contributi pari a € 900.861.965,41 per investimenti in progetti di rigenerazione urbana, volti a ridurre situazioni di emarginazione e degrado sociale, previsti dall'art. 1, comma 42, della legge n. 160/2019 è stata approvata la graduatoria delle domande ammesse tra cui i lavori di rigenerazione ed efficientamento energetico del centro sportivo Franco Giorgetti sito in via Europa candidati dal presente Ente per un importo complessivo di € 4.939.482,00 interamente finanziati dal bando interministeriale;

- l'intervento di rigenerazione ed efficientamento energetico del centro sportivo Franco Giorgetti sito in via Europa rientra nell'adozione del Piano triennale delle opere pubbliche 2022-2024 e nel relativo elenco annuale 2022 del comune di Bovisio Masciago, adottato con delibera di G.C. n. 16 del 07.04.2022 ed approvato con deliberazione di Consiglio Comunale n. 13 del 07.04.2022, aggiornato con deliberazione di Consiglio Comunale n. 35 del 28.07.2022 e successiva deliberazione di Consiglio Comunale n. 51 del 28.11.2022;

- con determinazione dirigenziale n. 330 del 12.08.2022 veniva affidato l'incarico di redazione del progetto di fattibilità tecnico-economica per i lavori di cui all'oggetto allo studio RIZZINELLI & VEZZOLI ARCHITETTI ASSOCIATI sede legale in Via Cefalonia n. 41/A– 25124 BRESCIA (BS);

- con Determinazione n. 585 del 15.12.2022 veniva affidato alla società di ingegneria e architettura Mass Srl con sede legale in Via Sorio 33/a - 35141 PADOVA incarico per la verifica finalizzata alla validazione del progetto di fattibilità tecnico economica, ai sensi di normativa vigente;

- con determinazione n. 652 del 29.12.2022 veniva affidato alla società Northern Servizi Finanziari S.R.L. con sede legale in Rezzato (BS), 25086, via Prati n.37, CF e P.IVA 02287720987 incarico per servizi di supporto al Responsabile Unico del Procedimento relativi ai lavori di rigenerazione ed efficientamento energetico del campo sportivo "F. Giorgetti", ai sensi di normativa vigente;

DATO ATTO che l'art. 48, comma 5, del DL 77/2021 convertito con L. 108 del 29.07.2021 prevede *"in deroga a quanto previsto dall'articolo 59, commi 1, 1-bis e 1-ter, del decreto legislativo n. 50 del 2016, è ammesso l'affidamento di progettazione ed esecuzione dei relativi lavori anche sulla base del progetto di fattibilità tecnica ed economica di cui all'articolo 23, comma 5, del decreto legislativo n. 50 del 2016. Sul progetto di fattibilità tecnica ed economica posto a base di gara, è sempre convocata la conferenza di servizi di cui all'articolo 14, comma 3, della legge 7 agosto 1990, n. 241.*

Comune di Bovisio Masciago

Provincia di Monza e Brianza



L'affidamento avviene mediante acquisizione del progetto definitivo in sede di offerta ovvero, in alternativa, mediante offerte aventi a oggetto la realizzazione del progetto definitivo, del progetto esecutivo e il prezzo”;

DATO ATTO che in data 05/01/2023 veniva indetta dallo scrivente Ente la conferenza dei servizi preliminare semplificata asincrona e con successiva comunicazione di proroga dei termini del 16/01/2023;

RICORDATO che i seguenti Enti hanno risposto alla conferenza dei servizi preliminare semplificata asincrona:

- Regione Lombardia - Direzione Sport e grandi eventi sportivi n. prot. 2747/2023, che comunicava la coerenza del progetto con le Linee Guida e priorità di intervento triennali 2022/2024 per la promozione sport in Lombardia, approvate con D.c.r. 27 luglio 2022, n. XI/2527 in attuazione della L.R. 1° ottobre 2014, n. 26 e con il quadro di contesto e di fabbisogno dello sport regionale; ricordava inoltre l'obbligo di acquisizione preventiva del "Parere in linea tecnico sportiva rilasciato dal CONI e l'obbligo di aggiornamento dell'Anagrafe regionale dell'impiantistica sportiva (art. 7, L.r. 26/2014);
- Provincia Monza e Brianza n. prot. 2573/2023;
- Autostrada Pedemontana Lombarda S.P.A. n. prot. 872/2023, che rimandava il parere alla Società conducente C.A.L. S.p.a., in quanto, ai sensi della Convenzione Unica e del dettato normativo applicabile alla stessa (D.Lgs 163/2006), spetta unicamente a quest'ultima l'approvazione della progettazione di tutti gli interventi facenti parte dell'Opera Autostradale e/o concessione;
- Concessioni Autostradali Lombarde S.P.A n. prot. 2269/2023, che evidenziava come alcuni interventi previsti nelle due Fasi di realizzazione, siano parzialmente ricompresi nelle fasce di rispetto pari a 30 metri, ai sensi dell'art. 26, comma 3, lettera a) del D.P.R. 495/92 e ss.mm.ii. e richiedeva, per le successive fasi progettuali, l'accoglimento delle prescrizioni e integrazioni riportate;
- Comando Vigili del Fuoco Monza n. prot. 2367/2023, che comunicava parere favorevole condizionato alla trasmissione agli atti del Comando del progetto approvato ai sensi dell'art. 3 del DPR 151/11 Cat. B/C presentato secondo i disposti del DM 7/8/2012 e comunque subordinato alla presenza agli atti di una SCIA in corso di validità ai sensi dell'art. 4 del DPR 151/11;
- Soprintendenza Archeologica Belle Arti e Paesaggio per le Province CO-LC-MB-PV-SO-VA n. prot. 1115/2023 e successivo n. prot. 2693/2023, con la quale veniva espresso parere favorevole condizionato dalla redazione di una VPIA, necessaria ai fini di una valutazione



archeologica e venivano proposte alcune soluzioni inerenti alle cromie delle coperture per un'eventuale valutazione paesaggistica; Venivano inoltre anticipate le prescrizioni e obblighi per le successive fasi progettuali;

- Enel Distribuzione Spa n. prot. 1485/2023, con la quale veniva espresso parere favorevole;
- Reti Più n. prot. 1263/2023, con la quale veniva espresso parere favorevole;
- Telecom Italia Spa n. prot. 1670/2023, con la quale veniva espresso parere favorevole;
- Wind Tre Spa n. prot. 1247/2023, con la quale veniva espresso parere favorevole;
- Snam Rete Gas n. prot. 669/2023, con la quale veniva espresso parere favorevole;
- ATS Brianza n. prot. 1432/2023, con la quale veniva espresso parere favorevole;
- Arpa Monza e Brianza n. prot. 1229/2023, con la quale veniva espresso parere favorevole;
- Brianzacque SRL n. prot. 2164/2023, con la quale veniva espresso parere favorevole;
- Parco Grubria n. prot. 2610/2023, con la quale veniva espresso parere favorevole;

DATO ATTO che con protocollo Ente n. 4379/2023 del 22.02.2023 il Dirigente dell'Area Gestione del Territorio, prendendo atto dei pareri e delle osservazioni pervenute, adottava il provvedimento di conclusione della conferenza dei servizi preliminare per il procedere con il completamento dell'istruttoria finalizzata all'approvazione dello studio di fattibilità tecnico-economico avanzato da porre a base di gara ai sensi dell'art. 48, comma 5, del DL 77/2021 convertito con L. 108 del 29.07.2021 al fine di esplicitare da subito tutte le integrazioni e/o modifiche necessarie al fine di ottenere un parere favorevole incondizionato nelle fase progettuali successive previste dalla procedura.

VISTA la Delibera di Giunta Comunale n. 19 del 02.03.2023 di approvazione del Progetto di Fattibilità Tecnico Economica ai sensi dell'art. 48 del T.U.E.L.;

DATO ATTO CHE:

- Con determinazione a contrarre n. 96 del 06.03.2023 veniva indetta procedura aperta mediante appalto integrato, ai sensi dell'art. 48 comma 5 del d.l. 77/2021, per l'affidamento ad operatore qualificato dei lavori di rigenerazione ed efficientamento energetico del centro sportivo comunale "F. Giorgetti" in via Europa.
- Con determinazione n. 250 del 16.06.2023 venivano approvate le risultanze delle operazioni di gara e veniva aggiudicato l'appalto integrato di progettazione e realizzazione dell'intervento di cui all'oggetto alla società AR.CO. LAVORI SOC. COOP. CONS. con sede legale in RAVENNA VIA ARGIROCASTRO n. 15 codice fiscale e partita IVA 01468160393, che indicava come progettista incaricato per i livelli di progettazione definitivo ed esecutivo la

Comune di Bovisio Masciago

Provincia di Monza e Brianza



società AEGIS SRL Cantarelli & Partners con sede legale e sede operativa in Via Rodi n. 61 – 25124 Brescia (BS), CF e P. IVA 03175310980.

- Con determinazione n. 540 del 08.11.2023 veniva affidato incarico per il servizio di verifica finalizzata alla validazione del progetto definitivo ed esecutivo della presente Opera alla società di ingegneria e architettura Mass Srl con sede legale in Via Sorio n. 33/a – 35141 PADOVA, P.I./C.F.: 03859330288.

VISTO il progetto definitivo-esecutivo, trasmesso dalla società AEGIS SRL Cantarelli & Partners con protocollo n. 30822/2023 del 05.12.2023, e successive integrazioni pervenute con protocolli n. 4162/2024 e 4211/2024;

VISTO il parere favorevole condizionato del COMANDO VIGILI DEL FUOCO MONZA, con nota prot. n. 1247 del 19.01.2023, dalla trasmissione e conservazione agli atti di codesto Comando di un progetto approvato ai sensi dell'art. 3 del DPR 151/11 CAT B/C, relativamente alle eventuali competenze antincendio per le attività soggette al controllo dei Vigili del Fuoco, e subordinato alla presenza agli atti di una SCIA, di cui all'art. 4 del sopracitato Decreto;

RICORDATO che l'incarico di redazione della VPIA è stato affidato al dott. Vassena Mauro in data 29/06/2023 con determinazione Ufficio Lavori Pubblici n. 289, che ha prodotto tale documento con protocollo Ente n. 23876 del 26/09/2023, allegato alla Conferenza dei Servizi Decisoria convocata in data 07/12/2023;

RICHIAMATO:

- l'art. 14, comma 2, della L. 241/90 che prevede che *“La conferenza di servizi decisoria è sempre indetta dall'amministrazione procedente quando la conclusione positiva del procedimento è subordinata all'acquisizione di più pareri, intese, concerti, nulla osta o altri atti di assenso, comunque denominati, resi da diverse amministrazioni, inclusi i gestori di beni o servizi pubblici”;*

- l'art. 14-bis che definisce le modalità di indizione e con riferimento specifico ai termini prevede che *“l'amministrazione procedente comunica alle altre amministrazioni interessate:*

a) l'oggetto della determinazione da assumere, l'istanza e la relativa documentazione ovvero le credenziali per l'accesso telematico alle informazioni e ai documenti utili ai fini dello svolgimento dell'istruttoria;

b) il termine perentorio, non superiore a quindici giorni, entro il quale le amministrazioni coinvolte possono richiedere, ai sensi dell'articolo 2, comma 7, integrazioni documentali o chiarimenti relativi a fatti, stati o qualità non attestati in documenti già in possesso dell'amministrazione stessa o non direttamente acquisibili presso altre pubbliche amministrazioni;

Comune di Bovisio Masciago

Provincia di Monza e Brianza



c) il termine perentorio, comunque non superiore a quarantacinque giorni, entro il quale le amministrazioni coinvolte devono rendere le proprie determinazioni relative alla decisione oggetto della conferenza, fermo restando l'obbligo di rispettare il termine finale di conclusione del procedimento. Se tra le suddette amministrazioni vi sono amministrazioni preposte alla tutela ambientale, paesaggistico-territoriale, dei beni culturali, o alla tutela della salute dei cittadini, ove disposizioni di legge o i provvedimenti di cui all'articolo 2 non prevedano un termine diverso, il suddetto termine è fissato in novanta giorni;

d) la data della eventuale riunione in modalità sincrona di cui all'articolo 14-ter, da tenersi entro dieci giorni dalla scadenza del termine di cui alla lettera c), fermo restando l'obbligo di rispettare il termine finale di conclusione del procedimento.”

VISTA la convocazione di Conferenza dei Servizi Decisoria ai sensi dell'art. 14, comma 2, convocata in data 07/12/2023 in modalità asincrona, ex art. 14 bis Legge 241/90, invitando a partecipare le Amministrazioni in indirizzo, affinché la conferenza si esprimesse al fine di indicare le condizioni per ottenere le intese, i pareri, le concessioni, le autorizzazioni, le licenze, i nullaosta e gli assensi, comunque denominati, richiesti dalla normativa vigente, tramite la formulazione entro il 16.01.2024 delle determinazioni/osservazioni in merito al livello progettuale di cui in oggetto, esplicitando eventuali modifiche necessarie.

VISTO il termine perentorio (18.12.2023) entro il quale le Amministrazioni/Enti coinvolti avevano facoltà di richiedere integrazioni documentali o chiarimenti, ai sensi dell'art. 2, comma 7, della L. 241/90, fissato in giorni dieci (10) dalla convocazione.

VISTO il termine perentorio entro il quale le Amministrazioni/Enti coinvolti sono state chiamate a rendere le proprie determinazioni (16.01.2024), termine perentorio di giorni quaranta (40) decorrenti dalla data di convocazione.

RICORDATO che essendo scaduto il termine di cui sopra questa Amministrazione deve procedere, ai sensi e nei termini di legge, ad adottare il provvedimento di conclusione della Conferenza per il completamento dell'istruttoria finalizzato all'approvazione del progetto esecutivo ai sensi dell'art. 27 D.Lgs. 50/2016.

RICORDATO altresì che nella nota di convocazione veniva precisato che la mancata comunicazione della determinazione entro il termine sopra fissato, ovvero la comunicazione di una determinazione

Comune di Bovisio Masciago

Provincia di Monza e Brianza



priva dei requisiti previsti all'art. 14 bis comma 3 della L. 241/90, equivalgono ad assenso senza condizioni.

VISTO che entro la scadenza dei termini su indicati sono pervenute le comunicazioni dei seguenti enti, depositate in atti:

1. WindTre, con nota prot. n. 31242 del 11/12/2023, esprime parere favorevole (allegato 1);
2. Comune di Varedo, con nota prot. n. 32308 del 21/12/2023, esprime parere favorevole (allegato 2);
3. Brianza acque, con nota prot. n. 941 del 12/01/2024 esprime parere positivo all'esecuzione delle opere (allegato 3), specificando che in linea generale il progetto inerente le reti idriche e fognarie dovrà essere impostato, previa verifica dello stato di fatto delle suddette reti - tramite accesso al Sistema Informativo Aziendale, seguendo il link <https://professionisti-sit.acquedilombardia.it/galleryprofessionisti/> , dal quale è possibile consultare i relativi schemi, la cartografia e scaricare le monografie - nonché fare riferimento:
 - a. alla vigente Normativa Statale e Regionale - riguardante in particolare modo la tutela e uso delle acque, nonché i criteri e metodi per il rispetto del principio dell'invarianza idraulica ed idrologica, di cui al Regolamento Regionale 23 novembre 2017, n. 7;
 - b. alle "LINEE GUIDA RELATIVE ALLE OPERE DEL S.I.I." - di cui al Regolamento del Servizio Idrico Integrato allegato alla Convenzione tra ATO-MB e Brianzacque S.r.l., approvato in data 4/10/2022, reperibili sul Sito Internet dell'Autorità d'Ambito all'indirizzo: <http://www.atomonzabrianza.it/index.php/cosa-facciamo/gestore-unico-s-i-i/>;
 - c. alle Specifiche Tecniche reperibili al sito internet all'indirizzo: https://www.brianzacque.it/sites/default/files/Specifiche%20Tecniche%20Brianzacque%20OOUU_Rev0.pdf;
 - d. prima di dar corso ai lavori di allacciamento alla rete sarà necessario acquisire da Brianzacque S.r.l. il parere tecnico sul progetto esecutivo (pratica PAEC), da predisporre a seguito delle verifiche idrauliche di competenza degli uffici di Brianzacque S.r.l., e nel pieno rispetto delle procedure previste e delle integrazioni e modifiche che verranno concordate e prescritte;
 - e. a lavori ultimati deve essere presentata a Brianzacque S.r.l. la documentazione AS BUILT e, contestualmente, dovrà essere effettuata la richiesta di collaudo idraulico, nei termini indicati nella citata procedura;
 - f. le operazioni di collaudo verranno effettuate a cura di Brianzacque S.r.l., previa attestazione pagamento delle relative spese, nella misura prevista nell'Elenco Prezzi di cui alla citata procedura, significando che il rispetto delle predette prescrizioni e l'esito favorevole del collaudo finale rappresentano condizioni necessarie per la presa in carico degli impianti realizzati;



4. Concessioni Autostradali Lombarde (CALP,) con nota prot. n. 1302 del 16/01/2024, esprime parere positivo condizionato all'esecuzione delle opere (allegato 4), esecuzione subordinata alla sottoscrizione di un atto unilaterale d'obbligo, in sostituzione alla sottoscrizione della convenzione di cui alla Direttiva CAL n. 1/2017, in quanto parte degli stessi ricadono all'interno delle fasce di rispetto pari a mt. 30,00, ai sensi dall'art. 28, comma1, lettera a) del DPR n.495/1992 e s.m.i., ed avente ad oggetto l'impegno da parte del Richiedente:
 - a. a rimuovere in qualsiasi momento, a fronte di comunicazione formale da parte di APL/CAL e nel termine dalle stesse assegnato, a propria cura, oneri, spese e responsabilità le opere realizzate per esigenze connesse a interventi di realizzazione/manutenzione/ampliamento dell'autostrada, rinunciando a qualsivoglia richiesta di rimborsi, risarcimenti, indennizzi e/o pretese a qualsivoglia titolo e/o natura, manlevando espressamente APL/CAL;
 - b. ad eseguire la rimozione di cui al punto precedente ancorché questa comporti la ricostruzione delle opere o la sua definitiva rimozione, rinunciando sin d'ora a qualsiasi diritto e pretesa di compenso, rimborso, risarcimento o indennità di sorta;
 - c. ad accettare che, in caso di mancata rimozione delle opere realizzate nel termine assegnato da APL/CAL, APL provvederà direttamente ad eseguire gli interventi ritenuti necessari, ponendo le spese a carico esclusivo all'Istante;
 - d. a realizzare le opere senza arrecare alcun pregiudizio alle opere, al traffico autostradale ed alle relative attività manutentive dell'Opera pedemontana, e senza arrecare danneggiamenti, modifiche o manomissioni alle opere/aree/proprietà del Collegamento Autostradale e/o di impianti di enti interferiti e si obbliga a tenere indenne APL e CAL;
 - e. a comunicare ad APL/CAL l'inizio e la fine dei lavori fornendo un dettagliato programma dei lavori;
 - f. a rimborsare tutte le spese che APL dovesse sostenere per la riparazione di danni arrecati alla proprietà autostradale e sue pertinenze derivanti e connessi alla realizzazione delle opere realizzate da parte dell'Istante;
 - g. ad accettare la possibilità di revoca dell'autorizzazione di compatibilità tecnica in qualsiasi momento da parte di CAL;
5. Provincia di Monza Brianza, con nota prot. n. 1325 del 16/01/2024, esprime parere favorevole (allegato 5);
6. Terna Rete Italia, con nota prot. n. 1393 del 17/01/2024, esprime parere favorevole richiedendo un'informativa aggiuntiva in merito alla struttura in carpenteria metallica, peraltro non oggetto del presente progetto definitivo/esecutivo e pertanto eventualmente da realizzarsi successivamente per la copertura dei campi da tennis esistenti nelle vicinanze dell'elettrodotto n. 533/534/1 al fine di poterne valutare la compatibilità con i disposti di legge sopraccitati (allegato 6). Si^[pd1] specifica peraltro che lo Studio di zonizzazione di



impatto elettromagnetico dell'Ente non evidenzia criticità e sforamenti dai limiti di legge nelle misurazioni μT effettuate a campione sulle linee elettriche oggetto di intervento;

7. Parco Grugnotorto e Brianza Centrale (Grubria), con nota prot. n. 1416 del 17/01/2024, formula, a titolo collaborativo, considerazioni al fine di migliorare il rapporto tra le trasformazioni proposte e l'inserimento nel contesto agroambientale che caratterizza gli spazi aperti contermini, con l'obiettivo della valorizzazione e riqualificazione dell'area interessata dai lavori (allegato 7);
8. Soprintendenza archeologica, belle arti e paesaggio per le provincie di Como, Lecco, Monza e Brianza, Pavia, Sondrio e Varese, con nota prot. n. 1577 del 18/01/2024, esprime parere condizionato favorevole (allegato 8):
 - a. sottoposizione dell'opera alla procedura di archeologia preventiva di cui all'allegato I.8 del D.Lgs. 36/2023 e in particolare che gli scavi per la realizzazione degli edifici in progetto siano effettuati con assistenza di archeologi (cfr. art. 9 bis del D.Lgs. 42/2004 e DM 244/2019) operanti sotto la direzione scientifica di questo Ufficio (area Archeologia; cfr. art. 88 del D.Lgs. 42/2004) con formale incarico e ad onere dell'Ente committente;
 - b. i mezzi meccanici utilizzati per lo scavo dovranno essere dotati di benna liscia;
 - c. per ogni mezzo meccanico dovrà essere presente un archeologo;
 - d. in caso di rinvenimenti di interesse archeologico dovrà essere effettuato uno scavo archeologico con metodo stratigrafico secondo le indicazioni che saranno impartite dalla Soprintendenza_[pd2];Si specifica che, al fine di ottemperare a tali prescrizioni, è stato affidato con determinazione n.72 del 15.02.2024 incarico di assistenza archeologica in corso d'opera a professionista abilitato, Dr. Stefano Navigato di Aurea s.a.s, con sede legale in via Fabio Filzi 2, 20124 Milano (MI), CF e P.IVA 01494310038;

RICORDATO altresì che, data l'assenza di riscontro nella conferenza di servizi relativa al progetto di fattibilità tecnico-economica da parte del CONI, in contemporanea alla conferenza dei servizi decisoria, è stata attivata da parte del progettista incaricato in data 21.12.2023 la richiesta di approvazione tramite "Parere in linea tecnico sportiva" ai sensi del RDL 2.2.1939, n. 302 e smi, del progetto definitivo-esecutivo del costruendo impianto sportivo al CONI così come previsto dalla vigente normativa.

DATO ATTO CHE il CONI – Comitato Olimpico Nazionale Italiano - Comitato Regionale Lombardia, con nota del 08/01/2024 su propria piattaforma elettronica di gestione delle pratiche (allegato 9) esprime parere condizionato favorevole:

- a) venga data evidenza dell'esistenza dei fondi necessari all'acquisto delle attrezzature sportive ed arredi per i locali ad uso sportivo. Si specifica che è stato comunicato su relativa piattaforma che l'importo per l'acquisto dei suddetti arredi ed attrezzature



nell'ambito del presente progetto risulta essere pari a € 0,00 in quanto tali acquisti non sono oggetto dell'appalto de quo. Le attrezzature e gli arredi, che si renderà necessario integrare ai fini delle omologazioni, saranno oggetto di successivi appalti e finanziamenti;

- b) vengano forniti entro il termine del 7 febbraio 2024 in formato cartaceo i progetti precedentemente omologati dal CONI stesso e le relative integrazioni a corredo. Si specifica che tale documentazione cartacea risulta inviata in data 07.02.2024 e che il progettista incaricato, delegato dal RUP, ha provveduto a integrazione documentale su piattaforma CONI;

Tutto ciò premesso il RUP, Dirigente dell'Area Gestione del Territorio, Arch. Riccardo Padovani, prende atto dei pareri e delle osservazioni pervenute, allegati quali parti integranti e sostanziali del presente verbale, e adotta il presente provvedimento di conclusione della conferenza di servizi decisoria semplificata asincrona di cui all'oggetto per il completamento dell'istruttoria finalizzata all'approvazione del progetto esecutivo e al fine di attivare tutti i soggetti coinvolti nell'appalto integrato per i lavori de quo per il perfezionamento delle procedure richieste dagli Enti/Amministrazioni interpellati, come sopra esplicitato.

Il presente verbale sottoscritto dal Dirigente dell'Area Gestione del Territorio viene inviato ai partecipanti alla Conferenza dei Servizi.

IL DIRIGENTE AREA GESTIONE DEL TERRITORIO

Arch. Riccardo Padovani

Documento informatico sottoscritto digitalmente ai sensi degli artt. 20 e 21 e segg. D.lgs. 82/2005.



::PontiRadio & Fibra

[Benvenuto, c-nonnis]



Tools


Address/Coords

VIA EUROPA Bovisio Masciago



RefreshMapOnMove

Ruler

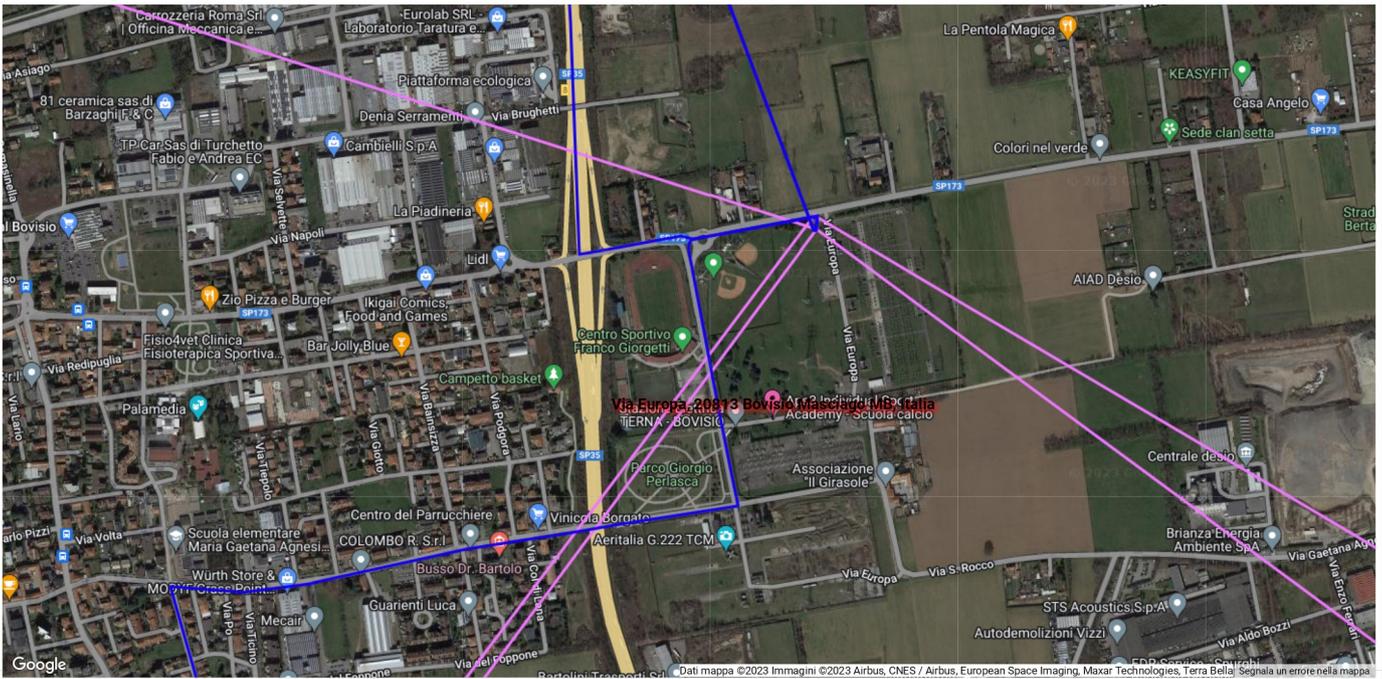

In riferimento ed in risposta alla richiesta sotto riportata si comunica che la scrivente società segnala la presenza di proprie infrastrutture interrate contenenti cavi a fibra ottica con collegamenti attivi, come meglio indicato nella planimetria allegata.

Cordiali saluti

SN

Wind Tre S.p.A.

Largo Metropolitana,5

20017 Rho (MI)

Comune di Varedo

Via Vittorio Emanuele II n.1 - 20814 Varedo (MB) - C.F. 00841910151 - P.I. 00696980960
PEC: postacertificata@comune.varedo.legalmail.it



Città di Varedo

Settore: Lavori Pubblici e Pianificazione Territoriale
Servizio: Urbanistica ed Edilizia Privata

Varedo, data e protocollo da PEC

COMUNE DI
BOVISIO MASCIAGO
Area Gestione del Territorio
Pec: comunebovisiomasciago@cert.legalmail.it

**OGGETTO: CONFERENZA DEI SERVIZI DECISORIA - RIGENERAZIONE URBANA CENTRO
SPORTIVA COMUNALE "F. GIORGETTI".**

In riferimento alla convocazione della Conferenza dei Servizi decisoria di cui all'oggetto acquisita agli atti in data 07.12.2023 prot. n. 24772 ed esaminati gli elaborati progettuali trasmessi, con la presente si comunica la valutazione non negativa da parte dell'Amministrazione Comunale.

Distinti saluti.

IL RESPONSABILE SETTORE
LL.PP. E PIANIFICAZIONE TERRITORIALE
(*) arch. M. Bellè

(*) Documento firmato digitalmente ai sensi del D. Lgs n. 82/2005 e s.m.i, e conservato presso gli archivi digitali del Comune di Varedo.

E
COMUNE DI BOVISIO MASCIAGO
Protocollo Generale
COPIA CONFORME ALL'ORIGINALE DIGITALE
Protocollo N. 0032308/2023 del 21/12/2023
Firmatario: MIRCO BELLE'

Trasmessa via PEC

(originale ai sensi dell'art. 45 del D.Lgs. 82/2005)

Spett. le
Comune di BOVISIO MASCIAGO
Area Gestione del territorio
Ufficio Lavori Pubblici
Piazza Oreste Biraghi, 3
20813 Bovisio Masciago (MB)
comunebovisiomasciago@cert.legalmail.it
lavoripubblici@comune.bovisiomasciago.mb.it
c.a. Arch. Riccardo Padovani

e p. c. Egr.i
Dott.ssa Michaela FADONI
michaela.fadoni@brianzacque.it
Ing. Guglielmo NOLLI
guiglielmo.nolli@brianzacque.it
Ing. Antonello SALA
antonello.sala@brianzacque.it
c/o Brianzacque S.r.l.- SEDE

Oggetto: **PNRR - M5C2 - INV 2.1 - RIGENERAZIONE URBANA CENTRO SPORTIVO COMUNALE "F. GIORGETTI" IN VIA EUROPA – CUP D98I21000160001 - STUDIO DI FATTIBILITA' TECNICO-ECONOMICA - Convocazione Conferenza dei servizi PRELIMINARE semplificata asincrona ai sensi dell'art. 14, comma 3, 14-bis della L. 241/1990 e s.m.i. e dell'art. 48, comma 5, del DL 77/2021 convertito con L. 108 del 29.07.2021- RIF. VOSTRE NOTE PROT. N. 0000341/2023 del 05/01/2023 E PROT. N. 0001056/2023 del 16/01/2023**

Con riferimento alle Vostre note prot. N. 0000341/2023 del 05/01/2023 e prot. N. 0001056/2023 del 16/01/2023, in relazione a quanto in oggetto, con la presente si esprime parere tecnico preliminare, con le indicazioni e prescrizioni di seguito riportate:

a) in linea generale il progetto inerente le reti idriche e fognarie dovrà essere impostato previa verifica dello stato di fatto delle suddette reti - tramite accesso al Sistema Informativo Aziendale, seguendo il link <https://professionisti-sit.acquedilombardia.it/galleryprofessionisti/>, dal quale è possibile consultare i relativi schemi, la cartografia e scaricare le monografie - nonché fare riferimento:

1. alla vigente Normativa Statale e Regionale - riguardante in particolare modo la tutela e uso delle acque, nonché i criteri e metodi per il rispetto del principio dell'invarianza idraulica ed idrologica, di cui al Regolamento Regionale 23 novembre 2017, n. 7;



2. alle “LINEE GUIDA RELATIVE ALLE OPERE DEL S.I.I.” - di cui al Regolamento del Servizio Idrico Integrato allegato alla Convenzione tra ATO-MB e Brianzacque S.r.l., approvato in data 4/10/2022, reperibili sul Sito Internet dell’Autorità d’Ambito all’indirizzo: <http://www.atomonzabrianza.it/index.php/cosa-facciamo/gestore-unico-s-i-i/>;

3. alle Specifiche Tecniche reperibili al sito internet all’indirizzo: https://www.brianzacque.it/sites/default/files/Specifiche%20Tecniche%20Brianzacque%20OOUU_Rev0.pdf

b) in particolare, considerate le nostre specifiche competenze quale Soggetto Gestore del Ciclo Idrico Integrato:

1. nel caso siano previsti interventi di estensione della pubblica rete di fognatura, dovrà essere seguita la procedura reperibile sul Sito Internet all’indirizzo: <https://www.brianzacque.it/it/servizioclienti/aziende/richiedi-parere-tecnico-preventivo-fognatura>, che in sintesi prevede:

- i. Prima di dar corso ai lavori è necessario acquisire da Brianzacque S.r.l. il parere tecnico sul progetto esecutivo (pratica PAEC), da predisporre a seguito delle verifiche idrauliche di competenza degli uffici di Brianzacque S.r.l., e nel pieno rispetto delle procedure previste e delle integrazioni e modifiche che verranno concordate e prescritte;
- ii. A lavori ultimati deve essere presentata a Brianzacque S.r.l. la documentazione AS BUILT e, contestualmente, dovrà essere effettuata la richiesta di collaudo idraulico, nei termini indicati nella citata procedura;
- iii. Le suddette operazioni di collaudo verranno effettuate a cura di Brianzacque S.r.l., previa attestazione pagamento delle relative spese, nella misura prevista nell’Elenco Prezzi di cui alla citata procedura, significando che il rispetto delle predette prescrizioni e l’esito favorevole del collaudo finale rappresentano condizioni necessarie per la presa in carico degli impianti realizzati;

2. nel caso siano previsti interventi di estensione della pubblica rete di acquedotto, dovrà essere effettuata richiesta di preventivo secondo quanto indicato all’indirizzo: <https://www.brianzacque.it/it/servizioclienti/aziende/richiedi-estensione-rete-acqua-potabile-piani-lottizzanti>.

3. nel caso di allacciamento alla pubblica rete di acquedotto la richiesta deve essere inoltrata, seguendo la procedura reperibile sul Sito Internet all’indirizzo: <https://www.brianzacque.it/it/servizioclienti/privati/richiedi-nuovo-allacciamento-acqua-potabile>

4. nel caso di allacciamento alla pubblica rete di fognatura di insediamenti produttivi/commerciali la richiesta deve essere inoltrata, seguendo la procedura reperibile sul Sito Internet all’indirizzo: <https://www.brianzacque.it/it/servizioclienti/aziende/richiedi-permesso-allacciamento-fognatura-di-insediamento-produttivo>, precisando che la



richiesta dovrà essere sempre corredata della planimetria aggiornata delle reti fognarie a seguito degli interventi previsti, comprensiva di indicazione della destinazione d'uso di locali e aree esterne.

Si segnala inoltre che, in caso di nuova attivazione o modifiche quali/quantitative degli scarichi industriali eventualmente presenti, è obbligatorio acquisire in via preventiva le autorizzazioni necessarie secondo quanto previsto dal D.LGS. 152/2006 e s.m.i. e relativa normativa regionale.

Il Settore Progettazione e Pianificazione Territoriale di Brianzacque S.r.l. (ing. Riccardo Beretta tel. 039.6859689, mail: riccardo.beretta@brianzacque.it e ing. Andrea Mondonico tel. 039.6859685, mail: andrea.mondonico@brianzacque.it) resta a disposizione per qualsiasi chiarimento al riguardo, anche mediante incontri diretti presso i ns. Uffici, ai quali far partecipare i professionisti interessati.

Cordiali saluti.

Settore Progettazione e Pianificazione Territoriale
Ing. Luca Bertalli

Documento informatico firmato digitalmente ai sensi del DPR 28/12/2000 n.445 e D.Lgs 7/3/2005 n.82, in sostituzione del documento cartaceo con firma autografa.

Referente:
ing. Andrea Mondonico
c/o Sett. Progettazione e Pianificazione Territoriale
andrea.mondonico@brianzacque.it
tel.: 039.6859685





Trasmessa via PEC

(originale ai sensi dell'art. 45 del D.Lgs. 82/2005)

Spett. le
Comune di BOVISIO MASCIAGO
Area Gestione del Territorio
20813 Bovisio Masciago (MB)
comunebovisiomasciago@cert.legalmail.it
c.a. Arch. Riccardo Padovani

OGGETTO: PNRR - M5C2 - INV 2.1 - RIGENERAZIONE URBANA CENTRO SPORTIVO COMUNALE "F. GIORGETTI" IN VIA EUROPA – CUP D98I21000160001 - PROGETTO ESECUTIVO - Convocazione Conferenza dei servizi DECISORIA asincrona ai sensi dell'art. 14, comma 2, 14-bis della L. 241/1990 e s.m.i. e dell'art. 48, comma 5, del DL 77/2021 convertito con L. 108 del 29.07.2021. - Rif. Vostra nota prot. N.0031053/2023 del 07/12/2023.

Con riferimento alla Vostra nota prot. N.0031053/2023 del 07/12/2023, in relazione a quanto in oggetto, con la presente si conferma, ritenendolo esauriente, quanto già comunicatovi con nostra precedente n. 1329 del 27/01/2023 che si allega.

Il Settore Progettazione e Pianificazione Territoriale di Brianzacque S.r.l. (ing. Riccardo Beretta tel. 039.6859689, mail: riccardo.beretta@brianzacque.it e ing. Andrea Mondonico tel. 039.6859685, mail: andrea.mondonico@brianzacque.it) resta a disposizione per qualsiasi chiarimento al riguardo.

Cordiali saluti.

Settore Progettazione e Pianificazione Territoriale
Ing. Luca Bertalli

Documento informatico firmato digitalmente ai sensi del DPR 28/12/2000 n.445 e D.Lgs 7/3/2005 n.82, in sostituzione del documento cartaceo con firma autografa.

Referente:
ing. Andrea Mondonico
c/o Sett. Progettazione e Pianificazione Territoriale
andrea.mondonico@brianzacque.it
tel.: 039.6859685

Allegati: nota Brianzacque s.r.l. n.1329 del 27.01.2023.

Member of CISQ Federation



CERTIFIED MANAGEMENT SYSTEM

ISO 9001, ISO 14001,
ISO 50001, ISO 45001

Brianzacque S.r.l.

Viale E. Fermi 105, 20900 Monza (MB)
p.iva 03988240960
cap. soc. €126.883.498,98 i.v.

tel 039 262.30.1
fax 039 214.00.74

brianzacque@legalmail.it
informazioni@brianzacque.it
www.brianzacque.it



Milano, 15 gennaio 2024

comunebovisiomasciago@cert.legalmail.it

Spettabile
COMUNE DI BOVISIO MASCIAGO
att.ne arch. Riccardo Padovani

pedemontana@pec.it

e p.c. Spettabile
**AUTOSTRADA PEDEMONTANA
LOMBARDA S.p.A.**

Pratica n°: SVP 001/23

Oggetto: A36 – Sistema Viabilistico Pedemontano Lombardo - CUP F11B06000270007.
Attestazione di compatibilità tecnica ai sensi dell'art. 165, c. 7, del D.Lgs. n. 163/2006.
Rif.: Conferenza dei servizi Preliminare semplificata asincrona ai sensi dell'art. 14, comma 3, 14-bis della L. 241/1990 e s.m.i. e dell'art. 48, comma 5, del OL 77/2021 convertito con L. 108 del 29.07.2021 per la rigenerazione urbana del centro sportivo comunale "F. Giorgetti" in via Europa.
PARERE DI COMPETENZA.

Con riferimento alla Vs. comunicazione dell'11 dicembre 2023, relativa al progetto di rigenerazione urbana del centro sportivo comunale "F. Giorgetti" in via Europa,

PREMESSO CHE:

- a) con delibera n. 77 del 29/03/2006 - pubblicata sulla G.U. n. 219 del 23/11/2006 - il CIPE ha approvato il Progetto Preliminare del Collegamento Autostradale tra Dalmine, Como, Varese, il valico del Gaggiolo e delle opere connesse (d'ora in poi "**Autostrada Pedemontana**");
- b) l'approvazione del Progetto Preliminare determina, ai sensi dell'art. 165, comma 7, del D.Lgs. n. 163/2006 "*l'accertamento della compatibilità ambientale dell'opera e perfeziona, ad ogni fine urbanistico ed edilizio, l'intesa Stato-Regione sulla localizzazione, comportando l'automatica variazione degli strumenti urbanistici vigenti e adottati; gli immobili su cui è localizzata l'opera sono assoggettati al vincolo preordinato all'esproprio*", ai sensi dell'art. 10 del D.P.R. n. 327/2001;
- c) il predetto comma 7, dell'art. 165, del D.Lgs. n. 163/2006 prevede, altresì, che "*gli enti locali provvedono alle occorrenti misure di salvaguardia delle aree impegnate e delle relative eventuali fasce di rispetto e non possono rilasciare, in assenza dell'attestazione di compatibilità tecnica da parte del soggetto aggiudicatore, permessi di costruire, né altri titoli abilitativi nell'ambito del corridoio individuato con l'approvazione del progetto ai fini urbanistici e delle aree comunque impegnate dallo stesso*";
- d) con delibera n. 97 del 6/11/2009 - pubblicata sulla G.U. n. 40 del 18/02/2010 - il CIPE ha approvato, con prescrizioni e raccomandazioni, il Progetto Definitivo dell'Autostrada Pedemontana;
- e) ai sensi dell'art. 166, comma 5, del D.Lgs. 163/2006, "*l'approvazione del progetto definitivo, [...] sostituisce ogni altra autorizzazione, approvazione e parere comunque denominato e consente la realizzazione [...] di tutte le opere, prestazioni e attività previste nel progetto approvato. [...] Gli enti locali provvedono all'adeguamento definitivo degli elaborati urbanistici di competenza [...]*";
- f) a seguito dell'approvazione di cui alla precedente lettera d), la società Autostrada Pedemontana Lombarda S.p.A. (d'ora in poi "**Concessionario**") ha sviluppato la revisione del Progetto Definitivo

delle Tratte B1, B2, C e D dell'Autostrada Pedemontana sulla base delle principali prescrizioni e raccomandazioni di cui alla delibera CIPE n. 97/2009, in aggiornamento del Progetto Definitivo pubblicato in data 21 aprile 2009 e sottoposto all'approvazione da parte del CIPE;

- g) in data 29 luglio 2010 la scrivente Società, in qualità di Concedente e Soggetto Aggiudicatore dell'Autostrada Pedemontana, ha approvato la revisione del Progetto Definitivo delle Tratte B1, B2, C e D di cui alla precedente lettera f), quale documento a base della gara per l'affidamento della progettazione esecutiva e la realizzazione delle già menzionate Tratte nonché delle opere di compensazione;
- h) in data 13 maggio 2019 la scrivente Società, in qualità di Concedente e Soggetto Aggiudicatore dell'Autostrada Pedemontana, ha approvato l'aggiornamento del Progetto Definitivo delle Tratte B2 e C da porre a base di gara per l'individuazione del General Contractor relativamente alla progettazione esecutiva e realizzazione delle già menzionate Tratte;

VISTI:

- i) gli elaborati di progetto presentati dall'Istante;
- j) il Progetto Definitivo dell'opera autostradale approvato con delibera CIPE n. 97 del 06.11.2009, pubblicata sulla G.U. n. 40 del 18.02.2010 (S.O. n. 34);
- k) il Progetto Definitivo Aggiornato, approvato dalla Scrivente in data 13.05.2019;
- l) il parere preventivo favorevole condizionato, espresso dalla scrivente e, rilasciato in sede di prima CdS, prot. CAL-U-2023-00083 del 30-01-2023;
- m) il parere espresso dal Concessionario a seguito dell'istruttoria tecnica di propria competenza, ricevuta con nota prot. DG/DT/FTPF/AM/MM n. 364/24, in data 12 gennaio 2024 riportante:

“Con riferimento al Progetto Definitivo Revisionato 2019, approvato dalla concedente CAL in data 13.05.2019, si ribadisce quanto già espresso nel parere trasmesso dalla Concedente CAL S.p.A.; ovvero che alcuni interventi, ricadono parzialmente nelle fasce di rispetto pari a 30 metri, ai sensi dell'art. 26, comma 3, lettera a) del D.P.R. 495/92 e ss.mm.ii.

In particolare:

- *gli interventi **A**, **A1** e **A2** si posizionano esternamente alle fasce di rispetto;*
- *l'intervento **B** ricade nelle fasce di rispetto pari a 30 metri;*
- *l'intervento **C** si posiziona parzialmente all'interno delle fasce di rispetto pari a 30 metri.*

Si precisa inoltre che l'area su cui insiste il centro sportivo comunale “F. Giorgetti” sarà oggetto di futura procedura espropriativa da parte della Scrivente per una superficie pari a:

- *Foglio 14 mappale 1: mq 625 destinati alla costruzione della sede autostradale, mq 1'870 destinati all'occupazione temporanea e mq 653 destinati ad aree da asservire;*
- *Foglio 14 mappale 49: mq 266 destinati alla costruzione della sede autostradale e mq 26 destinati all'occupazione temporanea;*
- *Foglio 14 mappale 49: mq 380 destinati alla costruzione di opere di compensazione e mq 380 destinati ad occupazione temporanea.*

Si evidenzia altresì che la delimitazione attuale delle aree interessate dalla procedura espropriativa potrà variare, in ragione dei futuri sviluppi dei livelli di progettazione dell'Opera.

A valle di quanto sopra, per tutti gli interventi, si esprime parere positivo a condizione che l'istante sottoscriva un atto unilaterale d'obbligo nelle forme prescritte dalla Concedente CAL S.p.A e in sostituzione alla sottoscrizione della convenzione di cui alla Direttiva CAL prot. n. CAL-260717-00005, in quanto parte degli stessi ricadono all'interno delle fasce di rispetto pari a mt. 30,00, ai sensi dall'art. 28, comma 1, lettera a) del DPR n.495/1992 e s.m.i..

Tale atto unilaterale d'obbligo deve avere ad oggetto l'impegno:

- *ad accettare la possibilità di revoca dell'autorizzazione di compatibilità tecnica in qualsiasi momento da parte della Concedente CAL S.p.A.;*
- *a rimuovere in qualsiasi momento, a fronte di comunicazione formale da parte di APL/CAL e nel termine dalle stesse assegnato, a propria cura, oneri, spese e responsabilità le opere realizzate per esigenze connesse a interventi di realizzazione/manutenzione/ampliamento dell'autostrada, rinunciando a qualsivoglia richiesta di rimborsi, risarcimenti, indennizzi e/o pretese a qualsivoglia titolo e/o natura, manlevando espressamente APL/CAL;*

- *ad eseguire la rimozione di cui al punto precedente ancorché questa comporti la ricostruzione delle opere o la sua definitiva rimozione, rinunciando sin d'ora a qualsiasi diritto e pretesa di compenso, rimborso, risarcimento o indennità di sorta;*
- *ad accettare che, in caso di mancata rimozione delle opere realizzate nel termine assegnato da APL/CAL, APL provvederà direttamente ad eseguire gli interventi ritenuti necessari, ponendo le spese a carico esclusivo all'Istante;*
- *a realizzare le opere senza arrecare alcun pregiudizio alle opere, al traffico autostradale ed alle relative attività manutentive dell'Opera pedemontana, e senza arrecare danneggiamenti, modifiche o manomissioni alle opere/aree/proprietà del Collegamento Autostradale e/o di impianti di enti interferiti e si obbliga a tenere indenne APL e CAL;*
- *a comunicare ad APL/CAL l'inizio e la fine dei lavori fornendo un dettagliato programma dei lavori;*
- *a rimborsare tutte le spese che APL dovesse sostenere per la riparazione di danni arrecati alla proprietà autostradale e sue pertinenze derivanti e connessi alla realizzazione delle opere realizzate da parte dell'Istante."*

ESAMINATI:

- la documentazione di cui alle precedenti lettere i), j), k), l) e m);

la scrivente Amministrazione Concedente, in qualità di Soggetto Aggiudicatore dell'autostrada A36 ed in virtù di quanto espresso nel parere della Concessionaria, esprime

PARERE FAVOREVOLE CONDIZIONATO

al Progetto di rigenerazione urbana del centro sportivo comunale "F. Giorgetti" in via Europa in oggetto, **subordinato alla sottoscrizione di un atto unilaterale d'obbligo**, in sostituzione alla sottoscrizione della convenzione di cui alla Direttiva CAL n. 1/2017, in quanto parte degli stessi ricadono all'interno delle fasce di rispetto pari a mt. 30,00, ai sensi dall'art. 28, comma 1, lettera a) del DPR n.495/1992 e s.m.i., ed **avente ad oggetto l'impegno da parte del Richiedente:**

- i. a rimuovere in qualsiasi momento, a fronte di comunicazione formale da parte di APL/CAL e nel termine dalle stesse assegnato, a propria cura, oneri, spese e responsabilità le opere realizzate per esigenze connesse a interventi di realizzazione/manutenzione/ampliamento dell'autostrada, rinunciando a qualsivoglia richiesta di rimborsi, risarcimenti, indennizzi e/o pretese a qualsivoglia titolo e/o natura, manlevando espressamente APL/CAL;
- ii. ad eseguire la rimozione di cui al punto precedente ancorché questa comporti la ricostruzione delle opere o la sua definitiva rimozione, rinunciando sin d'ora a qualsiasi diritto e pretesa di compenso, rimborso, risarcimento o indennità di sorta;
- iii. ad accettare che, in caso di mancata rimozione delle opere realizzate nel termine assegnato da APL/CAL, APL provvederà direttamente ad eseguire gli interventi ritenuti necessari, ponendo le spese a carico esclusivo all'Istante;
- iv. a realizzare le opere senza arrecare alcun pregiudizio alle opere, al traffico autostradale ed alle relative attività manutentive dell'Opera pedemontana, e senza arrecare danneggiamenti, modifiche o manomissioni alle opere/aree/proprietà del Collegamento Autostradale e/o di impianti di enti interferiti e si obbliga a tenere indenne APL e CAL;
- v. a comunicare ad APL/CAL l'inizio e la fine dei lavori fornendo un dettagliato programma dei lavori;
- vi. a rimborsare tutte le spese che APL dovesse sostenere per la riparazione di danni arrecati alla proprietà autostradale e sue pertinenze derivanti e connessi alla realizzazione delle opere realizzate da parte dell'Istante;
- vii. ad accettare la possibilità di revoca dell'autorizzazione di compatibilità tecnica in qualsiasi momento da parte di CAL.

La presente Attestazione assume efficacia a far data dalla trasmissione alla Scrivente dell'Atto d'impegno unilaterale, anche in forma digitale.

A titolo collaborativo, si allega format di Atto d'impegno unilaterale.

Distinti saluti.

Concessioni Autostradali Lombarde S.p.A.

*L'Amministratore Delegato
(Gianantonio Arnoldi)*

*Documento informatico firmato digitalmente
ai sensi D. Lgs 7 marzo 2005, n. 82*

Allegato: *Schema tipo Atto unilaterale d'obbligo.*

GA/gr/ao



Settore Territorio
e Ambiente

Il Direttore

Spett.le **COMUNE DI BOVISIO MASCIAGO**
Piazza Oreste Biraghi, 3

c.a. Dirigente Area Gestione del Territorio
arch. Riccardo Padovani

Trasmissione a mezzo esclusivo PEC:
comunebovisiomasciago@cert.legalmail.it

fasc. 7.4/2023/3

Oggetto: Conferenza dei servizi decisoria asincrona ai sensi dell'art.14.2 e 14-bis della L.241/1990 e dell'art.48.5 del DL 77/2021 (L.108/2021) relativa a "RIGENERAZIONE URBANA CENTRO SPORTIVO COMUNALE "F. GIORGETTI" IN VIA EUROPA – CUP D98I21000160001 - PROGETTO ESECUTIVO" in Comune di Bovisio Masciago (vostra nota prot. prov. n.57375 del 07/12/2023).

Espressione parere

Con riferimento al progetto in oggetto:

vista la documentazione allegata alla convocazione della conferenza di servizi in oggetto;

considerato che gli interventi riguardano lavori di rigenerazione ed efficientamento energetico di Centro sportivo esistente;

richiamato quanto espresso dalla Provincia in occasione della conferenza di servizi preliminare riguardante lo Studio di fattibilità tecnico economica del progetto di rigenerazione urbana con nota prot.5001 del 02/02/2023 e in particolare che l'intervento "interessa aree già urbanizzate comprese in un Ambito di interesse provinciale (AIP) del vigente Piano territoriale per le quali, stante la trasformazione dei suoli già intervenuta, la disciplina prescrittiva e prevalente sugli atti di Pgt di cui all'art. 34 delle Norme non rileva ai fini della possibilità di proseguire nell'iter di approvazione delle opere per le quali è stato ottenuto il finanziamento a valere sui fondi PNRR. Anche con riferimento al contesto infrastrutturale entro cui si colloca il Centro sportivo "F. Giorgetti" e, in particolare, alla viabilità di competenza provinciale SP 173 e SP 35, si rileva che, rispetto all'attuale stato della circolazione, non si riscontrano modifiche o criticità conseguenti all'intervento previsto";

verificato in particolare che, rispetto alle interferenze con i previsti lavori di realizzazione del sistema viabilistico pedemontano, è stata coinvolta nel procedimento la società CAL Spa;

per quanto di competenza si esprime **parere favorevole**.

Distinti saluti

Ing. Fabio Fabbri

Documento firmato digitalmente ai sensi dell'art. 24 del D.Lgs. 82/2005 e ss.m.ii.

Via Grigna 13
20900 Monza

Telefono 039 975 2264
territorio@provincia.mb.it
PEC
provincia-mb@pec.provincia.mb.it

Servizio Pianificazione e politiche territoriali

Resp. *Laura Brioschi* – tel. 039.975.2284 – e-mail: l.brioschi@provincia.mb.it

Istruttoria: *Marta Reverberi* – tel. 039.975.2826 – e-mail: m.reverberi@provincia.mb.it

PEC

Spettabile

COMUNE DI BOVISIO MASCIAGO

Area Gestione del Territorio

comunebovisiomasciago@cert.legalmail.it

c.a. Arch. Riccardo Padovani

e, p.c. Spettabile

A.R.P.A. DELLA LOMBARDIA

Dipartimento di Monza e della Brianza

dipartimentomonza.arpa@pec.regione.lombardia.it

Oggetto: **UICS 7690 _ Indizione Conferenza di Servizi decisoria, in modalità asincrona relativa al progetto definitivo – esecutivo per la “Rigenerazione urbana Centro Sportivo Comunale “F. Giorgetti” in via Europa” in comune di Bovisio Masciago.**

La scrivente società TERNA RETE ITALIA S.p.A., in proprio e nella qualità di procuratrice di TERNA S.p.A., formula la presente in riscontro alla Vostra comunicazione prot. 31053 del 07/12/2023, con cui convocate la Conferenza di Servizi per la valutazione del progetto di “Rigenerazione urbana Centro Sportivo Comunale “Franco Giorgetti” in via Europa” da realizzarsi nel comune di Bovisio Masciago.

Vi informiamo in proposito che l'area oggetto dell'intervento interferisce con i seguenti elettrodotti in conduttori aerei di nostra competenza:

- linea elettrica in doppia terna a 132 kV n. 536 “st Bovisio – cp Meda”, campate 1-2-3;
- linea elettrica in doppia terna a 132 kV n. 032 “st Bovisio – cs Seregno Gelsia – st Seregno RT”, campate 1-2-3;
- linea elettrica in doppia terna a 132 kV n. 533 “st Bovisio – cp Bovisio” / n. 534/1 “st Bovisio – p.8 f.l.”, campate 2-3-4.

Premettiamo che nella progettazione di opere di qualsiasi natura in prossimità dei nostri elettrodotti è necessario tener conto delle disposizioni dettate dalla seguente normativa:

- D.M. 21 marzo 1988, n. 449 (G.U. 5 aprile 1988, n. 79, S.O.) e s.m.i. “Approvazione delle norme tecniche per la progettazione, l'esecuzione e l'esercizio delle linee aeree esterne”;
- Legge 22 febbraio 2001, n. 36 (G.U. 7 marzo 2001, n. 55) “Legge quadro sulla protezione dalle esposizioni a campi elettrici, magnetici e elettromagnetici”;

E
COMUNE DI BOVISIO MASCIAGO
Protocollo Generale
Protocollo N.0001393/2024 del 17/01/2024

- D.P.C.M. 8 luglio 2003 (G.U. 29 agosto 2003, n. 200) *“Fissazione dei limiti di esposizione, dei valori di attenzione e degli obiettivi di qualità per la protezione della popolazione dalle esposizioni ai campi elettrici e magnetici alla frequenza di rete (50 Hz) generati dagli elettrodotti”*;
- D.Lgs 9 aprile 2008, n. 81 (G.U. 30 aprile 2008, n. 101, S.O. n. 108) e s.m.i. *“Attuazione dell’articolo 1 della legge 3 agosto 2007, n. 123, in materia di tutela della salute e della sicurezza nei luoghi di lavoro”*.

Ricordiamo che ogni modifica di volume e/o ogni cambiamento di destinazione d’uso delle aree esistenti, dovranno necessariamente risultare compatibili con i suddetti elettrodotti e, in particolare, dovrà essere rispettata la vigente normativa in materia di distanze tra edifici o luoghi di prolungata permanenza umana e conduttori elettrici, di seguito meglio specificata.

Per quanto attiene alla Legge 36/2001 ed al relativo decreto attuativo, evidenziamo che nella progettazione di aree gioco per l’infanzia, di ambienti abitativi, di ambienti scolastici e di luoghi adibiti a permanenze non inferiori a quattro ore giornaliere in prossimità di linee ed installazioni elettriche già esistenti sul territorio, dovranno essere rispettati l’obiettivo di qualità di 3 uT, previsto per il valore di induzione magnetica dall’art. 4 del D.P.C.M. 8 luglio 2003, e le fasce di rispetto determinate ai sensi dell’art. 6 del medesimo decreto.

In proposito Vi segnaliamo innanzitutto che i terreni interessati dal transito delle linee elettriche in questione potrebbero essere gravati da servitù di elettrodotto per la realizzazione, esercizio e manutenzione della linea in oggetto, consensuale e/o coattiva, il cui atto costitutivo – se non già a mani della proprietà, consultabile presso la Conservatoria dei Registri Immobiliari competente per territorio – prevede delle clausole che dovranno essere rispettate in fase di progettazione e di realizzazione.

Esaminata la posizione plano-altimetrica delle nuove opere in progetto (*Edificio A - Polifunzionale, Edificio A1 – Spogliatoio Calcio, Edificio A2 – Spogliatoio Atletica, Nuova Pista di Atletica, Nuova Pista Ciclabile*) rileviamo che il progetto in questione **soddisfa** le condizioni di compatibilità previste dal Decreto Ministeriale 21 marzo 1988, n. 449 (G.U. 5 aprile 1988, n. 79, S.O.) e s.m.i. *“Approvazione delle norme tecniche per la progettazione, l’esecuzione e l’esercizio delle linee aeree esterne”*, costituente la normativa tecnica relativa alla costruzione ed all’esercizio delle linee elettriche aeree esterne.

In merito alla struttura in carpenteria metallica, non oggetto del presente appalto, prevista per la copertura dei campi da tennis esistenti nelle vicinanze dell’elettrodotto n. 533 / 534/1, si richiede invio di un elaborato con le caratteristiche dimensionali delle stesse al fine di poterne valutare la compatibilità con i disposti di legge sopraccitati.

Alla luce della metodologia di calcolo per la determinazione delle fasce di rispetto, di cui all’art. 6 del D.P.C.M. 8 luglio 2003 sopra citato, approvata con Decreto del Ministero dell’Ambiente e della Tutela del Territorio e del Mare del 29 maggio 2008 (G.U. 5 luglio 2008, n. 156, S.O. n. 160 e relativi allegati) *“Approvazione della metodologia di calcolo per la determinazione delle fasce di rispetto per gli elettrodotti”*, e fatte salve le eventuali determinazioni urbanistiche delle Pubbliche Amministrazioni competenti, comunichiamo di seguito le *“Distanze di prima approssimazione”* (Dpa) determinate secondo le indicazioni del paragrafo 5.1.3 del documento allegato al citato decreto, relative agli elettrodotti in oggetto.

Linea elettrica a 132 kV n. 533 / 534/1 - Verso di osservazione: da palo 3 a palo 4 (numerazione rilevabile alla base dei sostegni)

Dpa destra: 28 metri;

Dpa sinistra: 28 metri.

Linee elettriche a 132 kV n. 536 e 032 - Con riferimento all'asse della linea elettrica a 132 kV n. 536 – Verso di osservazione: da palo 2 a palo 3 (numerazione rilevabile alla base dei sostegni):

Dpa destra: 55 metri;

Dpa sinistra: 32 metri.

Precisiamo che tali informazioni sono riferite alla porzione di linee in esame e potrebbero differire da quella fornite alle Pubbliche Amministrazioni in occasione della stesura del Piano di Governo del Territorio che invece attengono ad una porzione di linea maggiore, o in occasione di analoghe richieste pervenuteci, in seguito all'aggiornamento delle condizioni di calcolo.

Dall'esame degli elaborati rileviamo che le opere in progetto risultano oggetto delle seguenti considerazioni (Tavola di riferimento: *CSFG_EXE_A_005_00 Planivolumetrico progetto*):

- per quanto attiene *l'Edificio A - Polifunzionale, l'Edificio A1 – Spogliatoio Calcio, l'Edificio A2 – Spogliatoio Atletica e la Nuova Pista di Atletica* rileviamo che gli stessi **non interferiscono** con la striscia di terreno delimitata dalle distanze di prima approssimazione, come sopra determinate.
- per quanto attiene *la Nuova Pista Ciclabile* rileviamo che la stessa **interferisce** con la striscia di terreno delimitata dalle distanze di prima approssimazione come sopra determinate.

Nel merito Vi informiamo che l'eventuale autorizzazione alla realizzazione di opere sulla striscia di terreno delimitata dalle Distanze di prima approssimazione, come sopra determinate, è di esclusiva competenza delle Pubbliche Amministrazioni.

Segnaliamo quindi tale situazione agli Enti in indirizzo e Vi invitiamo alle valutazioni di Vostra competenza, tenendoci gentilmente informati, circa le determinazioni che dovessero essere assunte in ordine al progetto di costruzione in oggetto da realizzarsi in prossimità degli impianti elettrici preesistenti.

Eventuali richieste per la determinazione della "*Fascia di rispetto*", dovranno esserci inoltrate dalle autorità competenti.

Evidenziamo che le linee elettriche in questione sono incluse nell'ambito della Rete elettrica di Trasmissione Nazionale (R.T.N.) e costituisce opera di preminente interesse statale, esercita nell'interesse dello Stato per espletare il servizio pubblico di trasmissione e dispacciamento dell'energia elettrica.

Rammentiamo che per gli elettrodotti appartenenti alla Rete di Trasmissione Nazionale, come sopra menzionati, ogni opera da eseguirsi in prossimità/vicinanza degli stessi, stante la loro preesistenza, deve risultare compatibile coi disposti di legge in vigore, nello specifico in materia di distanze dai conduttori elettrici e dai sostegni, previo parere del gestore dell'elettrodotto.

Segnaliamo infine che le nostre linee elettriche sono costantemente in tensione e che anche il solo avvicinamento ai conduttori, a distanze inferiori a quelle previste dalle vigenti disposizioni di legge, sia pure tramite l'impiego di attrezzi, materiali e mezzi mobili (con particolare riguardo all'utilizzo di gru), costituisce pericolo mortale e può comunque determinare gravissimi danni a persone e/o cose. In conseguenza, per i lavori che dovessero eventualmente svolgersi in vicinanza degli stessi conduttori elettrici, dovranno essere rispettate tutte le leggi e le norme vigenti in materia di prevenzione infortuni ed in particolare quanto stabilito dagli artt. 83 e 117 del D.Lgs. n. 81 del 9 aprile 2008 e dalle Norme CEI EN 50110 e CEI 11-27.

Precisiamo sin d'ora che – durante l'esecuzione di eventuali lavori in prossimità delle linee elettriche – alla scrivente società e/o a chi da essa incaricata, dovrà essere sempre garantita la possibilità di accedere alle infrastrutture elettriche, al fine di eseguire le attività ordinarie e straordinarie concernenti l'esercizio, la sorveglianza e la manutenzione degli elettrodotti. A tale proposito si richiede sin d'ora di non impegnare, nemmeno con opere provvisorie di cantiere, l'area prossima ai sostegni degli elettrodotti posti nelle vicinanze delle opere in realizzazione.

Resta inteso in ogni modo che, considerata la preesistenza delle condutture elettriche, decliniamo fin d'ora qualsiasi responsabilità in ordine a danni che dovessero derivare, a persone o cose, per il mancato rispetto delle prescrizioni sopra citate o in dipendenza di uno stato di fatto creato dal richiedente.

Ricordiamo infine che le informazioni da Voi richieste costituiscono "Informazioni Sensibili", ex art. 2, comma 1 lett. N) del D.Lgs. 61/2011, per cui tutte le informazioni, i dati e le valutazioni, specificate nella presente, trasmesse, in forma scritta, grafica o elettronica sono da intendersi come "Informazioni Riservate". Tali informazioni rimangono di esclusiva proprietà della scrivente e sono concesse ai soli scopi della presente.

Si fa quindi espresso divieto di divulgare e/o comunque rendere note a soggetti terzi tali Informazioni Riservate, salvo consenso scritto da parte di TERNA S.p.A., e sarà Suo onere adottare tutte le cautele e le misure di sicurezza necessarie e opportune, al fine di mantenere riservate le Informazioni, nonché al fine di prevenire accessi non autorizzati, sottrazione e manipolazione delle stesse, anche limitando il numero di vostri dipendenti, soci, amministratori, collaboratori o congiunti che avranno accesso alle informazioni.

Le Informazioni Riservate non potranno altresì essere da Voi trasferite, riprodotte o copiate, nemmeno in parte, salvo che per esigenze strettamente connesse allo svolgimento delle finalità rappresentate o per ottemperare a obblighi di legge ovvero ad un legittimo ordine delle autorità giudiziarie e/o amministrative. In tali ultimi casi dovrà essere fornita alla scrivente idonea evidenza scritta del predetto obbligo di comunicazione.

Le Informazioni Riservate trasmesse rientrano nell'ipotesi di cui al comma 2 dell'art. 24 della Legge 241/1990, che esclude l'applicazione ad esse della normativa su diritto di accesso, e pertanto su di esse viene apposta la classifica di segretezza ai sensi dell'art. 42 della Legge 124/2007.

Il destinatario di tali informazioni riservate è ritenuto responsabile, in via esclusiva, per qualsiasi danno o pregiudizio venga arrecato alla sicurezza del sistema elettrico nazionale e che sia conseguenza della violazione degli obblighi di riservatezza di cui sopra, anche se commessi da soggetti collegati al ricevente. La scrivente si riserva, al verificarsi di tale eventualità, il diritto di adire le competenti Autorità per ottenere il risarcimento più idoneo.

È fatto obbligo di conservare le Informazioni riservate ricevute per il tempo strettamente necessario al raggiungimento delle finalità rappresentate a TERN A S.p.A., restituendole o distruggendole al sopraggiungere di tale termine. Gli obblighi di riservatezza decadono automaticamente qualora le Informazioni ricevute siano divenute di dominio pubblico, non in conseguenza di atto o comportamento vietato da Voi posto in essere, ovvero se possa essere dimostrato che erano da Voi già conosciute al momento della trasmissione.

Per eventuali informazioni e chiarimenti (rif. pratica UICS 7690) resta a disposizione il nostro Ing. Federico Cola - Tel. +39 320 4460996 - E-mail: federico.col@terna.it.

Cordiali saluti.

Unità Impianti di Cislago
Il Responsabile
(Massimiliano Nebuloni)



Copia a: DTNOR-UBR

All: un elaborato

DTNOR-UCS_MN/fc

Unità Impianti di Cislago – Via Cesare Battisti, 1450 – 21040 Cislago - Italia - Tel. +39 329 8074144 – E-mail: massimiliano.nebuloni@terna.it

PLANIVOLUMETRICO STATO DI FATTO
Scala 1.500

Centro Sportivo
Sezione campi da Baseball

Nuovo tratto di Pista Ciclabile
offerto come miglioria

Edificio A1_Spogliatoio di Calcio

Edificio A_Edificio polifunzionale

Pista di atletica

Campo da Calcio


Campo da Tennis coperto + spogliatoio

Campi da Tennis all'aperto + nuova
pista di atletica rettilinea

Campo da Calcio

Edificio A2_Spogliatoio Atletica - misto

Tribune

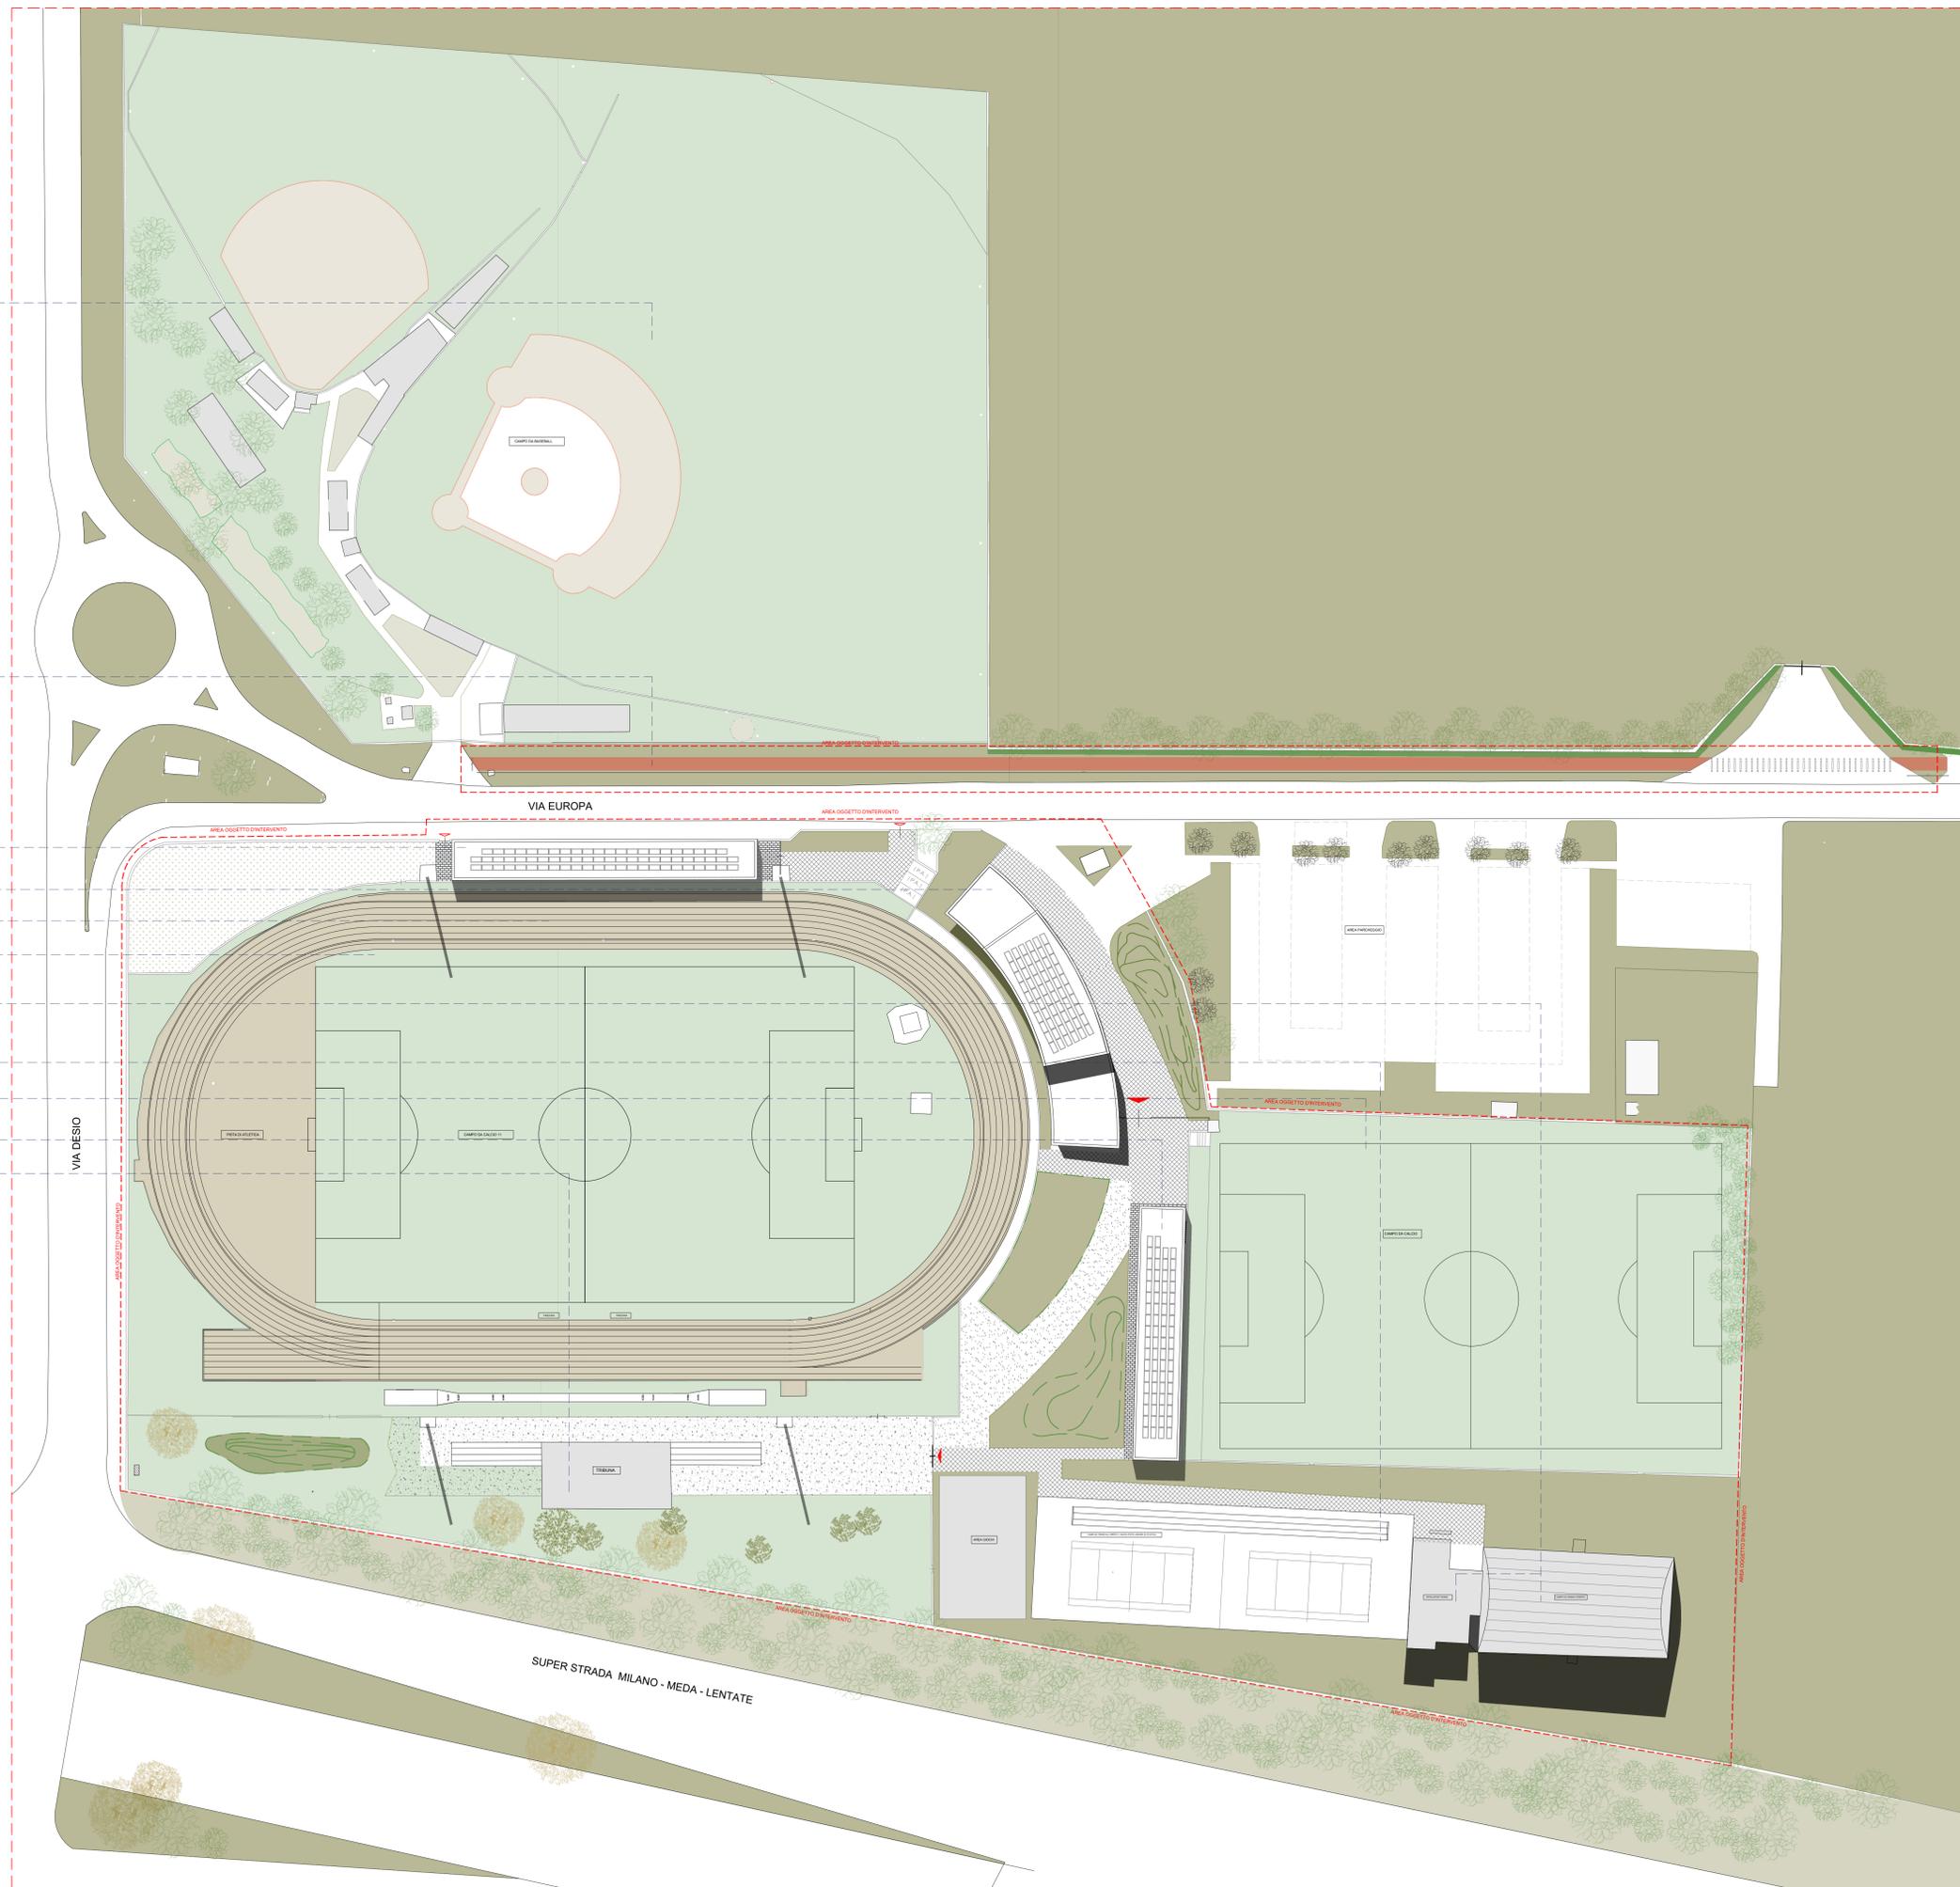

COMUNE DI BOVISIO MASCIAGO
Provincia di Monza e della Brianza

APPALTO INTEGRATO DEI LAVORI DI RIQUALIFICAZIONE CENTRO SPORTIVO
FRANCO GIORGETTI IN VIA EUROPA
RIGENERAZIONE ED EFFICIENTAMENTO ENERGETICO
CUP: D98I21000160001 - CIG: 969096193E

FINANZIATO DALL'UNIONE EUROPEA
NEXT GENERATION EU

Finanziato dal "Piano Nazionale di Ripresa e Resilienza (PNRR)
Missione 5: Coesione e inclusione
Componente 2 - Infrastrutture sociali, famiglie, comunità e terzo settore
Investimento 2.1 - Investimenti in progetti di rigenerazione urbana, volti a ridurre situazioni di emarginazione e degrado sociale

PROGETTO DEFINITIVO - ESECUTIVO - FASE 2

PROGETTO ARCHITETTONICO

LC	ID	PR	ELABORATO	AGG	TITOLO ELABORATO	SCALA	DATA
BOV	CSFG	EXE	A	005	00	PLANIVOLUMETRICO STATO DI PROGETTO	1:300 01-12-2023

AGG	DESCRIZIONE	DATA
00	PRIMA EMISSIONE	01-12-2023

APPALTATORE

ARCO
LAVORI
AR.CO LAVORI SOC. COOP. CONS.

IMPRESA ESECUTRICE

DAMIANI
COSTRUZIONI
DAMIANI Costruzioni Srl

PROGETTISTA:

AEGIS
CANTARELLI & PARTNERS
Via Rodi 61 - 25124 Brescia

COORDINATORE DEL GRUPPO DI PROGETTAZIONE

Arch. Nicola Cantarelli

PROGETTO ARCHITETTONICO

Arch. Nicola Cantarelli

PROGETTO STRUTTURALE

Ing. Stefano Testa

PROGETTO IMPIANTI ELETTRICI E SPECIALI

Ing. Marco Cristini

PROGETTO IMPIANTI MECCANICI

Ing. Marco Cristini

PROGETTO ANTINCENDIO

Ing. Marco Cristini

COORDINATORE DELLA SICUREZZA IN FASE DI ESECUZIONE

Arch. Eugenio Saglicca



Parco locale di interesse sovracomunale dei comuni di

BOVISIO MASCIAGO · CINISELLO BALSAMO · CUSANO MILANINO · DESIO · LISSONE · MUGGIÒ · NOVA MILANESE · PADERNO DUGNANO · SEREGNO · VAREDO

PEC:
comunebovisiomasciagio@cert.legalmail.it

Spett.le Comune di Bovisio Masciago
Area Gestione del Territorio
alla c.a. Egr. Arch. Riccardo Padovani

Oggetto: **PNRR - M5C2 - INV 2.1 - RIGENERAZIONE URBANA CENTRO SPORTIVO COMUNALE "F. GIORGETTI" IN VIA EUROPA – CUP D98I21000160001 - PROGETTO ESECUTIVO - Convocazione Conferenza dei servizi DECISORIA asincrona ai sensi dell'art. 14, comma 2, 14-bis della L. 241/1990 e s.m.i. e dell'art. 48, comma 5, del DL 77/2021 convertito con L. 108 del 29.07.2021 - Riferimento prot. n. 31053**
Trasmissione osservazioni

Nell'ambito della Conferenza di Servizi indetta in ordine al progetto in oggetto, il cui avviso è pervenuto allo scrivente in data 07/12/2023 (ns. protocollo n. 995/2023):

- valutata la documentazione messa a disposizione;
- richiamata la nostra precedente nota inviata in data 02/02/2023 (ns. prot. n. 88/2023), relativa allo Studio di Fattibilità;
- considerata la localizzazione dell'area oggetto degli interventi, posta nelle vicinanze del Parco Locale di Interesse Sovracomunale GruBria (a nord e a sud dell'area di intervento);
- tenuto conto delle altre progettualità insistenti sull'area, poste in essere dal Consorzio Parco in accordo con il Comune;
- considerato che gli interventi proposti insistono su un'area già attrezzata ai fini sportivo-ricreativi;
- ferme restando le necessarie autorizzazioni;

si rinnovano, a titolo collaborativo, i suggerimenti formulati nella nota già inviata, relativamente a:

- la realizzazione, nelle aree in cui sono previsti tappeti erbosi, di prati stabili polifiti per i quali prevedere basse frequenze di taglio per massimizzarne il valore ecologico;
- la previsione nel comparto attrezzato di un punto di divulgazione di contenuti educativi/informativi riguardo le tematiche ambientali e il Parco;
- qualora si prevedano interventi sulla illuminazione esterna delle strutture, operare scelte che consentano di minimizzare gli impatti verso le circostanti aree verdi, preferendo una illuminazione a "luce calda" e assicurandosi che le luci siano ben indirizzate e/o dotate di schermi/barriere per ridurre la dispersione della luce e per evitare l'abbagliamento in aree non desiderate, riducendo l'inquinamento luminoso. Flora e fauna dipendono infatti dal naturale ciclo quotidiano di luce e oscurità e sono influenzati particolarmente dall'illuminazione fredda, con una prevalente componente blu, che è il tipo di radiazione maggiormente riflessa dalle molecole presenti nell'aria e quindi quella che più si disperde nel cielo come bagliore, esacerbando il disturbo nei confronti di flora e fauna degli ambienti naturali circostanti.

Restando a disposizione per eventuali chiarimenti, si coglie l'occasione per porgere cordiali saluti.

Nova Milanese, 16/01/2023

Il Direttore del Consorzio

Arch. Francesco Occhiuto

*firmato digitalmente ai sensi del codice
dell'amministrazione digitale D.lgs. n. 82/2005 e s.m.i*



Ministero della cultura

SOPRINTENDENZA ARCHEOLOGIA, BELLE ARTI E PAESAGGIO
PER LE PROVINCE DI COMO, LECCO, MONZA E BRIANZA,
PAVIA, SONDRIO E VARESE

Milano, [data del protocollo]

A

Comune di Bovisio Masciago

e. p. c.

Ref. nota prot. n. 31053 del 11.12.2023

Ns. prot. n. 31967 del 11.12.2023

**OGGETTO: BOVISIO MASCIAGO (MB), Centro sportivo Franco Giorgetti.
PNRR – M5C2 -Inv. 2.1 – Rigenerazione urbana centro sportivo comunale “F. Giorgetti” in Via
Europa – CUP D98I21000160001
Prescrizioni di archeologia preventiva**

Visto il progetto esecutivo e l'allegata VPIA redatta dal dott. Vassena, considerato che in quest'ultima il rischio di rinvenimenti archeologici è indicato come medio, valutato lo stato dei luoghi e la natura degli interventi, nonché la strategia che risulti più efficace per la verifica della presenza di elementi di interesse archeologico, si chiede la sottoposizione dell'opera alla procedura di archeologia preventiva di cui all'allegato I.8 del D.Lgs. 36/2023 e in particolare che gli scavi per la realizzazione degli edifici in progetto siano effettuati con assistenza di archeologi (cfr. art. 9bis del D.Lgs. 42/2004 e DM 244/2019) operanti sotto la direzione scientifica di questo Ufficio (area Archeologia; cfr. art. 88 del D.Lgs. 42/2004) con formale incarico e ad onere dell'Ente committente. Tale assistenza dovrà essere eseguita fino al raggiungimento dello sterile archeologico.

Ai fini di una più celere ed efficace verifica della presenza di elementi di interesse archeologico i mezzi meccanici utilizzati per lo scavo dovranno essere dotati di benna liscia. Per ogni mezzo meccanico dovrà essere presente un archeologo.

In caso di rinvenimenti di interesse archeologico dovrà essere effettuato uno scavo archeologico con metodo stratigrafico secondo le indicazioni che saranno impartite da questo Ufficio. Sarà facoltà di questa Soprintendenza chiedere ampliamenti e/o approfondimenti dell'area di indagine al fine di meglio comprendere e/o documentare quanto rinvenuto.

Si chiede di comunicare con congruo anticipo la data di inizio dei lavori e il nominativo della società archeologica o degli archeologi professionisti incaricati dell'assistenza.

Con i migliori saluti

IL SOPRINTENDENTE
arch. Giuseppe Stolfi

Firmato digitalmente ai sensi
dell'art. 24 del d.lgs. 82/2005

Il responsabile dell'istruttoria
Dott.ssa Grazia Facchinetti



**ATTIVITA' PER LA SEGRETERIA GENERALE DEL CONI - SPORT
COMMISSIONE IMPIANTI SPORTIVI**

**EGR. ARCH. NICOLA CANTARELLI
COMUNE DI BOVISIO MASCIAGO (MB)
POS. CIS-2023-0475**

Da: Ing. Tommaso VITI
Responsabile delle Istruttorie Progetti
per la Commissione Impianti Sportivi

Roma, 08/01/2024

**OGGETTO: COMUNE DI BOVISIO MASCIAGO (MB) - POS. CIS-2023-0475-CENTRO SPORTIVO
FRANCO GIORGETTI IN VIALE EUROPA, 16.**

In relazione all'oggetto, si comunica che al fine del completamento della documentazione per la fase istruttoria, come da Regolamento per l'emissione dei pareri di competenza del CONI sugli interventi relativi all'impiantistica sportiva, (delibera di CN n. 1470 del 3 luglio 2012), risulta necessario quanto segue:

- **Delega da parte del Titolare delle opere (RUP Comune) al progettista al fine dell'invio della richiesta di parere al CONI;**
- **Chiarimenti circa gli importi del quadro economico relativi ad arredi e attrezzature sportive in quanto equivalenti a 0 e in base a quanto dichiarato nella richiesta di parere; si fa presente che in assenza di tali indicazioni l'impianto potrà non essere considerato completo e funzionale;**
- **Indicazioni relative alle aree a servizio dell'impianto (DM Interni 18.3.96 e s.m.e.i art. 5) state il numero degli spettatori indicato nella richiesta di parere;**
- **Indicazioni relative al livello di omologazione per le diverse attività sportive delle strutture sportive presenti anche se non oggetto di intervento e di nuova realizzazione (da riportare sulla richiesta di parere);**
- **Piante, prospetti e sezioni di tutti gli edifici, esistenti e di progetto comprese tribune e servizi spettatori, al fine delle valutazioni complessive da parte della Commissione, insistenti sull'area di intervento, anche se non oggetto di interventi stessi, in scala adeguata, debitamente quotate;**
- **Maggiori dettagli della pista di atletica e delle zone di salto e lancio se previste;**
- **verifica grafica ed analitica della visibilità per le tribune (Norme CONI);**
- **dichiarazione relativa alla redazione della relazione strutturale;**
- **Copia della ricevuta di pagamento per i diritti amministrativi richiesti dal CONI.**

Si chiede cortesemente, stante l'elevato numero di pratiche pervenute, al fine di accelerare i tempi di istruttoria, di voler inviare allo scrivente n. 1 copia cartacea di cortesia, degli elaborati grafici relativi inseriti, completi delle integrazioni sopra richieste, via posta celere o corriere. L'invio di tale copia equivarrà alla dichiarazione di corrispondenza della stessa con quella inserita nel sistema informatico e integrata a seguito della presente; si chiede infine indicazione circa la data di spedizione al fine di garantire il ricevimento dei documenti.

Tommaso VITI
Responsabile Istruttorie
Commissione Impianti Sportivi
Stadio Olimpico - curva sud - gate 18
2° piano - FORO ITALICO 00135 ROMA
tel. 06.36857584 - 0636857452
e-mail: tommaso.viti@coni.it

Si prega di inserire gli elaborati richiesti oltre gli altri indicati dal manuale utente disponibile sul sito. Dato l'alto numero di progetti in attesa non sarà possibile ripetere ulteriori richieste di documentazione integrativa e, nel caso manchino gli elementi richiesti (ad esclusione della copia cartacea di cortesia) ove non fosse possibile completare la fase istruttoria, la pratica potrà essere archiviata.

Decorsi **30 gg** dalla presente in base al Regolamento per l'emissione di pareri di competenza del CONI sugli interventi relativi all'impiantistica sportiva (Deliberazione di C. N.n. 1470 del 3.07.2012) ed al Nuovo Regolamento della Commissione Nazionale Impianti Sportivi del CONI la pratica verrà archiviata.

Distinti saluti.

Il Responsabile delle Istruttorie
Ing. Tommaso VITI

Tommaso VITI
Responsabile Istruttorie
Commissione Impianti Sportivi
Stadio Olimpico - curva sud - gate 18
2° piano - FORO ITALICO 00135 ROMA
tel. 06.36857584 - 0636857452
e-mail: tommaso.viti@coni.it