


PIANTA COPERTURA EDIFICIO A1 scala 1.50

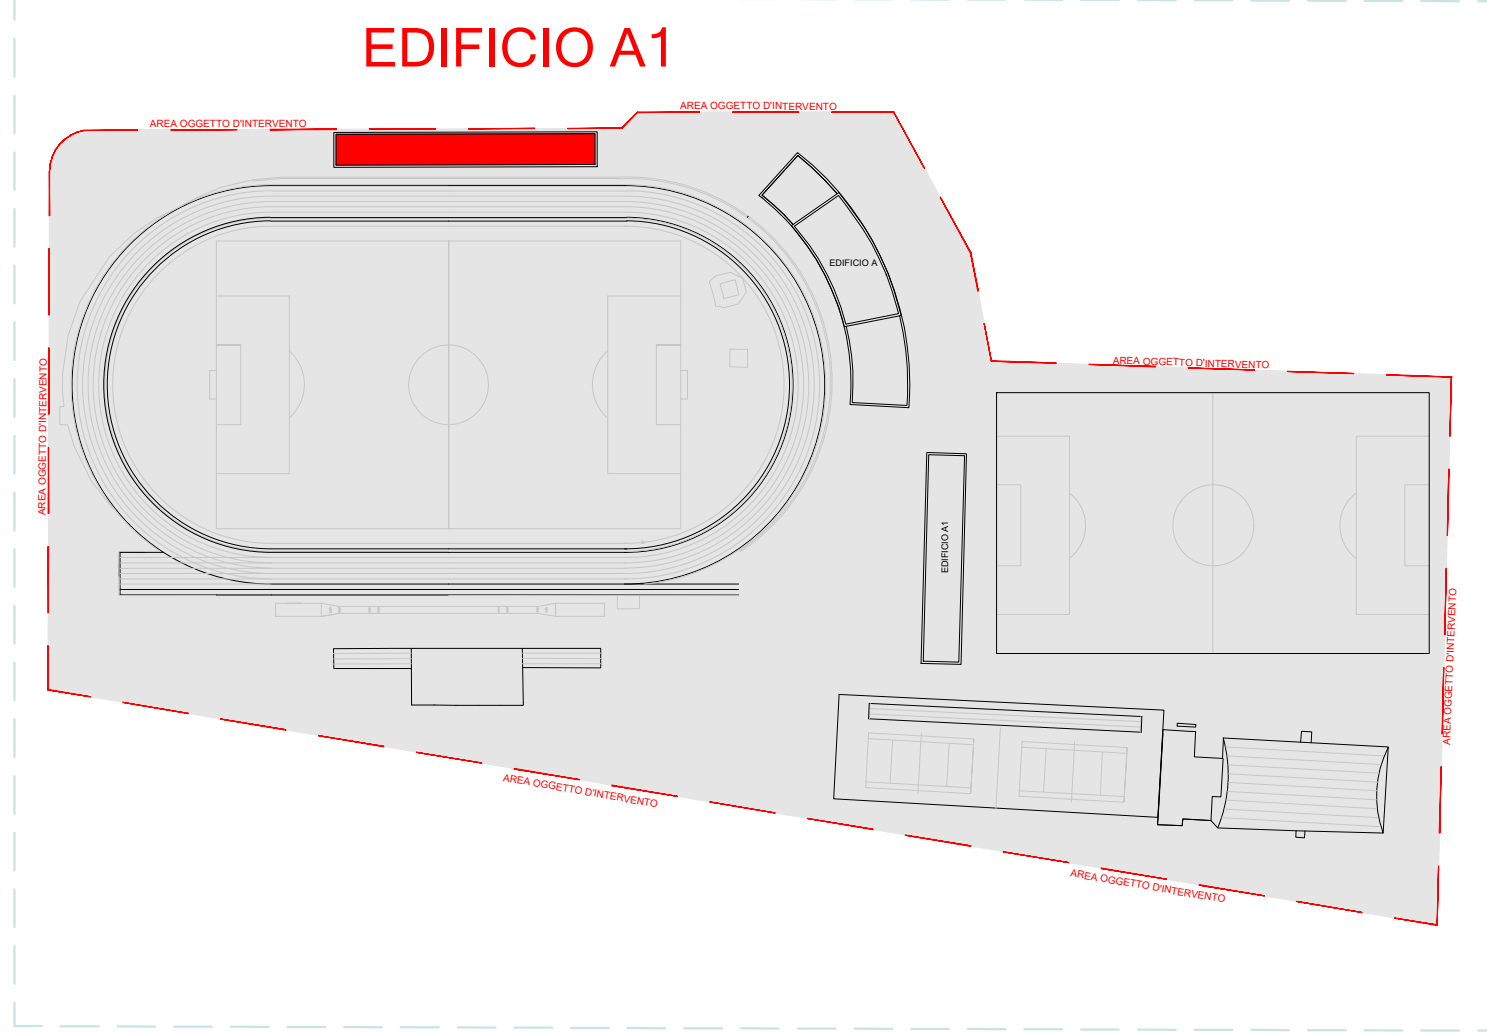

COMUNE DI BOVISIO MASCIAGO  
Provincia di Monza e della Brianza

APPALTO INTEGRATO DEI LAVORI DI RIQUALIFICAZIONE CENTRO SPORTIVO FRANCO GIORGETTI IN VIA EUROPA  
RIGENERAZIONE ED EFFICIENTAMENTO ENERGETICO  
CUP: D98D21000160001 - CIG: 969096193E

Finanziato dal Piano Nazionale di Ripresa e Resilienza (PNRR)  
Missione 5: Coesione e inclusione  
Componente 2 - Infrastrutture sociali, famiglie comunità e terzo settore  
Investimento 2.1 - Investimenti in progetti di rigenerazione urbana, volti a ridurre situazioni di emarginazione e degrado sociale

PROGETTO DEFINITIVO - ESECUTIVO - FASE 2

PROGETTO ARCHITETTONICO

Codice elaborato						SCALA	DATA	
LG	ID	PR	ELABORATO	AGG	TITOLO ELABORATO			
BOV	CSFG	EXE	A	018	00	EDIFICIO A1 - PIANTA COPERTURA	1:50	01-12-2023
Emissione								
AGG	DESCRIZIONE						DATA	
00	PRIMA EMISSIONE						01-12-2023	

APPALTATORE



PROGETTISTA:



IMPRESA ESECUTRICE



COORDINATORE DEL GRUPPO DI PROGETTAZIONE  
Arch. Nicola Cantarelli

PROGETTO ARCHITETTONICO  
Arch. Nicola Cantarelli

PROGETTO STRUTTURALE  
Ing. Stefano Tortella

PROGETTO IMPIANTI ELETTRICI E SPECIALI  
Ing. Marco Cristini

PROGETTO IMPIANTI MECCANICI  
Ing. Marco Cristini

PROGETTO ANTINCENDIO  
Ing. Marco Cristini

COORDINATORE DELLA SICUREZZA IN FASE DI PROGETTAZIONE Arch. Eugenio Saggiocca

