


PIANTA EDIFICIO A1 scala 1.50

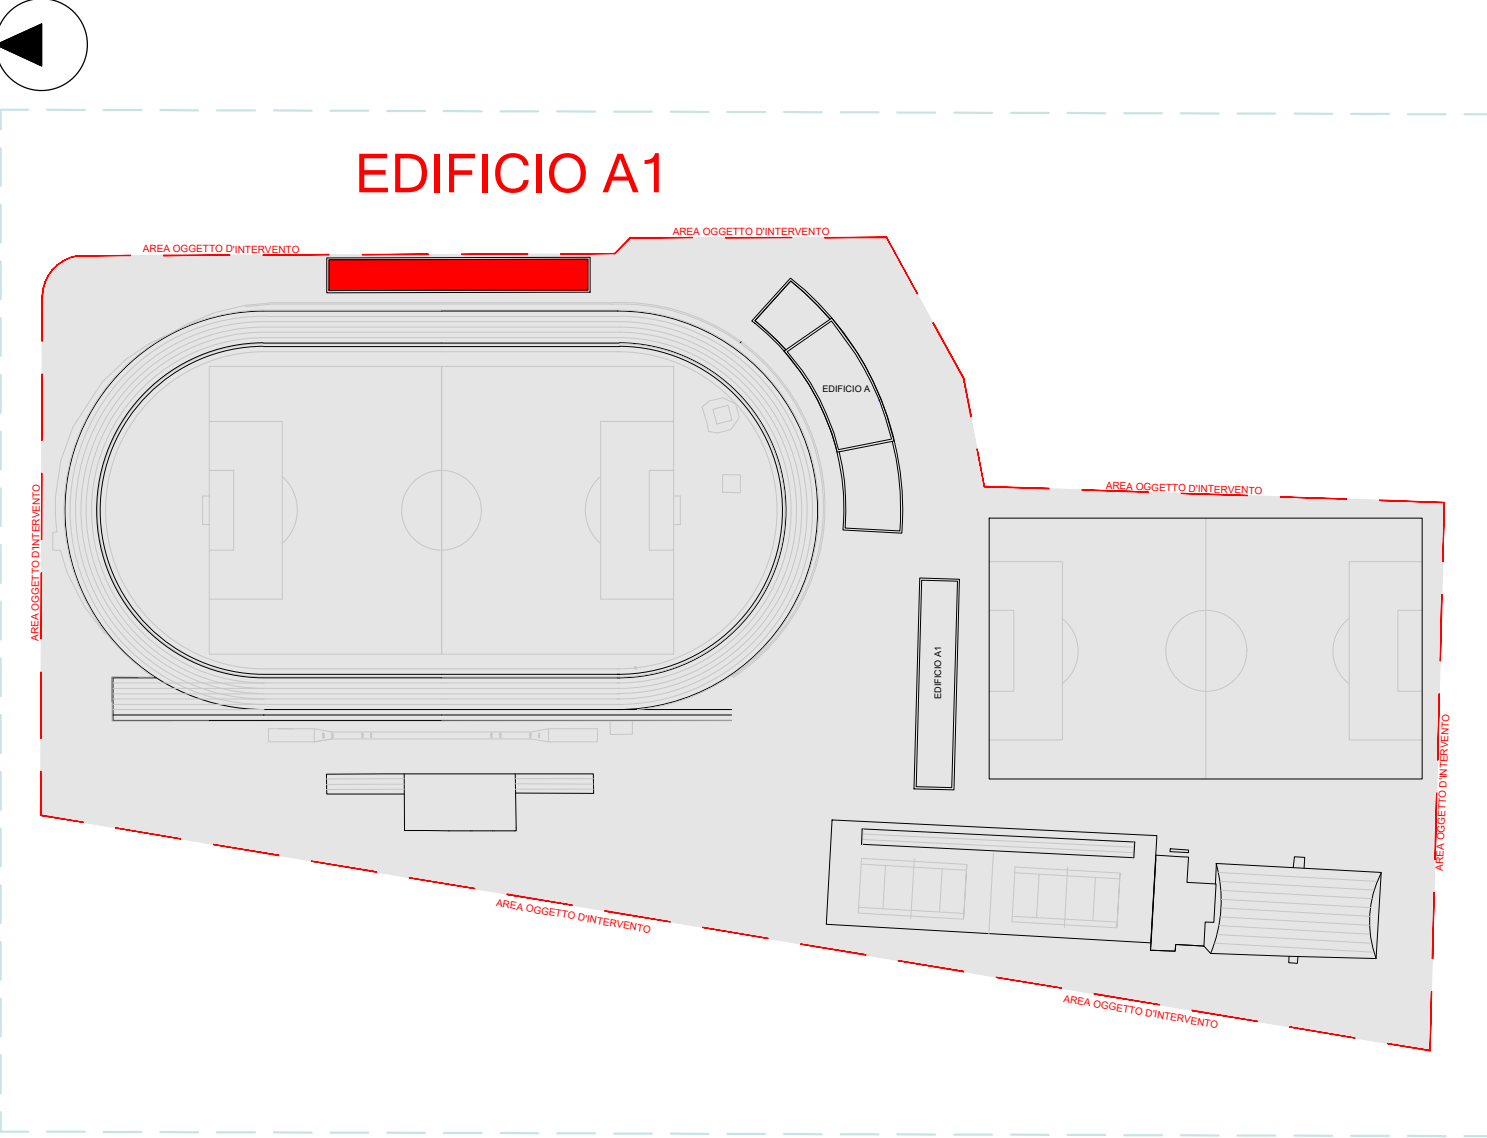

COMUNE DI BOVISIO MASCIAGO  
Provincia di Monza e della Brianza

APPALTO INTEGRATO DEI LAVORI DI RIQUALIFICAZIONE CENTRO SPORTIVO  
FRANCO GIORGETTI IN VIA EUROPA  
RIGENERAZIONE ED EFFICIENTAMENTO ENERGETICO  
CUP: D98I21000160001 - CIG: 969096193E

FINANZIATO DALL'UNIONE EUROPEA  
NEXT GENERATION EU  
Finanziato dal "Piano Nazionale di Ripresa e Resilienza (PNRR)  
Missione 5: Coesione e inclusione  
Componente 2 - Infrastrutture sociali, famiglie, comunità e terzo settore  
Investimento 2.1 - Investimenti in progetti di rigenerazione urbana, volti a ridurre situazioni di emarginazione e degrado sociale

PROGETTO DEFINITIVO - ESECUTIVO - FASE 2

PROGETTO ARCHITETTONICO

Codifica elaborati							SCALA		DATA
LG	ID	PR	ELABORATO	AGG	TITOLO ELABORATO				
BOV	CSFG	EXE	A	017	01	EDIFICIO A1 - PIANTA PIANO TERRA	150		22-01-2024
Criterio									
AGG	DESCRIZIONE								DATA
00	PRIMA EMISSIONE								01-12-2023
01	SECONDA EMISSIONE								22-01-2024

APPALTATORE



IMPRESA ESECUTRICE



DAMIANI Costruzioni Srl

PROGETTISTA:



COORDINATORE DEL GRUPPO DI PROGETTAZIONE  
Arch. Nicola Cantarelli

PROGETTO STRUTTURALE  
Ing. Stefano Tortella

PROGETTO IMPIANTI ELETTRICI E SPECIALI  
Ing. Marco Cristini

PROGETTO IMPIANTI MECCANICI  
Ing. Marco Cristini

PROGETTO ANTINCENDIO  
Ing. Marco Cristini

COORDINATORE DELLA SICUREZZA IN FASE DI  
PROGETTAZIONE Arch. Eugenio Saggiocca

