


INDIVIDUAZIONE STRATIGRAFIE ORIZZONTALI E VERTICALI

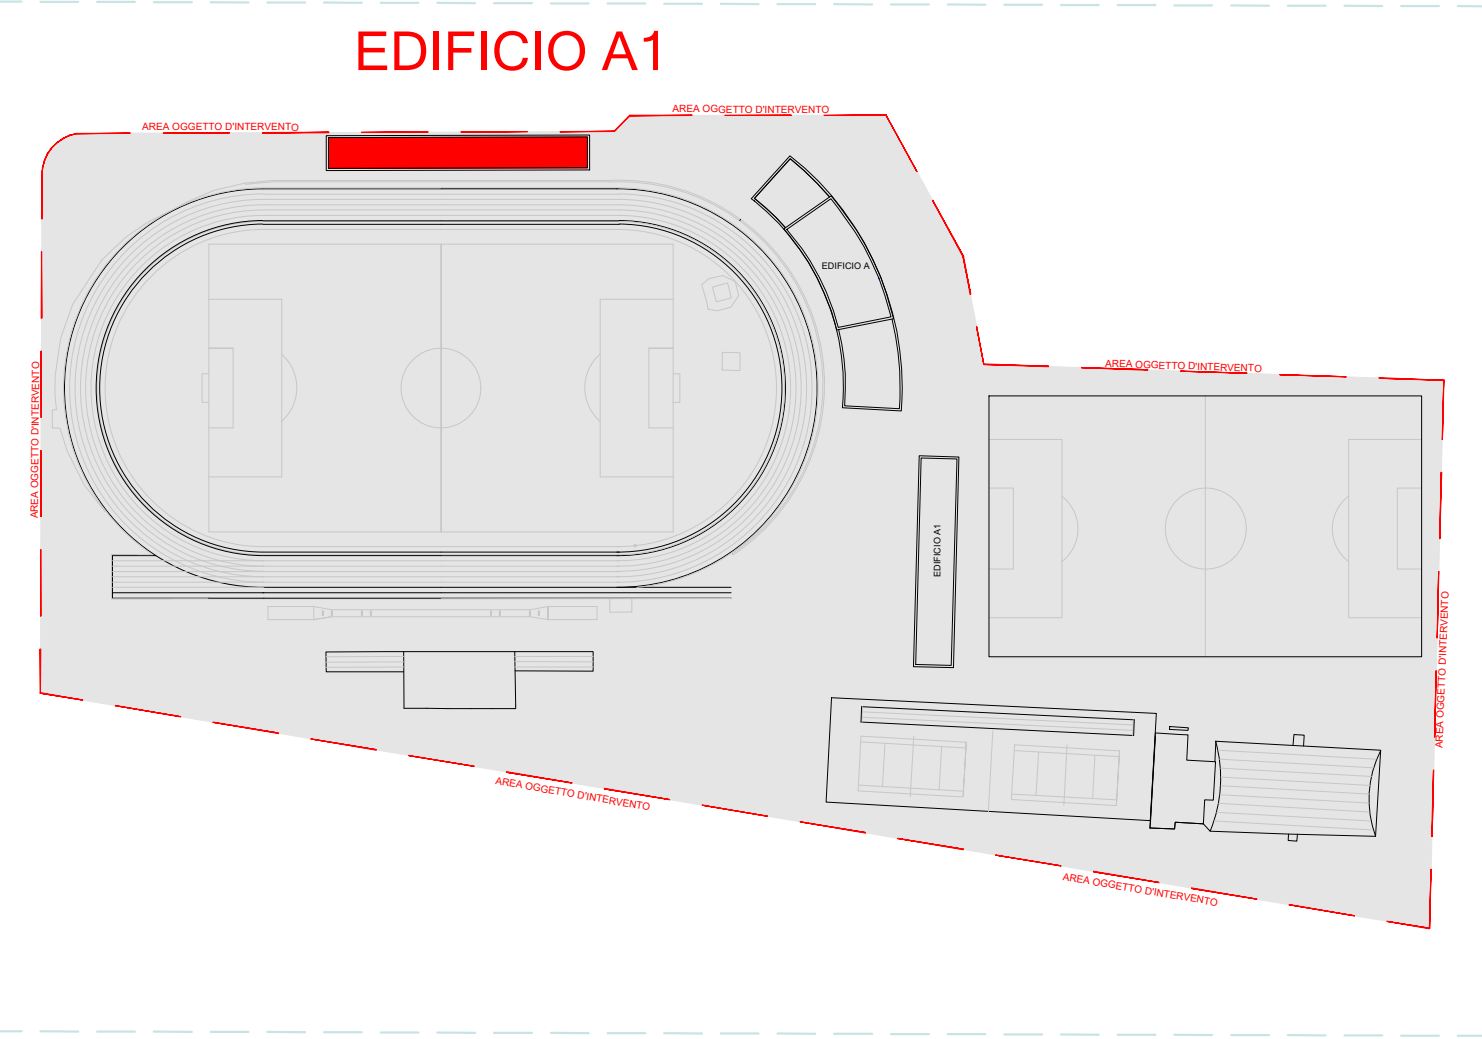

COMUNE DI BOVISIO MASCIAGO  
Provincia di Monza e della Brianza

APPALTO INTEGRATO DEI LAVORI DI RIQUALIFICAZIONE CENTRO SPORTIVO  
FRANCO GIORGETTI IN VIA EUROPA  
RIGENERAZIONE ED EFFICIENTAMENTO ENERGETICO  
CUP: D98I21000160001 - CIG: 969096193E

FINANZIATO DALL'UNIONE EUROPEA  
NEXT GENERATION EU  
Finanziato dal "Piano Nazionale di Ripresa e Resilienza (PNRR)  
Missione 5: Coesione e inclusione  
Componente 2 - Infrastrutture sociali, famiglie, comunità e terzo settore  
Investimento 2.1 - Investimenti in progetti di rigenerazione urbana, volti a ridurre situazioni di emarginazione e degrado sociale

PROGETTO DEFINITIVO - ESECUTIVO - FASE 2

PROGETTO ARCHITETTONICO

Emissione:							SCALA	DATA
LG	ID	PR	ELABORATO	AGG	TITOLO ELABORATO			
BOV	CSFG	EXE	A	022	01	PLANIMETRIA INDIVIDUAZIONE STRATIGRAFIE VERTICALI E ORIZZONTALI - EDIFICIO A1	150	22-01-2024
Emissione:		DESCRIZIONE						DATA
AGG								
00	PRIMA EMISSIONE							01-12-2023
01	SECONDA EMISSIONE							22-01-2024

APPALTATORE

**ARCO**  
LAVORI

AR.CO LAVORI SOC. COOP. CONS.

PROGETTISTA:

**AEGIS**  
CANTARELLI & PARTNERS

AEGIS SRL Cantarelli & Partners  
Via Rodi 61 - 25124 Brescia

COORDINATORE DEL GRUPPO DI PROGETTAZIONE  
Arch. Nicola Cantarelli

PROGETTO ARCHITETTONICO  
Arch. Nicola Cantarelli

PROGETTO STRUTTURALE  
Ing. Stefano Tortella

PROGETTO IMPIANTI ELETTRICI E SPECIALI  
Ing. Marco Cristini

PROGETTO IMPIANTI MECCANICI  
Ing. Marco Cristini

PROGETTO ANTINCENDIO  
Ing. Marco Cristini

COORDINATORE DELLA SICUREZZA IN FASE DI  
PROGETTAZIONE Arch. Eugenio Saggiocca

IMPRESA ESECUTRICE

**DAMIANI**  
COSTRUZIONI

DAMIANI Costruzioni Srl

