


INDIVIDUAZIONE STRATIGRAFIE ORIZZONTALI E VERTICALI

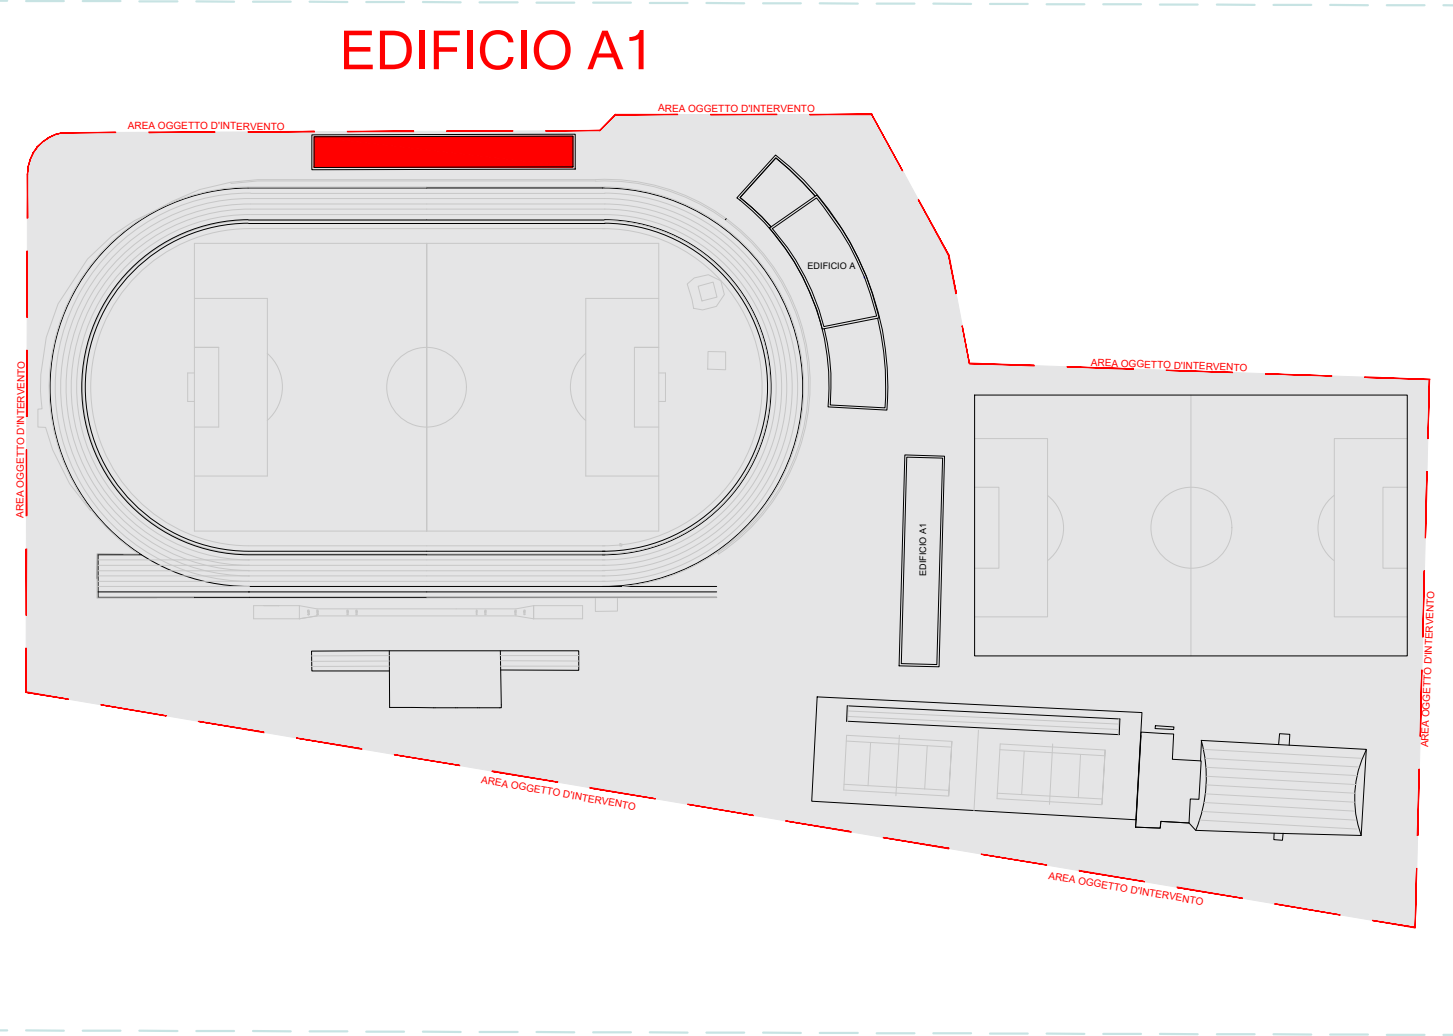

COMUNE DI BOVISIO MASCIAGO  
Provincia di Monza e della Brianza

APPALTO INTEGRATO DEI LAVORI DI RIQUALIFICAZIONE CENTRO SPORTIVO FRANCO GIORGETTI IN VIA EUROPA  
RIGENERAZIONE ED EFFICIENTAMENTO ENERGETICO

CUP: D9B21000160001 - CIG: 969096193E

FINANZIATO DALL'UNIONE EUROPEA  
NEXT GENERATION EU

Finanziato dal "Piano Nazionale di Ripresa e Resilienza (PNRR)  
Missione 5: Coesione e inclusione  
Componente 2 - Infrastrutture sociali, famiglie, comunità e terzo settore  
Investimento 2.1 - Investimenti in progetti di rigenerazione urbana, volti a ridurre situazioni di emarginazione e degrado sociale

PROGETTO DEFINITIVO - ESECUTIVO - FASE 2

PROGETTO ARCHITETTONICO

Codice elaborato		PR	ELABORATO	AGG	TITOLO ELABORATO	SCALA	DATA
BOV	CSFG EXE	A	022	00	PLANIMETRIA INDIVIDUAZIONE STRATIGRAFIE VERTICALI E ORIZZONTALI - EDIFICIO A1	1:50	01-12-2023
Emissione		AGG	DESCRIZIONE	DATA			
00		PRIMA EMISSIONE		01-12-2023			

APPALTATORE

AR.CO LAVORI SOC. COOP. CONS.

PROGETTISTA:

AEGIS SRL Cantarelli & Partners  
Via Rioni 61 - 25124 Brescia

COORDINATORE DEL GRUPPO DI PROGETTAZIONE

Arch. Nicola Cantarelli

PROGETTO ARCHITETTONICO

Arch. Nicola Cantarelli

PROGETTO STRUTTURALE

Ing. Stefano Tortorella

PROGETTO IMPIANTI ELETTRICI E SPECIALI

Ing. Marco Cristini

PROGETTO IMPIANTI MECCANICI

Ing. Marco Cristini

PROGETTO ANTINCENDIO

Ing. Marco Cristini

COORDINATORE DELLA SICUREZZA IN FASE DI PROGETTAZIONE

Arch. Eugenio Sabatucci

