


ABACO DEI LOCALI

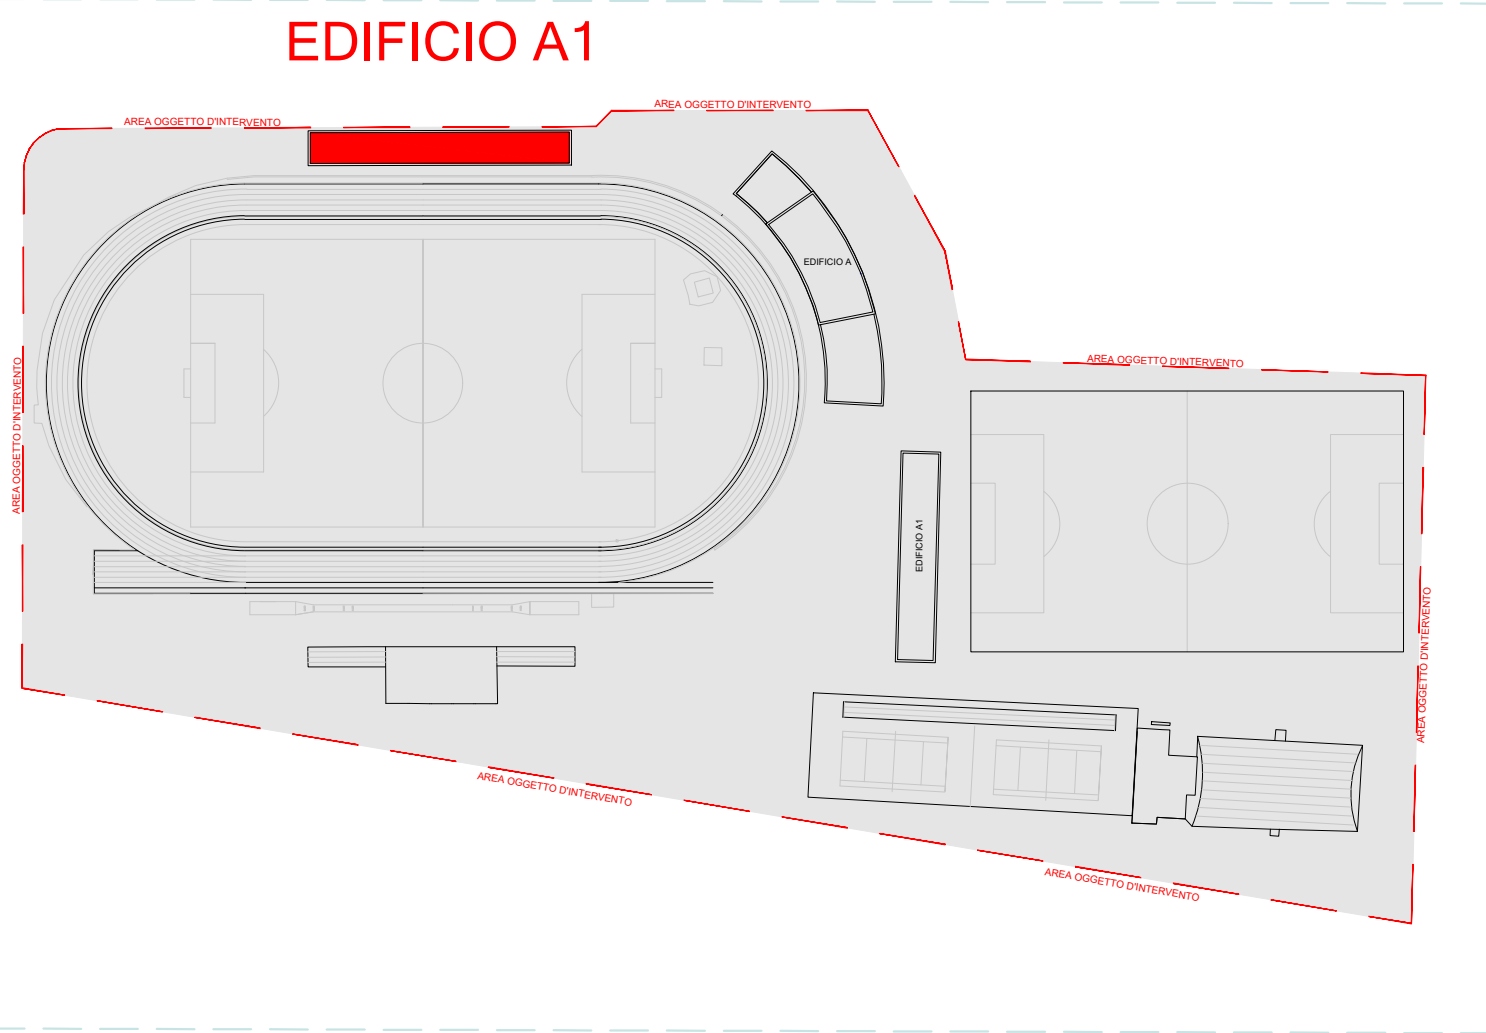

Legenda numerazione locali

- Doccia
- Spogliatoio
- Antibagno
- wc
- wch
- Deposito
- Locale Medico

COMUNE DI BOVISIO MASCIAGO
Provincia di Monza e della Brianza

APPALTO INTEGRATO DEI LAVORI DI RIQUALIFICAZIONE CENTRO SPORTIVO FRANCO GIORGETTI IN VIA EUROPA
RIGENERAZIONE ED EFFICIENTAMENTO ENERGETICO
CUP: D98I21000160001 - CIG: 969096193E

FINANZIATO DALL'UNIONE EUROPEA
NEXT GENERATION EU

Finanziato dal "Piano Nazionale di Ripresa e Resilienza (PNRR)
Missione 5: Coesione e inclusione
Componente 2 - Infrastrutture sociali, famiglie, comunità e terzo settore
Investimento Z.1 - Investimenti in progetti di rigenerazione urbana, volti a ridurre situazioni di emarginazione e degrado sociale

PROGETTO DEFINITIVO - ESECUTIVO - FASE 2

Scheda progetto							SCALA	DATA
BOV	ID	PR	ELABORATO	AGG	TITOLO ELABORATO			
BOV	CSFG	EXE	A	023	01	EDIFICIO A1 - ABACO DEI LOCALI	1/50	22-01-2024
Revisione								
AGG	DESCRIZIONE							DATA
00	PRIMA EMISSIONE							01-12-2023
01	SECONDA EMISSIONE							22-01-2024

APPALTATORE

AR.CO LAVORI SOC. COOP. CONS.

PROGETTISTA:

AEGIS SRL Cantarelli & Partners
Via Rodi 61 - 25124 Brescia

IMPRESA ESECUTRICE

DAMIANI Costruzioni Srl

COORDINATORE DEL GRUPPO DI PROGETTAZIONE

Arch. Nicola Cantarelli

PROGETTO STRUTTURALE

Ing. Stefano Tortella

PROGETTO IMPIANTI ELETTRICI E SPECIALI

Ing. Marco Cristini

PROGETTO IMPIANTI MECCANICI

Ing. Marco Cristini

PROGETTO ANTINCENDIO

Ing. Marco Cristini

COORDINATORE DELLA SICUREZZA IN FASE DI PROGETTAZIONE

Arch. Eugenio Seggiocca

