



Edificio A1


piano terra

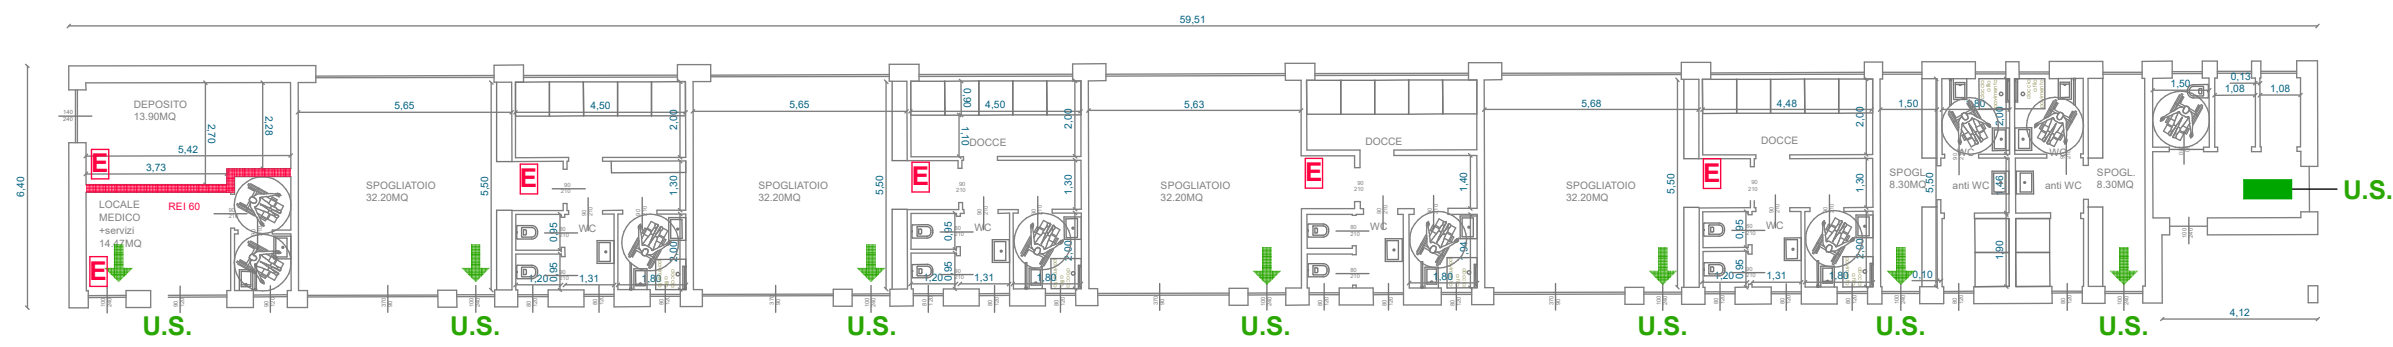

sezione tipo
SPOGLIATOIO
CALCIO-ATLETICA

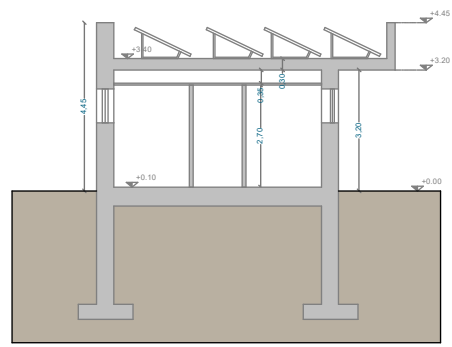

KEYPLAN

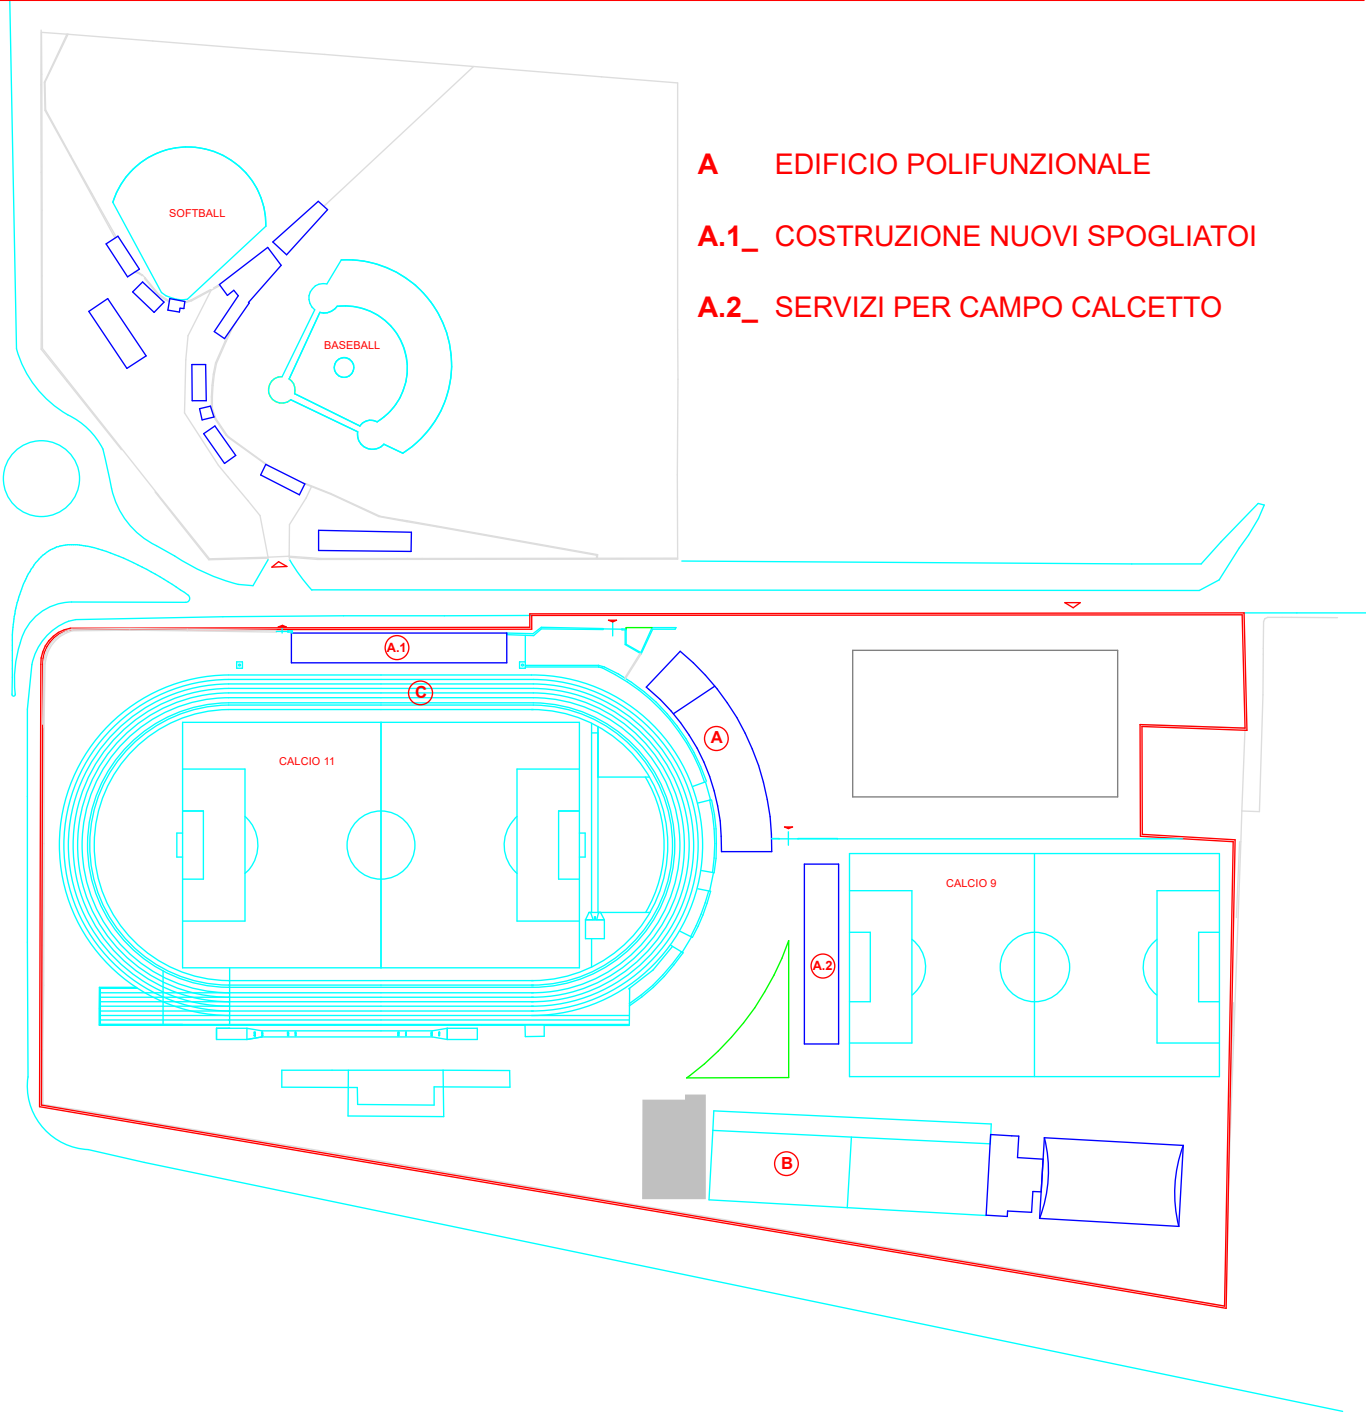

Edificio A



piano terra



piano primo




sezioni tipo

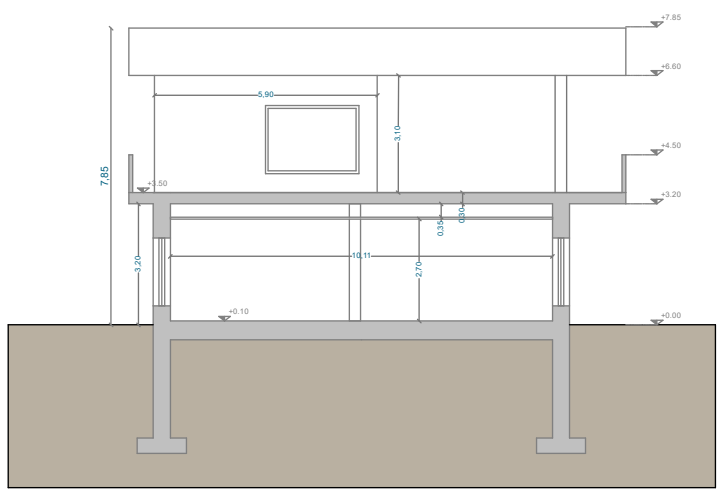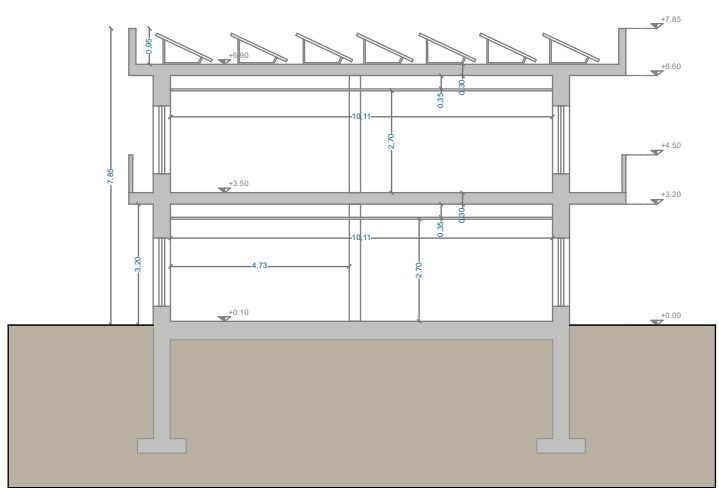


Edificio A2

piano terra

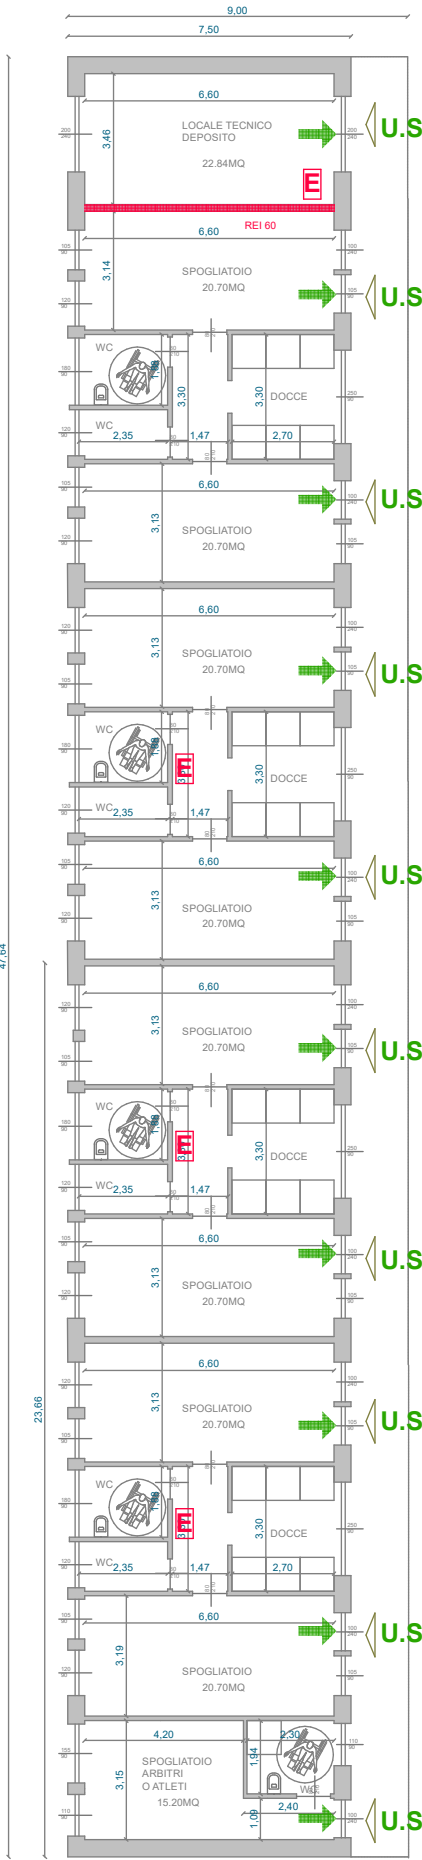

sezione tipo

SPOGLIATOIO
POLIFUNZIONALE

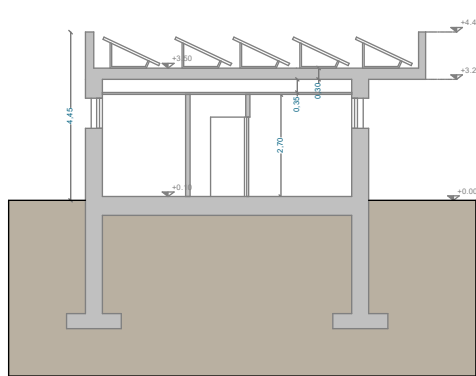

LAVORI DI RIGENERAZIONE ED EFFICIENTAMENTO ENERGETICO DEL
CENTRO SPORTIVO FRANCO GIORGETTI
PNRR, Missione 5, Componente 2, Misura 2.3, Investimento Rigenerazione Urbana
CUP - D98I21000160001

PROGETTO DEFINITIVO
VALUTAZIONE PROGETTO DI PREVENZIONE INCENDI

Comune di
Bovisio Masciago
Comune di Bovisio Masciago (MB)
Localizzazione intervento: Via Europa
Piazza Biraghi 3 - 20813 Bovisio Masciago (MB)
Pec: comunebovisiomasciagio@cert.legalmail.it
mail: protocollo@comune.bovisiomasciagio.mb.it
Tel. 3903625111 - Fax 39036258720
PIVA 02767739963
Codice Fiscale 03959350152

FINANZIATO DALL' UNIONE EUROPEA
NEXT GENERATION EU
Studio di progettazione
AEGIS Srl - Cantarelli & Partners
Via Rodi 61 - 25124 Brescia
VF 02 | PIANTE E SEZIONI
Data: 06.10.2023 | rev.01

