

LEGENDA

Reti esterne

OPERA DA IDRAULICO

Tubazioni in Pe-A.D. UNI EN 12201 PE100 PN16

Servizio: Acqua fredda sanitaria

Posa: esterna interrata

---

Tubazioni in material metal-plastico multistrato

Servizio: Acqua sanitaria Fredda (F)

Posa: interna a vista locale tecnico

Isolamento: guaina espansa a celle chiuse, sp. 13 mm (L = 0.04 W/m²C)


Protezione: foglio in PVC tipo Isogenpack

Piletta di scarico a pavimento sifonata

OPERA DA IMPRENDITORE EDILE

Pozzetto di ispezione, UNI EN 1917

Chiusino in ghisa circolare, UNI EN 124

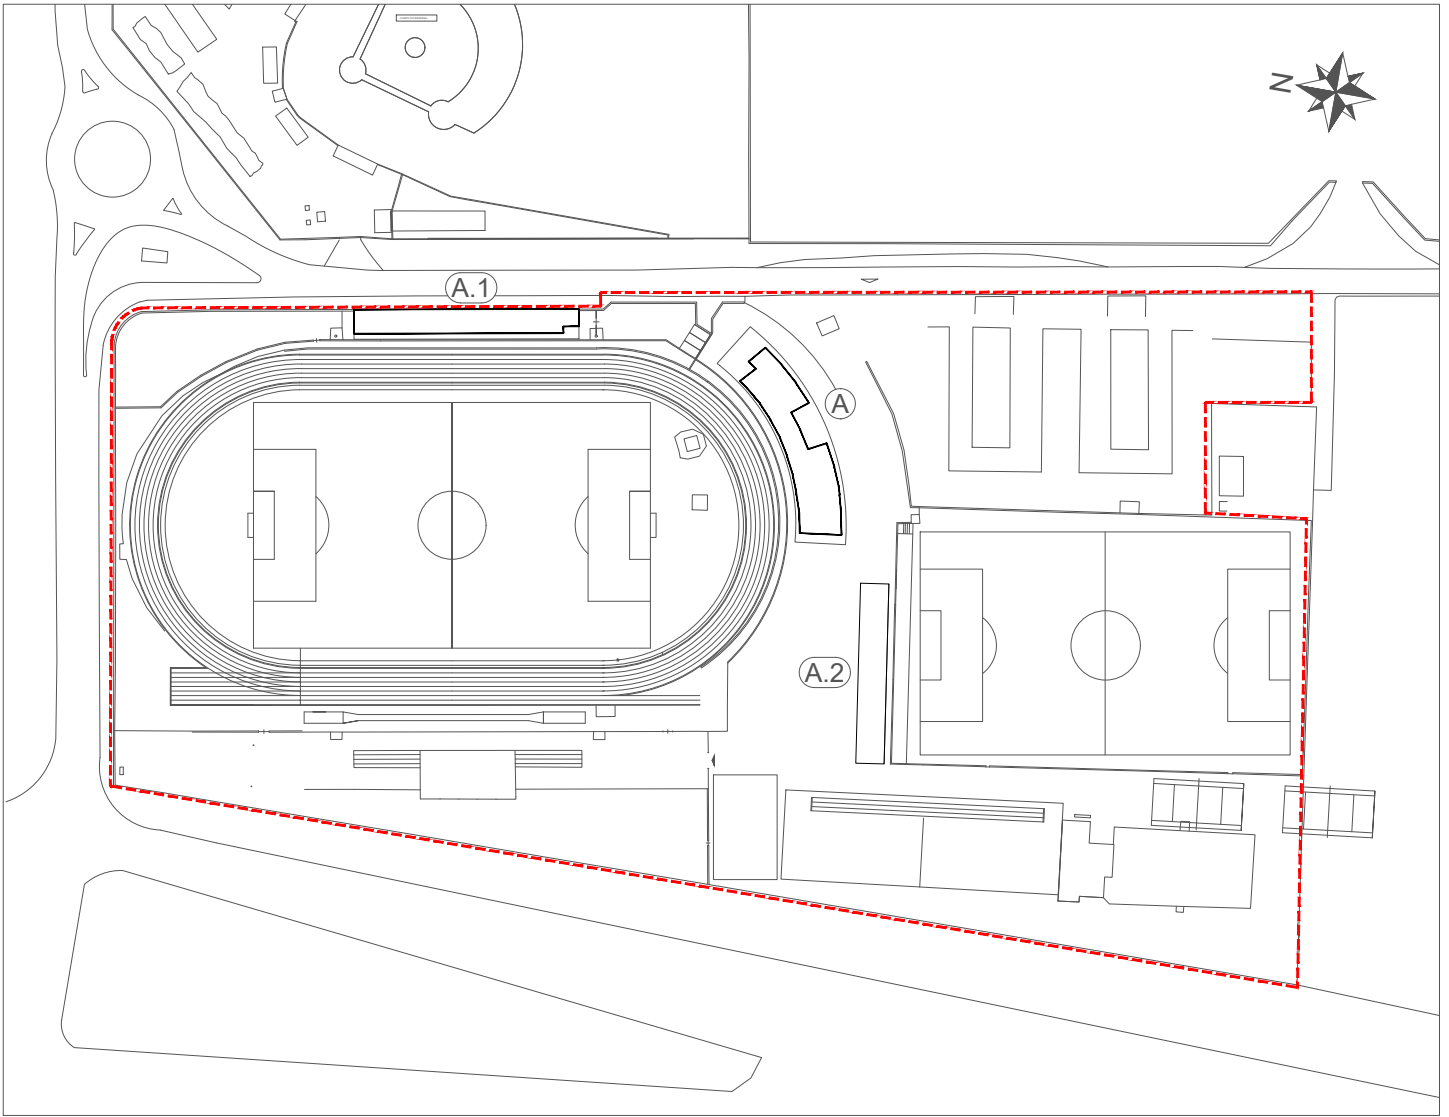

COMUNE DI BOVISIO MASCIAGO  
Provincia di Monza e della Brianza

APPALTO INTEGRATO DEI LAVORI DI RIQUALIFICAZIONE CENTRO SPORTIVO  
FRANCO GIORGETTI IN VIA EUROPA  
RIGENERAZIONE ED EFFICIENTAMENTO ENERGETICO

CUP: D8821000160001 - CIG: 969096193E

FINANZIATO DALL'UNIONE EUROPEA  
NEXT GENERATION EU

Finanziato dal "Piano Nazionale di Ripresa e Resilienza (PNRR)  
Missione 5: Coesione e inclusione  
Componente 2 - Infrastrutture sociali, famiglie, comunità e terzo settore  
Investimento 2.1 - Investimenti in progetti di rigenerazione urbana, volti a ridurre situazioni di emarginazione e degrado sociale

PROGETTO DEFINITIVO - ESECUTIVO - FASE 2						
IMPIANTI MECCANICI						
LG	ID	PR	ELABORATO	AGG	TITOLO ELABORATO	SCALA DATA
BOV	CSFG	EXE	IM	005	00	PLANIMETRIA GENERALE Reti Esterne1:20001/02/2024
Revisione						
AGG	DESCRIZIONE					DATA
00	PRIMA EMISSIONE					01/12/2023
01	REVISIONE A SEGUITO DI VERIFICA DI VALIDAZIONE (V-14-23-R101 in data 12/01/2024)					01/02/2024

APPALTATORE

AR.CO LAVORI SOC. COOP. CONS.

PROGETTISTA:

AEGIS SRL Cantarelli & Partners  
Via Ruffi 61 - 20124 Brescia  
COORDINATORE DEL GRUPPO DI PROGETTAZIONE  
Arch. Nicola Cantarelli  
PROGETTO ARCHITETTONICO  
Arch. Nicola Cantarelli  
PROGETTO STRUTTURALE  
Ing. Stefano Tortorella  
PROGETTO IMPIANTO ELETTRICO E SPECIALI  
Ing. Marco Crisani  
PROGETTO IMPIANTI MECCANICI  
Ing. Marco Crisani  
PROGETTO ANTINCENDIO  
Ing. Marco Crisani  
COORDINATORE DELLA SICUREZZA IN FASE DI PROGETTAZIONE Arch. Eugenio Sagliocca

IMPRESA ESECUTRICE

DAMIANI Costruzioni Srl