

RILIEVO FOTOGRAFICO DELLO STATO DI FATTO  
ATTRAVERSO L'UTILIZZO DEL DRONE




F1\_Vista della zona d'ingresso ed edificio polifunzionale



F2\_Vista sul campo da baseball



F3\_Vista dall'alto dell'edificio principale spogliatoi e altre funzioni

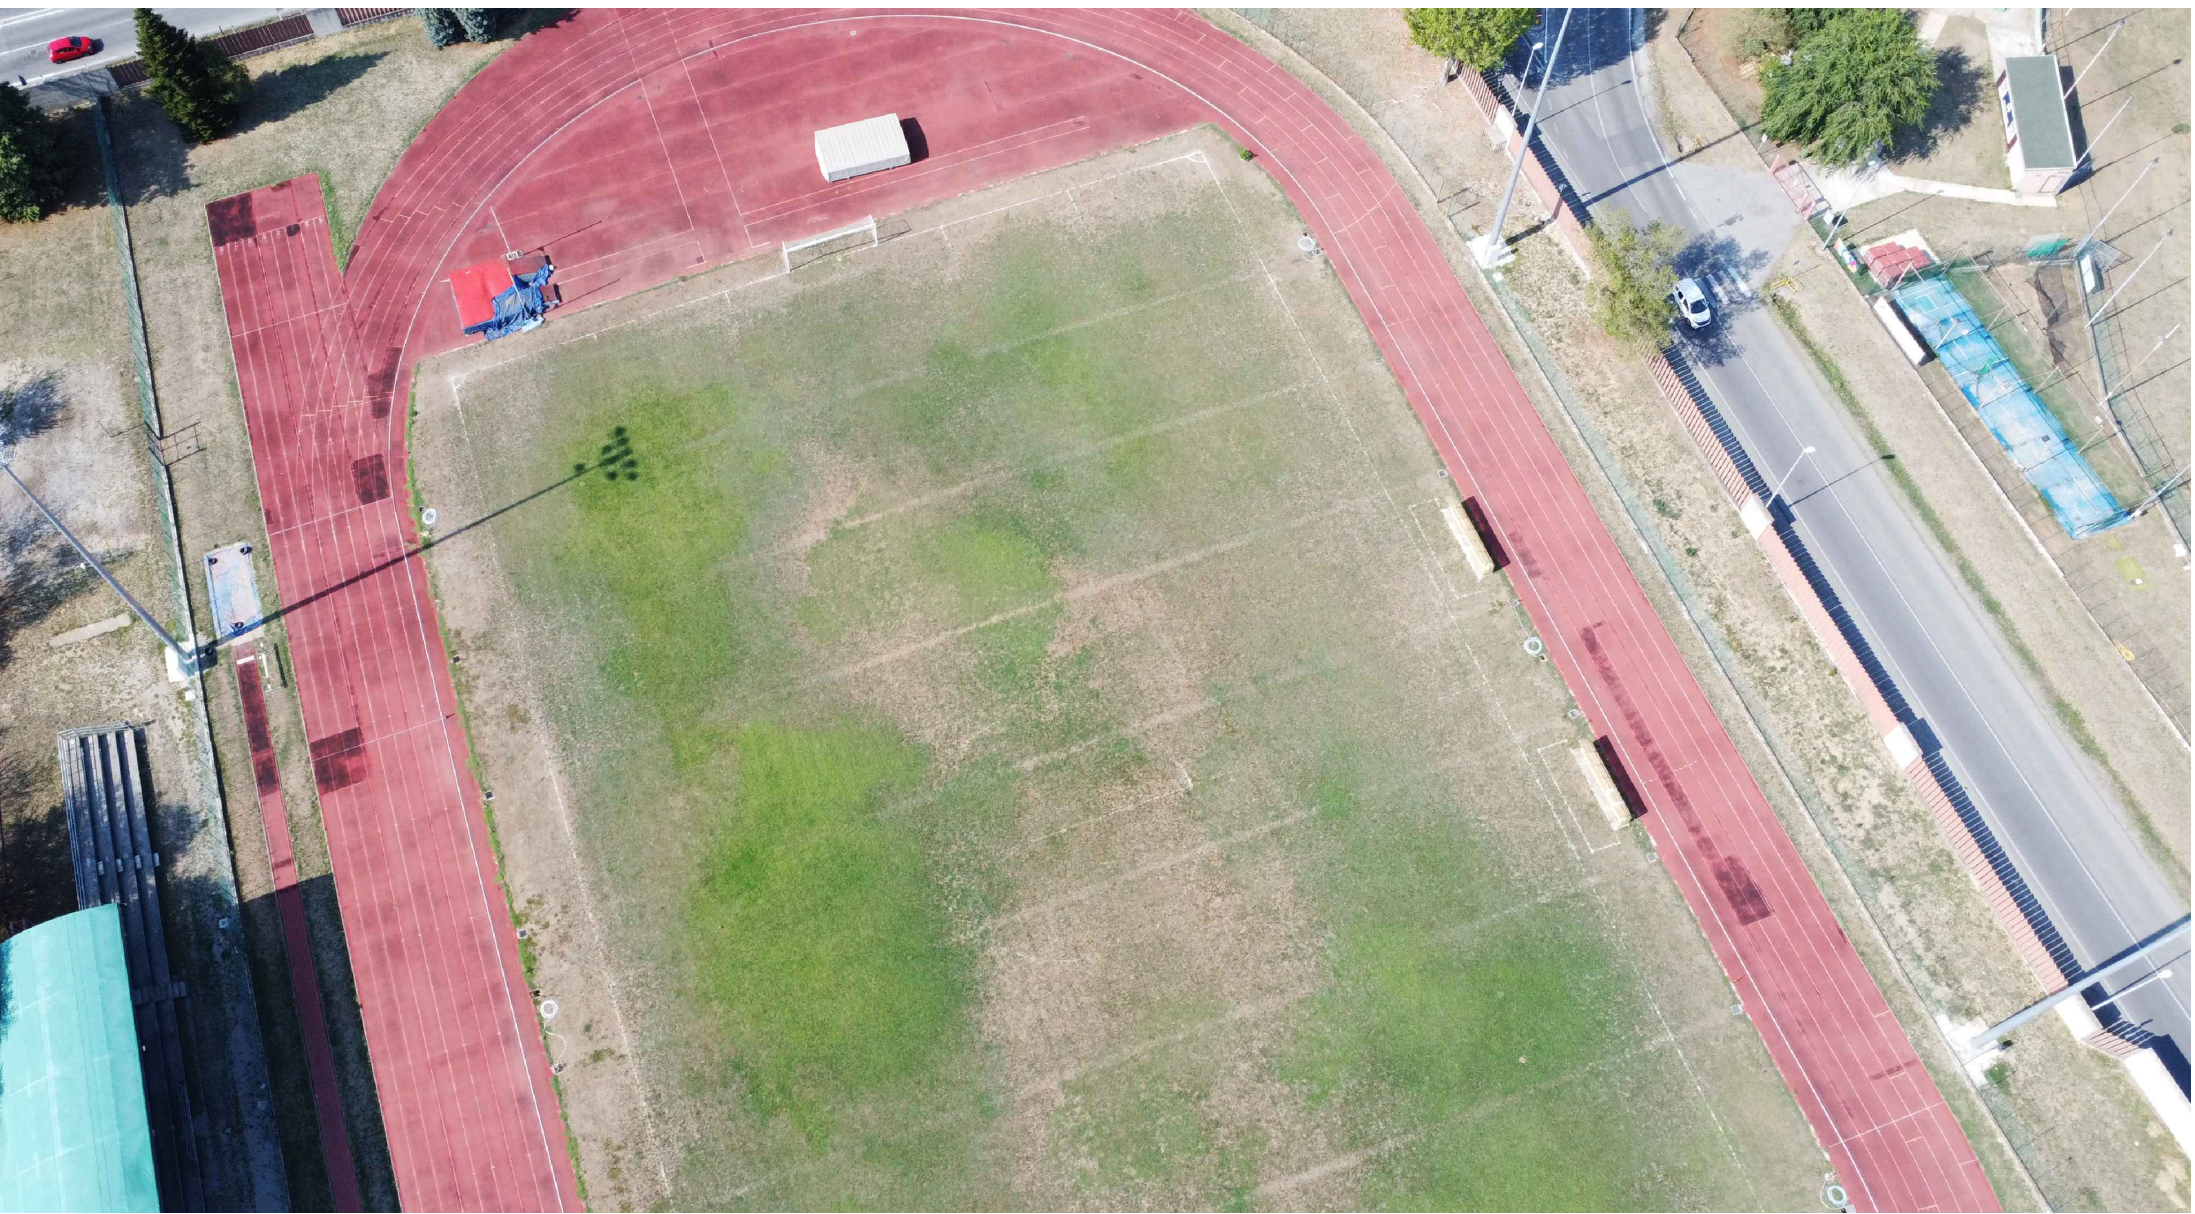


F4\_Vista sul campo da calcio ad 11 e relative tribune



F5\_Vista dai campi da tennis scoperti



F6\_Vista sul campo da calcio, parcheggi, campo da tennis coperto e spogliatoio

 COMUNE DI BOVISIO MASCIAGO  
Provincia di Monza e della Brianza

APPALTO INTEGRATO DEI LAVORI DI RIQUALIFICAZIONE CENTRO SPORTIVO  
FRANCO GIORGETTI IN VIA EUROPA  
RIGENERAZIONE ED EFFICIENTAMENTO ENERGETICO

CUP: D98I21000160001 - CIG: 969096193E

 FINANZIATO DALL'UNIONE EUROPEA  
NEXT GENERATION EU

Finanziato dal "Piano Nazionale di Ripresa e Resilienza (PNRR)  
Missione 5: Coesione e inclusione  
Componente 2 - Infrastrutture sociali, famiglie, comunità e terzo settore  
Investimento 2.1 - Investimenti in progetti di rigenerazione urbana, volti a ridurre situazioni di emarginazione e degrado sociale

PROGETTO DEFINITIVO - ESECUTIVO - FASE 2

PROGETTO ARCHITETTONICO

Codifica elaborato						SCALA	DATA
LG	ID	PR	ELABORATO	AGG	TITOLO ELABORATO		
BOV	CSFG	EXE	A	002	00	RILIEVO FOTOTGRAFICO DA DRONE	01-12-2023

Emissione		DATA
AGG	DESCRIZIONE	
00	PRIMA EMISSIONE	01-12-2023

APPALTATORE

  
AR.CO LAVORI SOC. COOP. CONS.

IMPRESA ESECUTRICE

  
DAMIANI Costruzioni Srl

PROGETTISTA:

  
AEGIS SRL Cantarelli & Partners  
Via Rodi 61 - 25124 Brescia  
COORDINATORE DEL GRUPPO DI PROGETTAZIONE  
Arch. Nicola Cantarelli  
PROGETTO ARCHITETTONICO  
Arch. Nicola Cantarelli  
PROGETTO STRUTTURALE  
Ing. Stefano Tortella  
PROGETTO IMPIANTI ELETTRICI E SPECIALI  
Ing. Marco Cristini  
PROGETTO IMPIANTI MECCANICI  
Ing. Marco Cristini  
PROGETTO ANTINCENDIO  
Ing. Marco Cristini  
COORDINATORE DELLA SICUREZZA IN FASE DI PROGETTAZIONE  
Arch. Eugenio Sagliocca