


PIANTA PIANO PRIMO EDIFICIO A



Il tratteggio indica il layout distributivo
previsto in fase di PFTE considerato
anche esso al RUSTICO



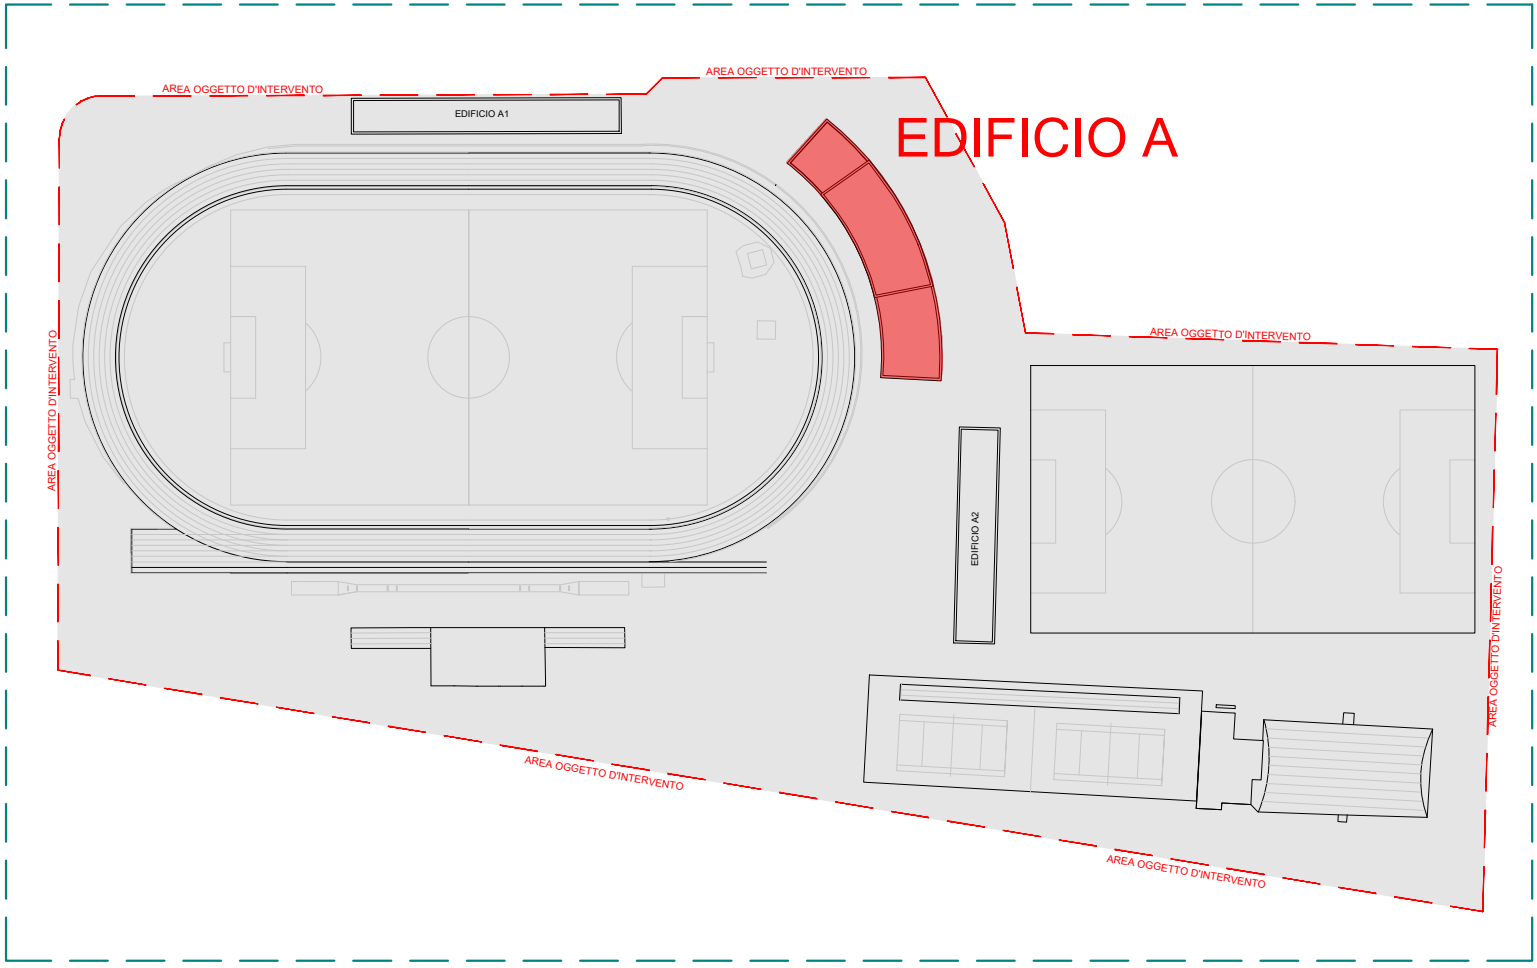

COMUNE DI BOVISIO MASCIAGO
Provincia di Monza e della Brianza

APPALTO INTEGRATO DEI LAVORI DI RIQUALIFICAZIONE CENTRO SPORTIVO
FRANCO GIORGETTI IN VIA EUROPA
RIGENERAZIONE ED EFFICIENTAMENTO ENERGETICO
CUP: D98I21000160001 - CIG: 969096193E



FINANZIATO DALL'UNIONE EUROPEA
NEXT GENERATION EU

Finanziato dal "Piano Nazionale di Ripresa e Resilienza (PNRR)
Missione 5: Coesione e inclusione
Componente 2 - Infrastrutture sociali, famiglie, comunità e terzo settore
Investimento 2.1 - Investimenti in progetti di rigenerazione urbana, volti a ridurre situazioni di emarginazione e degrado sociale

PROGETTO DEFINITIVO - ESECUTIVO - FASE 2

PROGETTO ARCHITETTONICO

Codifica riferimento							SCALA	DATA
LG	ID	PR	ELABORATO	AGG	TITOLO ELABORATO		150	22-01-2024
BOV	CSFG	EXE	A	008	01	PIANTA PIANO PRIMO - EDIFICIO A		

Emissioni		DATA
00	PRIMA EMISSIONE	01-12-2023
01	SECONDA EMISSIONE	22-01-2024

APPALTATORE



AR.CO LAVORI SOC. COOP. CONS.

IMPRESA ESECUTRICE



DAMIANI Costruzioni Srl

PROGETTISTA:



AEGIS SRL Cantarelli & Partners
Via Rodi 61 - 25124 Brescia

COORDINATORE DEL GRUPPO DI PROGETTAZIONE

Arch. Nicola Cantarelli

PROGETTO ARCHITETTONICO

Arch. Nicola Cantarelli

PROGETTO STRUTTURALE

Ing. Stefano Tortella

PROGETTO IMPIANTI ELETTRICI E SPECIALI

Ing. Marco Cristini

PROGETTO IMPIANTI MECCANICI

Ing. Marco Cristini

PROGETTO ANTINCENDIO

Ing. Marco Cristini

COORDINATORE DELLA SICUREZZA IN FASE DI PROGETTAZIONE

Arch. Eugenio Saginca