


ABACO DEI SERRAMENTI

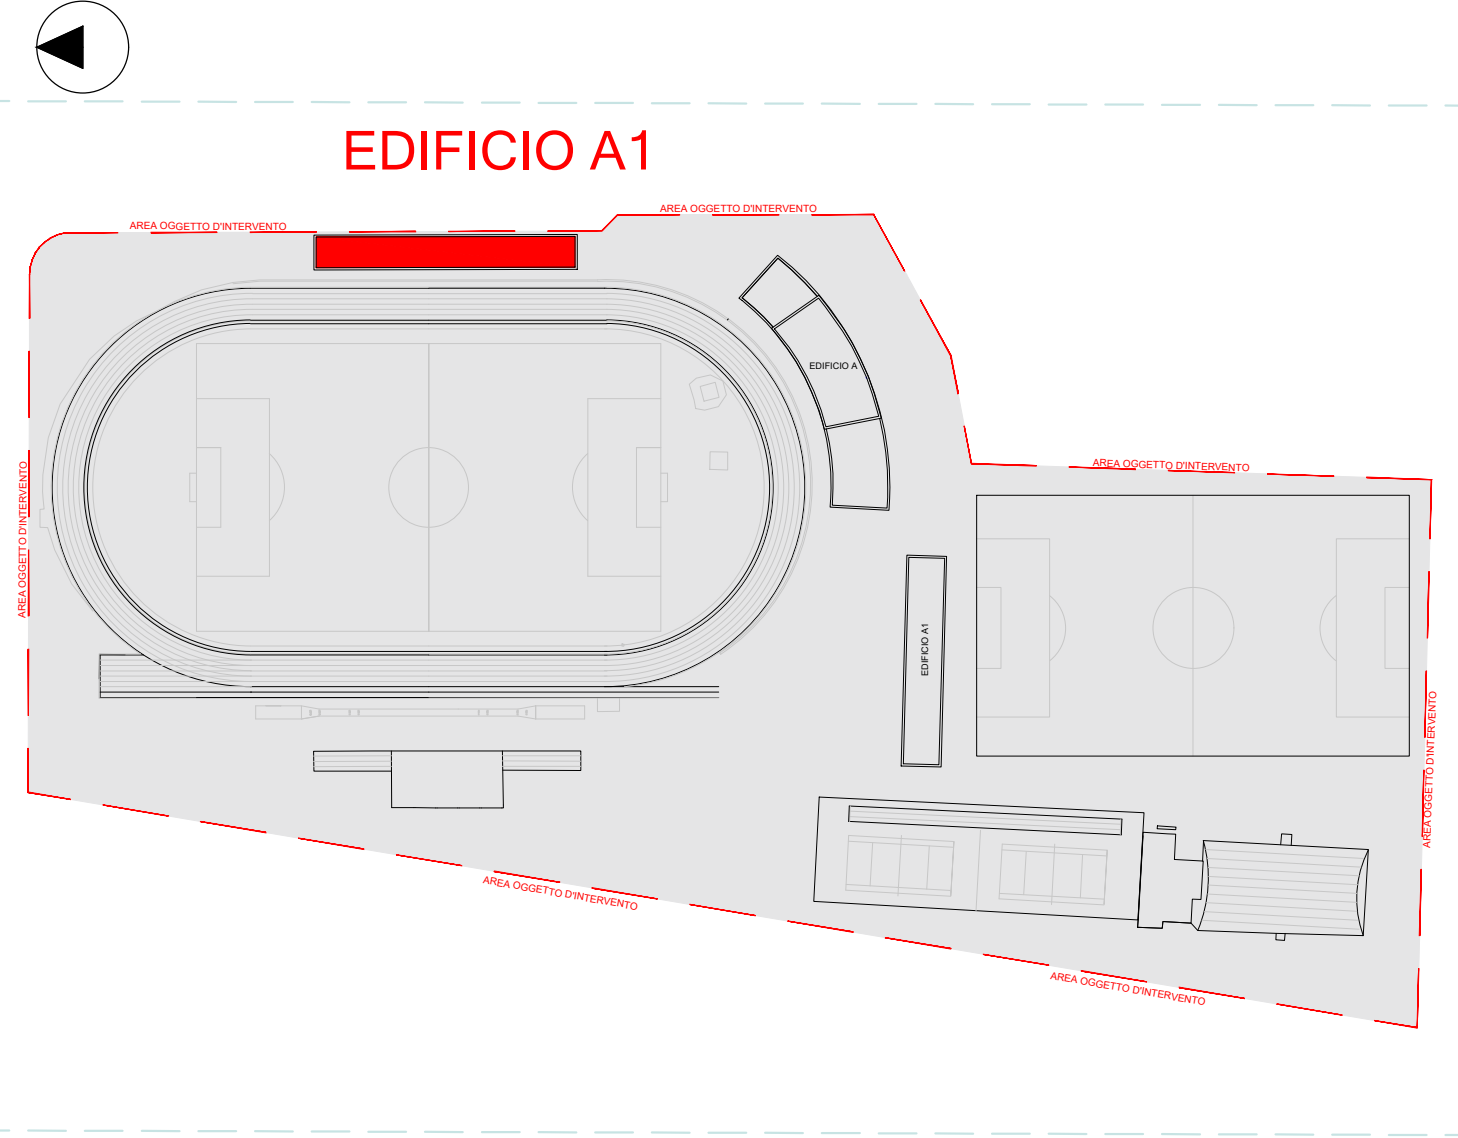

ID Elemento	F01	F02	F03	F04	F05	F06	F08	P01	P02	N1	N2
Nome finestra/porta	Serramento n.3 ante apribili di cui uno a ribalta	Serramento n.1 ante apribile con possibilità a ribalta	Serramento n.1 ante apribile con possibilità a ribalta	Serramento n.4 ante apribili con possibilità a ribalta	Serramento n.1 ante apribile con possibilità a ribalta	Serramento n.2 ante apribili con possibilità a ribalta	Serramento n.1 ante apribile con possibilità a ribalta	Porta a battente esterna	N.2 porte a battente esterne	Porta a battente interna	Porta a battente interna
Quantità	8	1	16	4	3	1	2	8	1	21	10
Dim. L x H	300 x 90	90 x 120	80 x 120	400 x 90	50 x 120	200 x 120	100 x 120	90 x 210	140 x 210	90 x 210	80 x 210
Altezza davanzale	180	155	155	180	155	155	155	003	003	003	003
Simbolo in pianta											
Vista in prospetto											

COMUNE DI BOVISIO MASCIAGO  
Provincia di Monza e della Brianza

APPALTO INTEGRATO DEI LAVORI DI RIQUALIFICAZIONE CENTRO SPORTIVO  
FRANCO GIORGETTI IN VIA EUROPA  
RIGENERAZIONE ED EFFICIENTAMENTO ENERGETICO  
CUP: D98I21000160001 - CIG: 969096193E

FINANZIATO DALL'UNIONE EUROPEA  
NEXT GENERATION EU  
Finanziato dal "Piano Nazionale di Ripresa e Resilienza (PNRR)  
Missione 5: Coesione e inclusione  
Componente 2 - Infrastrutture sociali, famiglie, comunità e terzo settore  
Investimento 2.1 - Investimenti in progetti di rigenerazione urbana, volti a ridurre situazioni di emarginazione e degrado sociale

PROGETTO DEFINITIVO - ESECUTIVO - FASE 2

PROGETTO ARCHITETTONICO

CANTIERE						SCALA	DATA
LG	ID	PR	ELABORATO	AGG	TITOLO ELABORATO		
BOV	CSFG	EXE	A	025	01	EDIFICIO A1 - ABACO DEI SERRAMENTI	150
EMISSIONI							22-01-2024
AGG	DESCRIZIONE						DATA
00	PRIMA EMISSIONE						01-12-2023
01	SECONDA EMISSIONE						22-01-2024

APPALTATORE



PROGETTISTA:

AEGIS SRL Cantarelli & Partners  
Via Rodi 61 - 25124 Brescia  
COORDINATORE DEL GRUPPO DI PROGETTAZIONE  
Arch. Nicola Cantarelli  
PROGETTO ARCHITETTONICO  
Arch. Nicola Cantarelli  
PROGETTO STRUTTURALE  
Ing. Stefano Tortorella  
PROGETTO IMPIANTI ELETTRICI E SPECIALI  
Ing. Marco Cristini  
PROGETTO IMPIANTI MECCANICI  
Ing. Marco Cristini  
PROGETTO ANTINCENDIO  
Ing. Marco Cristini  
COORDINATORE DELLA SICUREZZA IN FASE DI PROGETTAZIONE Arch. Eugenio Saggiocca

IMPRESA ESECUTRICE



DAMIANI Costruzioni Srl

