



ESTRATTO ORTOFOTO

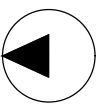

ESTRATTO PLANIMETRICO Scala 1.200 Pista ciclabile come da miglioria offerta

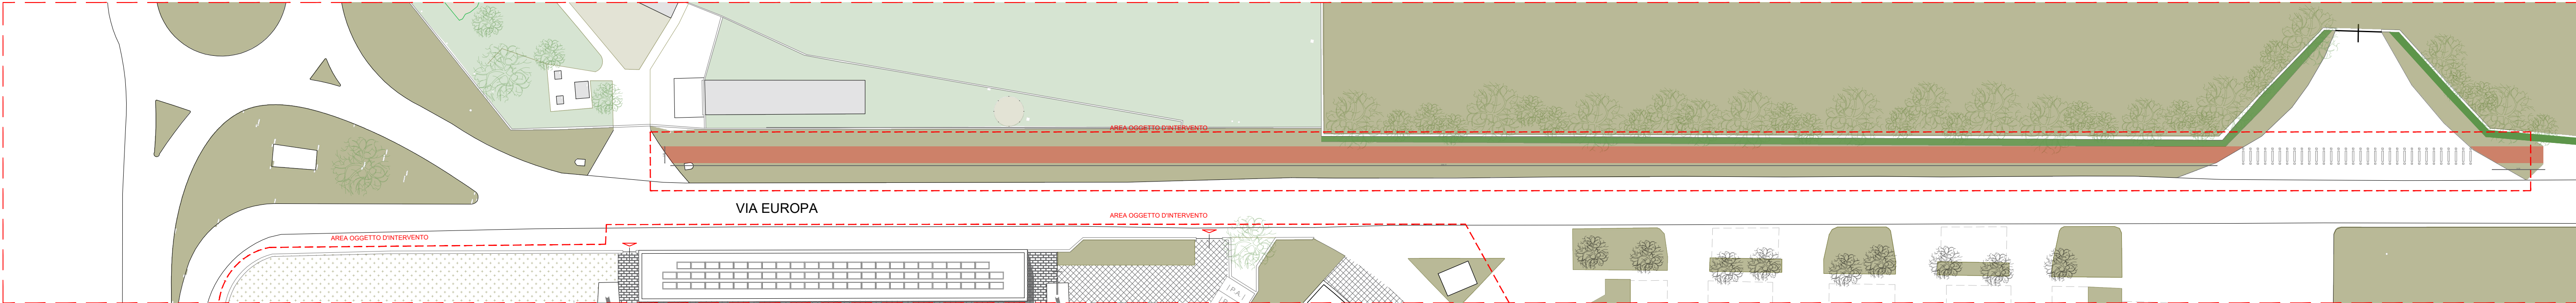

COMUNE DI BOVISIO MASCIAGO
Provincia di Monza e della Brianza

APPALTO INTEGRATO DEI LAVORI DI RIQUALIFICAZIONE CENTRO SPORTIVO
FRANCO GIORGETTI IN VIA EUROPA
RIGENERAZIONE ED EFFICIENTAMENTO ENERGETICO

CUP: D98121000160001 - CIG: 969096193E



FINANZIATO DALL'UNIONE EUROPEA
NEXT GENERATION EU

Finanziato dal "Piano Nazionale di Ripresa e Resilienza (PNRR)
Missione 5: Coesione e inclusione
Componente 2 - Infrastrutture sociali, famiglie, comunità e terzo settore
Investimento 2.1 - Investimenti in progetti di rigenerazione urbana, volti a ridurre situazioni di emarginazione e degrado sociale

PROGETTO DEFINITIVO - ESECUTIVO - FASE 2

PROGETTO ARCHITETTONICO

LG	ID	PR	ELABORATO	AGG	TITOLO ELABORATO	SCALA	DATA
BOV	CSFG	EXE	A	037	00	PLANIMETRIA PISTA CICLABILE - SEZIONE E DETTAGLI	01-12-2023

AGG	DESCRIZIONE	DATA
00	PRIMA EMISSIONE	01-12-2023

APPALTATORE



IMPRESA ESECUTRICE



DAMIANI Costruzioni Srl

PROGETTISTA:



AEGIS SRL Cantarelli & Partners
Via Rodi 61 - 25124 Brescia

COORDINATORE DEL GRUPPO DI PROGETTAZIONE
Arch. Nicola Cantarelli

PROGETTO ARCHITETTONICO
Arch. Nicola Cantarelli

PROGETTO STRUTTURALE
Ing. Stefano Tortella

PROGETTO IMPIANTI ELETTRICI E SPECIALI
Ing. Marco Cristini

PROGETTO IMPIANTI MECCANICI
Ing. Marco Cristini

PROGETTO ANTINCENDIO
Ing. Marco Cristini

COORDINATORE DELLA SICUREZZA IN FASE DI
PROGETTAZIONE Arch. Eugenio Saffioacca

ESTRATTO SEZIONE Scala 1.50

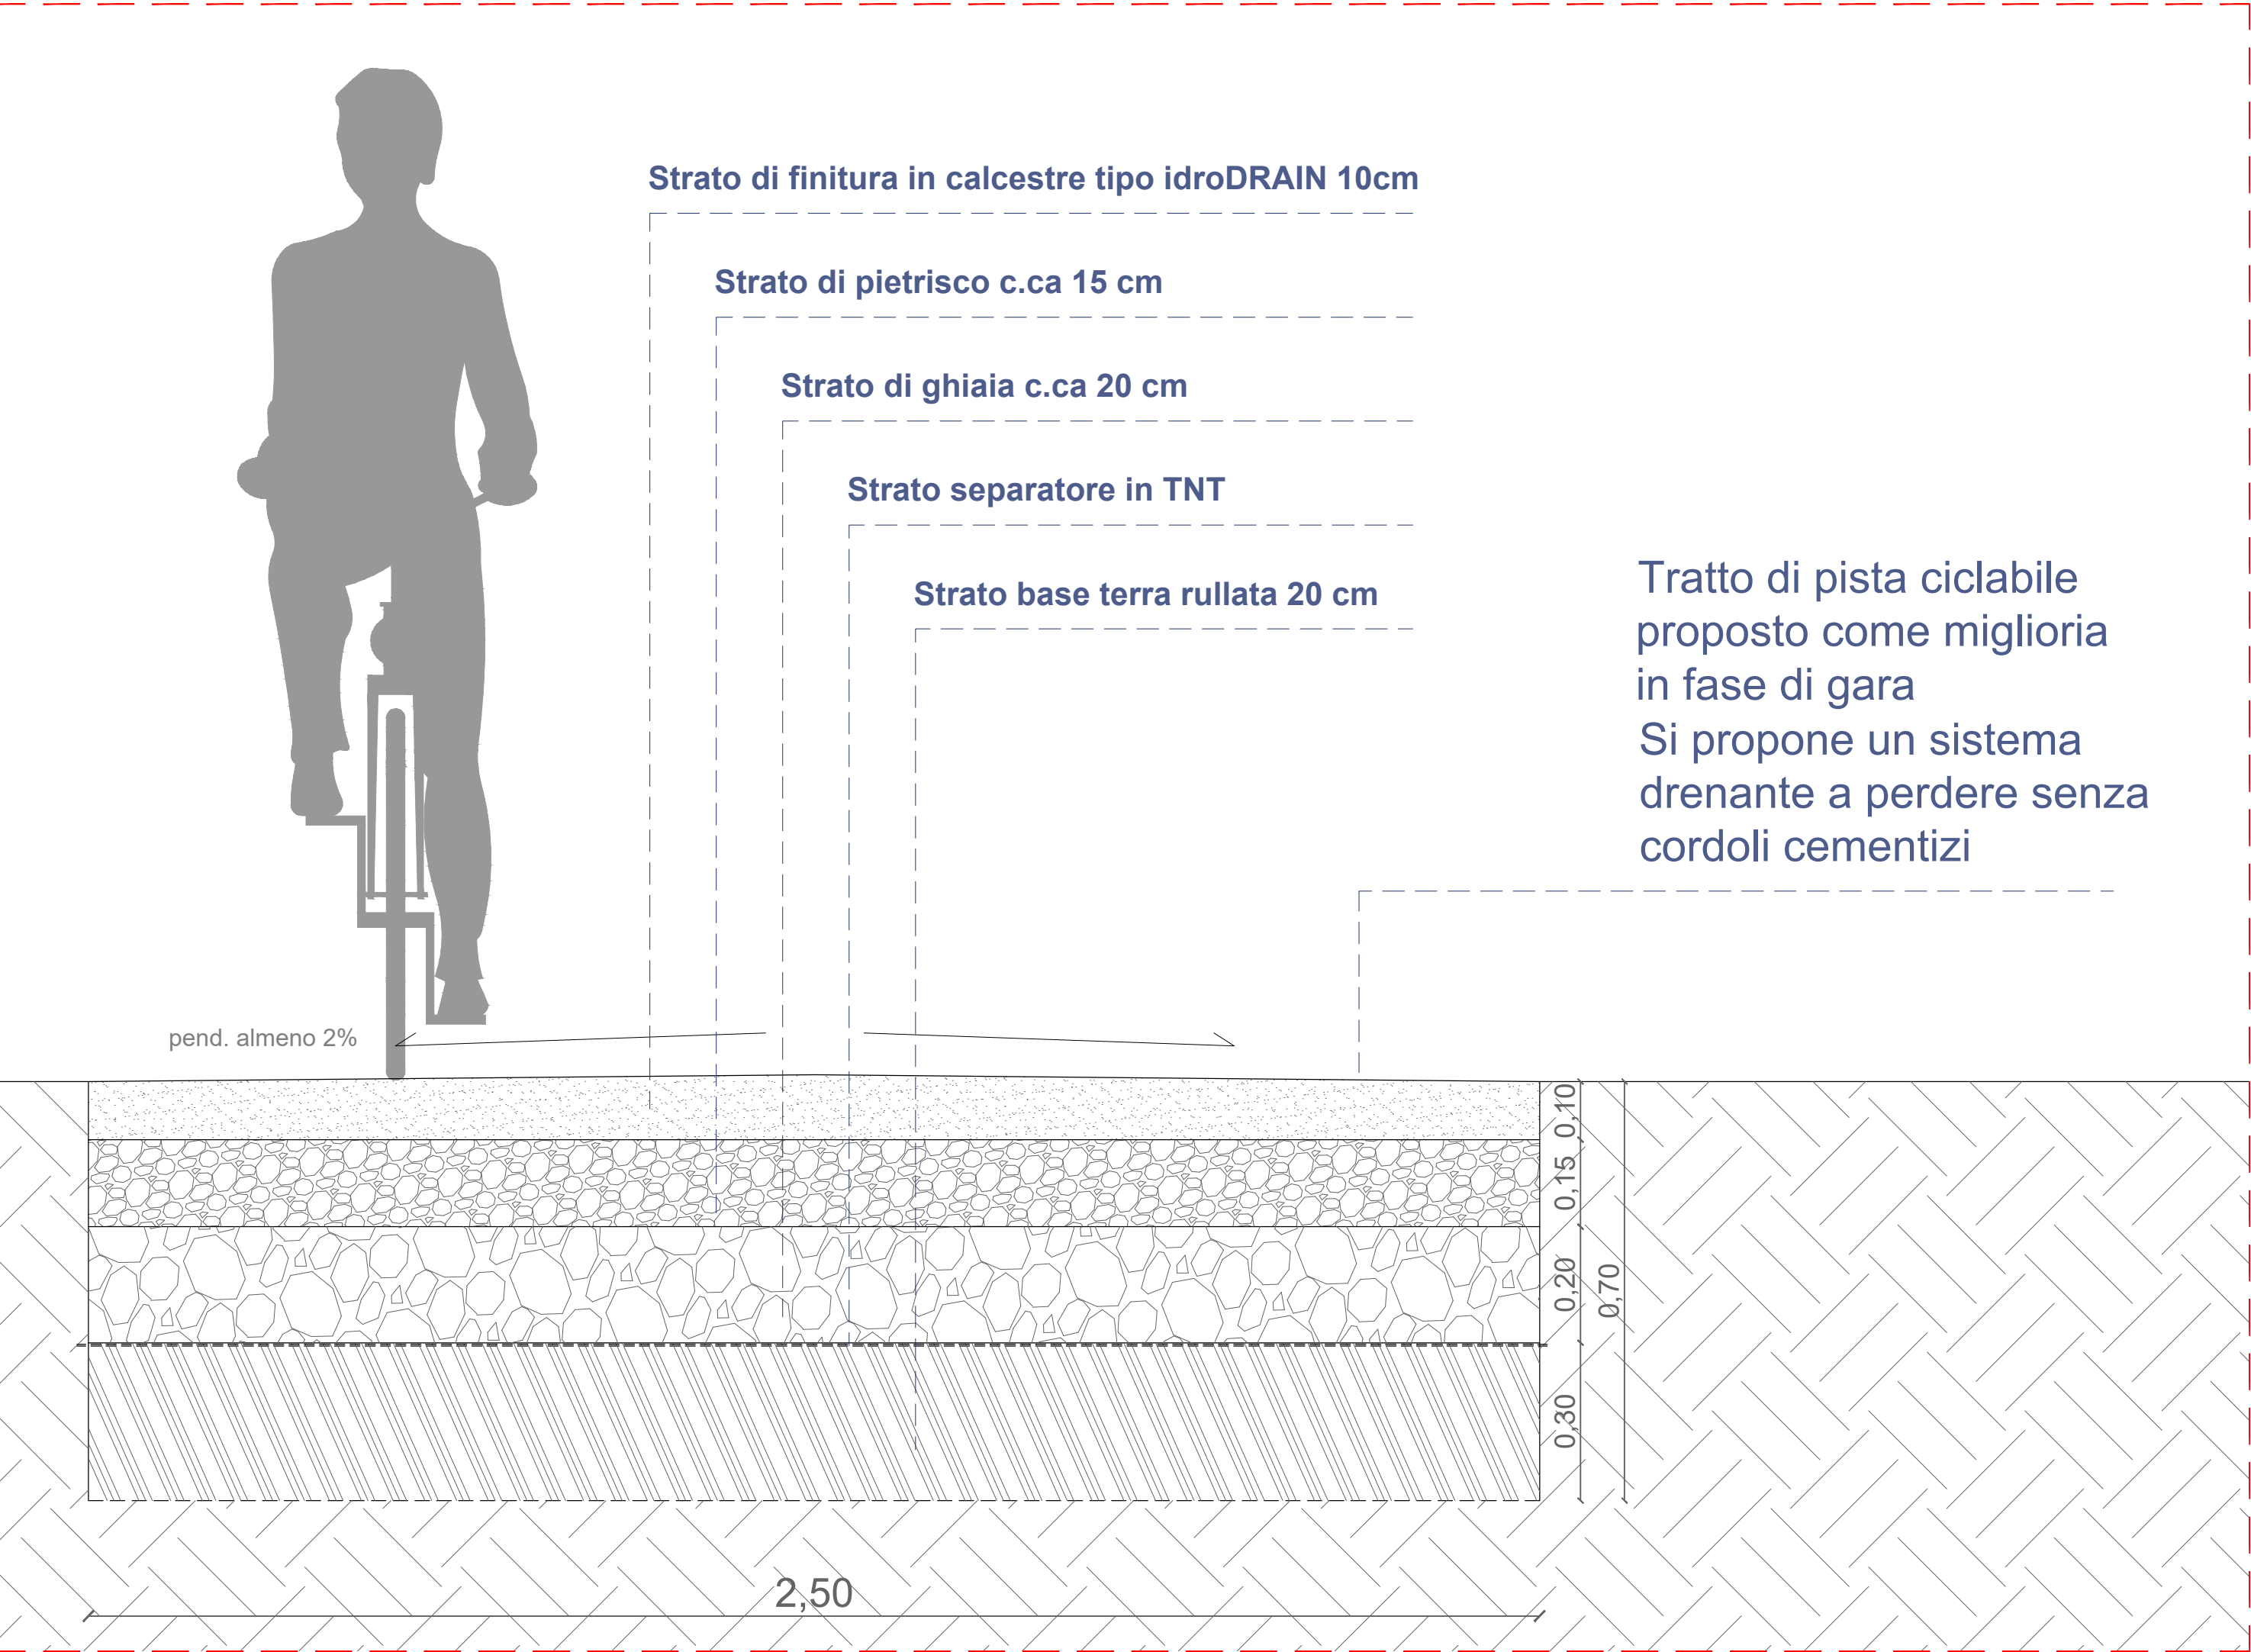


Immagine di riferimento

