


Comune di

BOVISIO MASCIAGO

Provincia di MONZA E BRIANZA

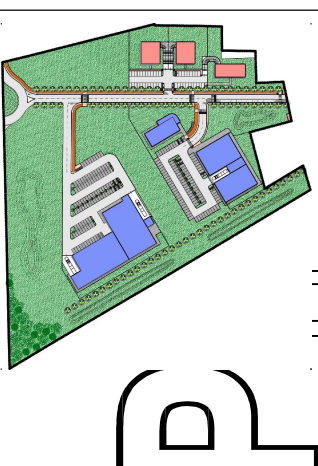

commitenti:

NAMIRA S.G.R. S.P.A.

società di gestione del risparmio

MILANO

data:

6 luglio 2023

scala:

1:30000

progetto:

P. A. T 1

Via Baccherini

aggiornamento

A SEGUITO CONFERENZE SERVIZI

del 06/11/2023 e 15/11/2023

av:

7/4

aggiornamenti:

23/01/2024: aggiornamento e seguito conferenza dei servizi

Reg. A463/424

denominazione:

INQUADRAMENTO TERRITORIALE

proprietà

- STRALCIO PTCP - Tav. 06 aT

- STRALCIO PTCP - Tav. 06c Allegato D5

approvazioni comunali

Progettisti




studio

MONTAGNER & ASSOCIATI

architettura - pianificazione

Orientamento:

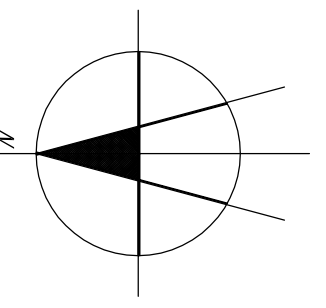

dottor architetto

GIULIANO MONTAGNER

ordine architetti MONZA – BRIANZA n. 254

geometra


LUCIANO CANAVESI

collegio geometri MONZA E BRIANZA n. 889


20811 CESANO MADERNO (MB)

– Via Manzoni, 89

Telefono (0362) 506.055 – Telefax (0362) 506.056

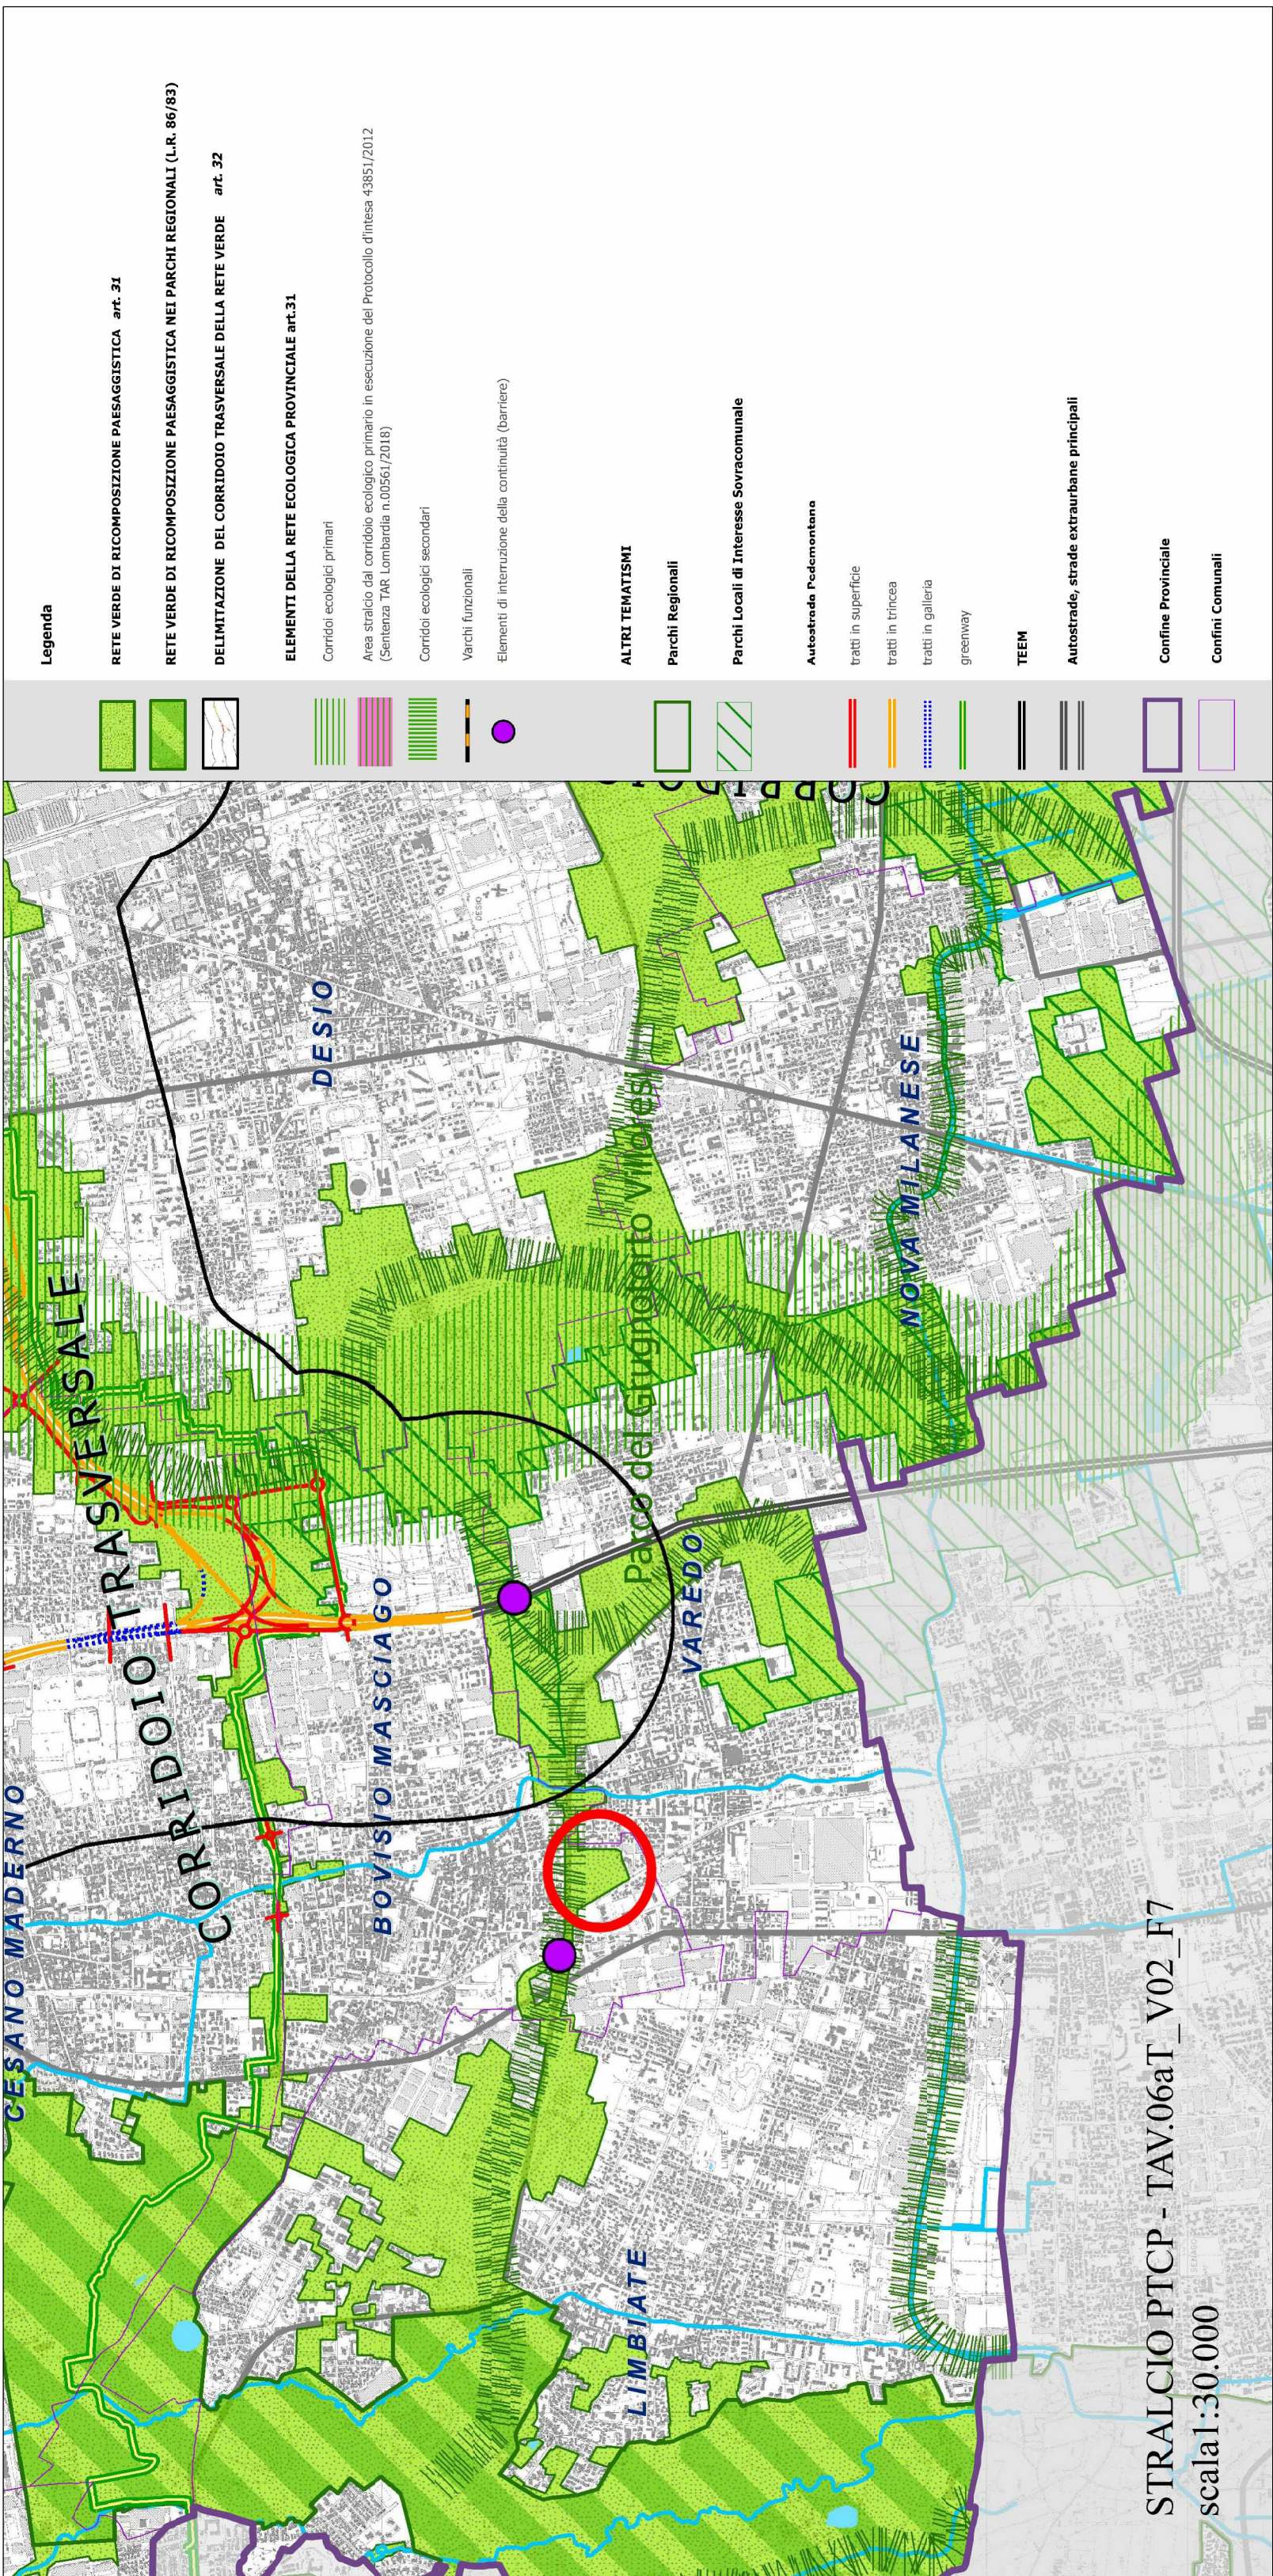

STRALCIO PTCP - TAV. 06 aT sc. 1:30000

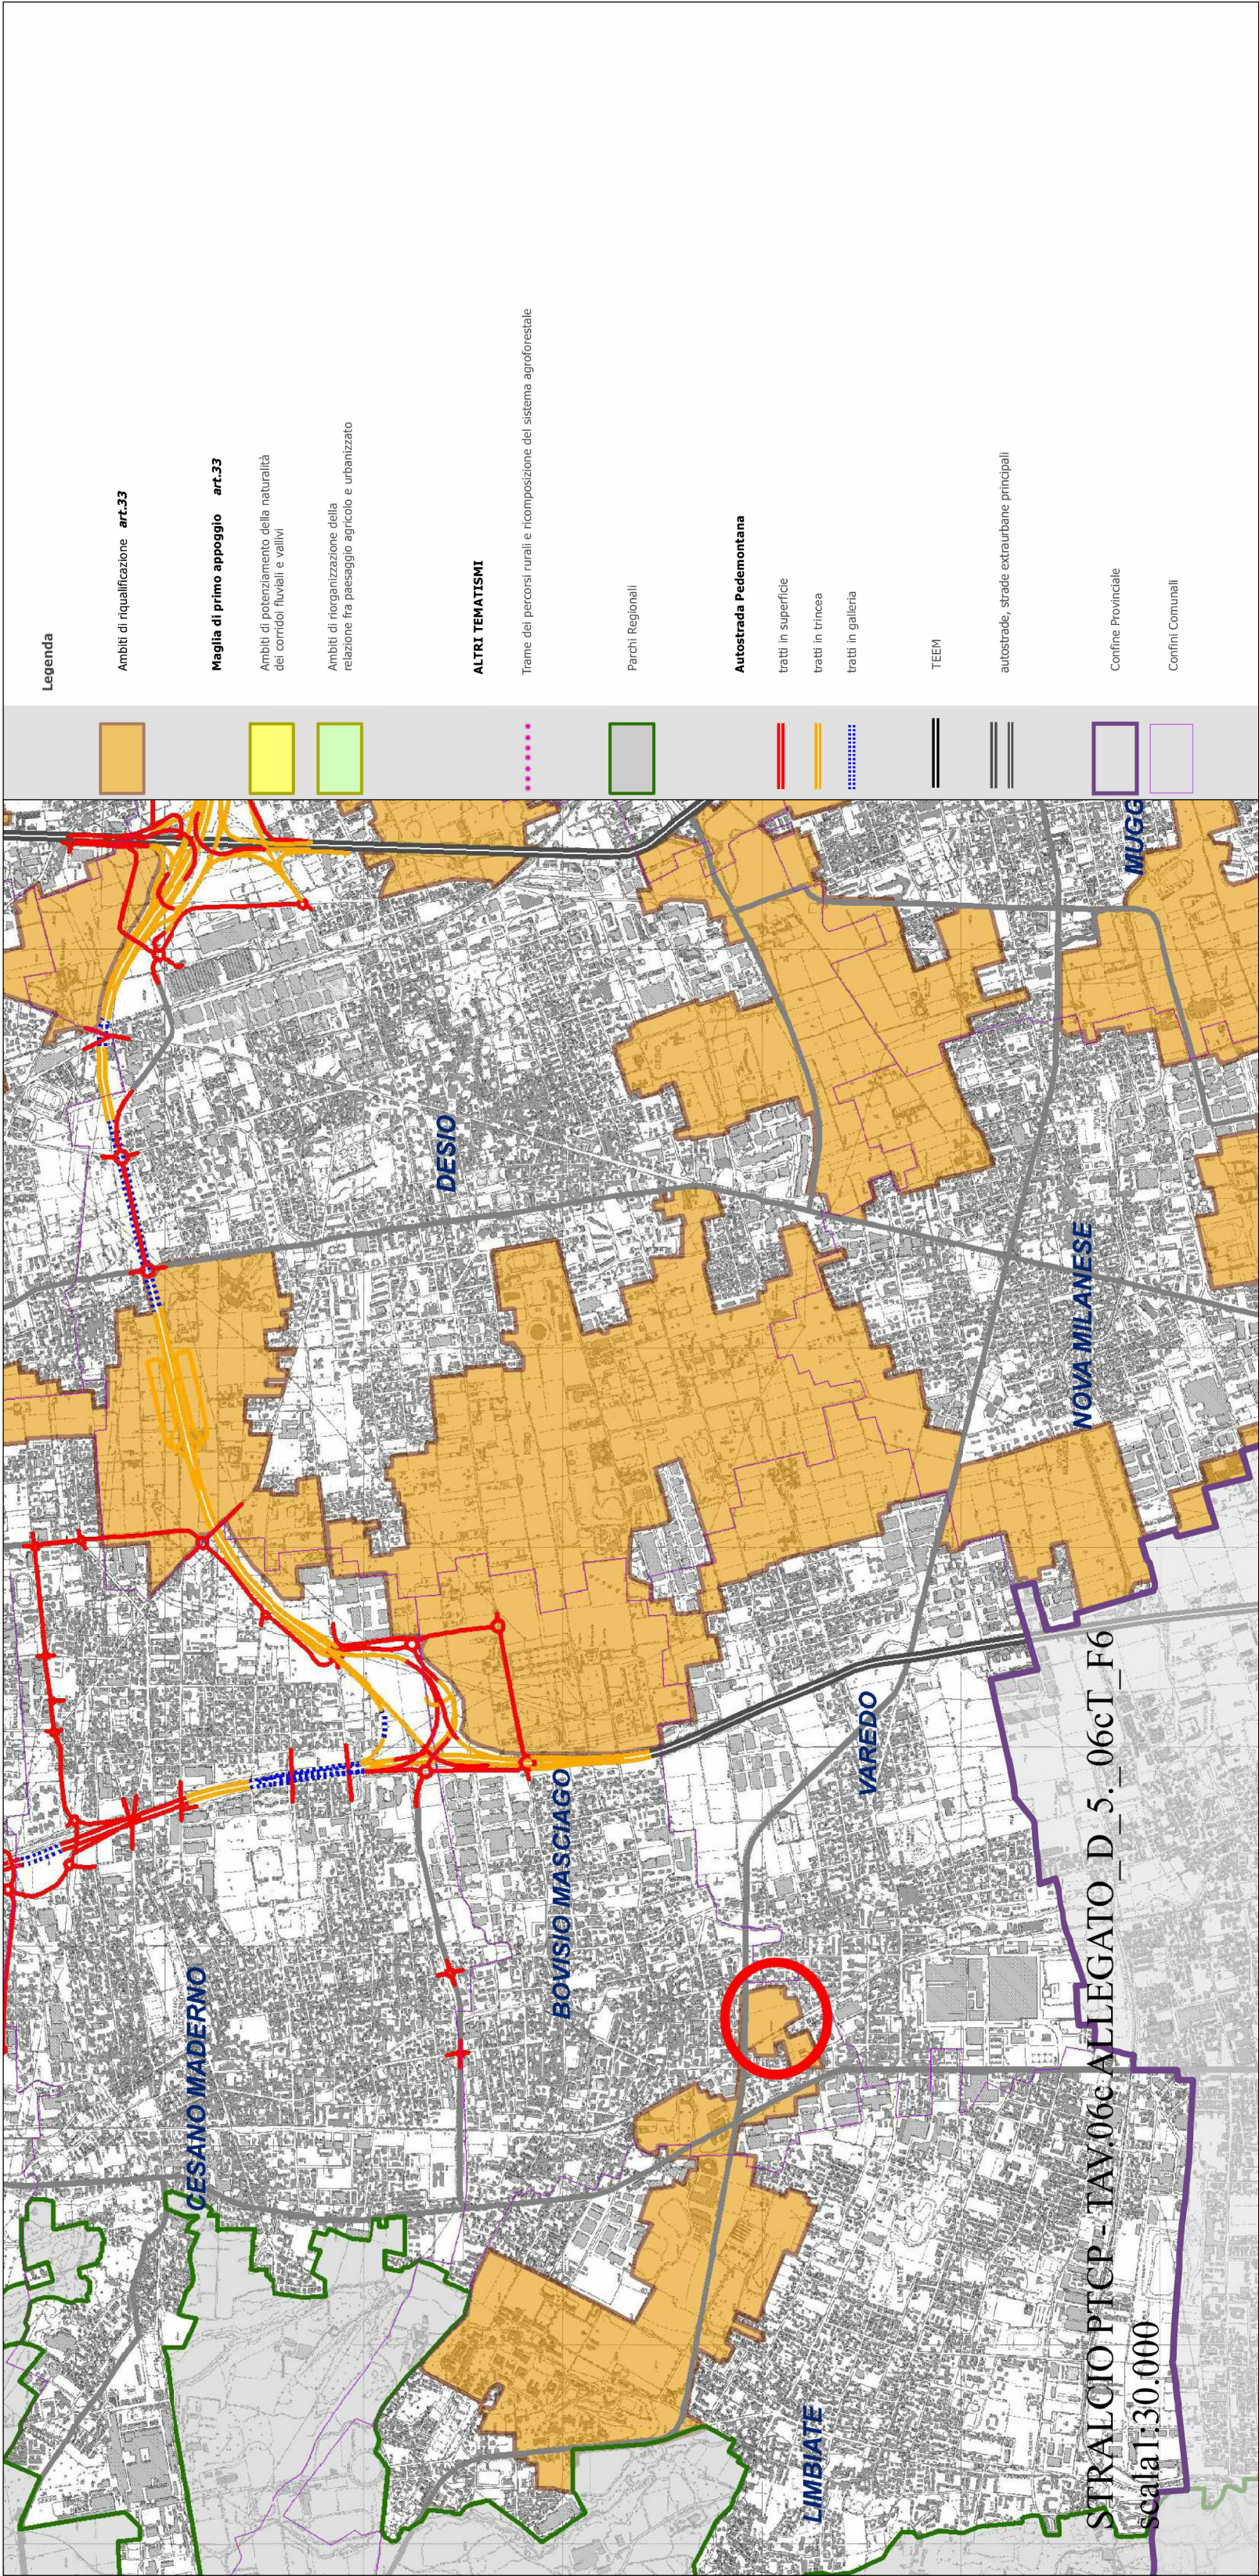

STRALCIO PTCP - TAV. 06c Allegato D5 sc. 1:30000