Comune di
BOVISIO MASCIAGO
Provincia di MONZA E BRIANZA

PAT1

committenti: NAMIRA S.G.R. S.P.A. società di gestione del risparmio MILANO

data: 3 aprile 2023

scala: 1:1000/50 1:20

progetto: P. A. T 1 Via Boccherini

AGGIORNAMENTO
A SEGUITO CONFERENZE SERVIZI
del 08/11/2023 e 15/11/2023

serie: A463/5400

tav: 5

denominazione: OPERE PUBBLICHE VIABILITA'
PLANIMETRIA - SEZIONI

aggiornamenti:
08.07.2022 - riportante provvisoriamente palazzo ex-Alfa Romeo demolito
- riportante gli elementi di arredo urbano e il progetto
01.08.2022 - diversi piantamenti dell' esecutivo
- modifiche para-cicloviarie e rotatorie
- riportante la proposta commerciale e sul progetto esecutivo
08/11/2023 - aggiornamento e pagina contenuto di tavola

Proprietà

Approvazioni Comunali

Progettisti: studio MONTAGNER & ASSOCIATI architettura - pianificazione

Orientamento: N

dottor architetto GIULIANO MONTAGNER — ordine architetti MONZA - BRIANZA n. 254

geometra LUCIANO CANAVESI — collegio geometri MONZA E BRIANZA n. 889

20811 CESANO MADERNO (MB) - Via Manzoni, 89 — Telefono (0362) 506.055 - Telefax (0362) 506.056

LEGENDA

- COMPARTO D. P. A.
- LIMITE FASCIA DI RISPETTO FERROVIARIO
- LIMITE CORRIDOIO ECOLOGICO
- LIMITE FASCIA A VERDE LATO FERROVIA
- CONFINE COMUNALE

OPERE IN PROGETTO
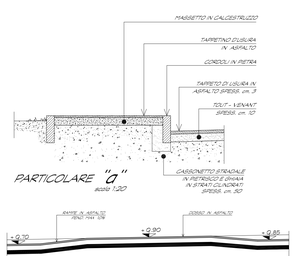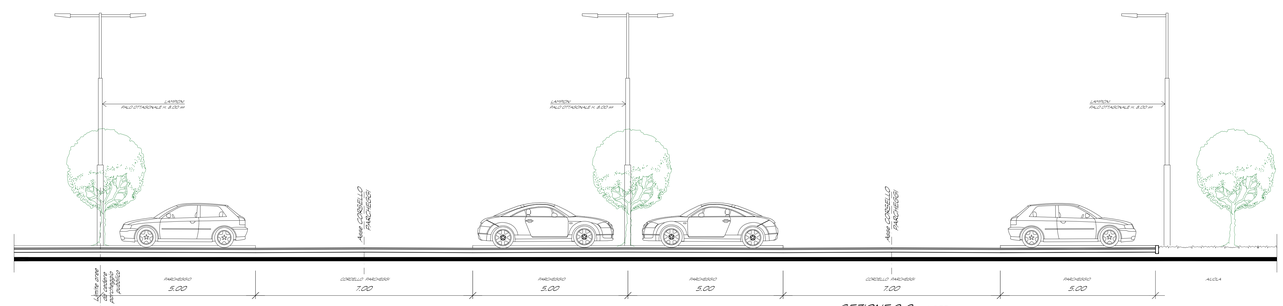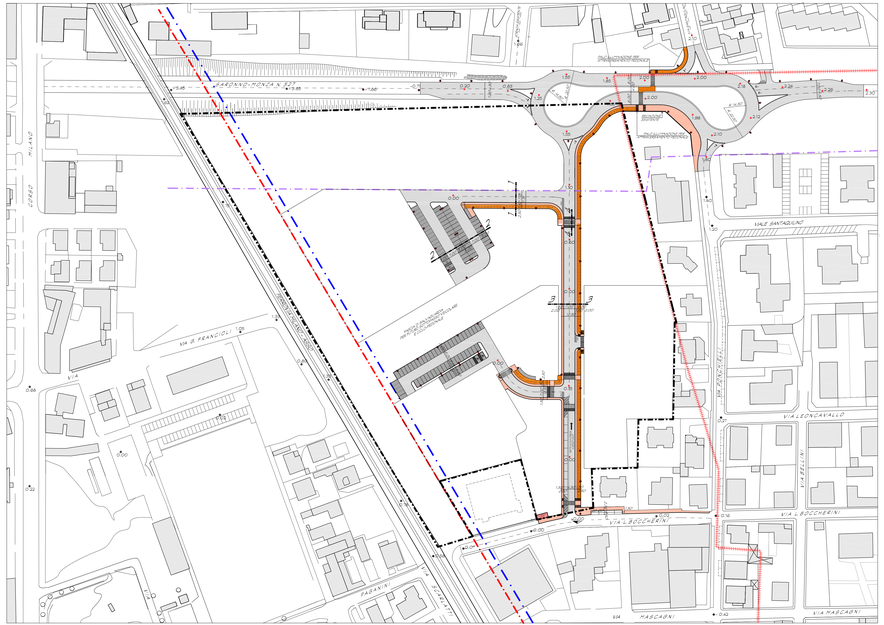
- PAVIMENTAZIONE STRADE E CORSELLI PARCHEGGI IN ASFALTO
- PAVIMENTAZIONE MARCIAPIEDI IN ASFALTO
- PAVIMENTAZIONE PISTA CICLABILE IN ASFALTO E BRANCHETTI COLORE ROSSO
- PAVIMENTAZIONE STALLI PARCHEGGI IN AUTOBLOCCANTI DI CEMENTO GRIGIO