Comune di
BOVISIO MASCIAGO
Provincia di MONZA E BRIANZA

PA T1

committenti:
NAMIRA S.G.R. S.P.A.
società di gestione del risparmio
MILANO

data: 3 aprile 2023

scala: 1:1000

progetto:
P. A. T 1
Via Boccherini

AGGIORNAMENTO
A SEGUITO CONFERENZE SERVIZI
del 06/11/2023 e 15/11/2023

serie: A463/5402

fir. AutCS 1994

tav: 7

denominazione:
OPERE PUBBLICHE
GAS/METANO - ACQUEDOTTO
TELEFONO
ENERGIA ELETTRICA
ILLUMINAZIONE PUBBLICA

aggiornamenti:
08.07.2022 - inserimento ottimizzazione pedonale "Piazza Giovane"
01.09.2022 - diverse orientamento edifi, realizzazioni rampe garage e modifiche viabilità
08.09.2022 - inserimento box/box commerciali e sud
08/01/2024 - aggiornamento a seguito conferenza dei servizi

Proprietà

Approvazioni Comunali

Progettisti
studio MONTAGNER & ASSOCIATI
architettura - pianificazione

Orientamento:

dottor architetto GIULIANO MONTAGNER — ordine architetti MONZA - BRIANZA n. 254
geometra LUCIANO CANAVESI — collegio geometri MONZA E BRIANZA n. 889
20811 CESANO MADERNO (MB) - Via Manzoni, 89 — Telefono (0362) 506.055 - Telefax (0362) 506.056

RETI TECNOLOGICHE	ESISTENTI	IN PROGETTO
ACQUEDOTTO CON IDRANTI		Ø 100
GAS-METANO		
TELEFONO		
ENERGIA ELETTRICA		
PALI ILLUMINAZIONE		PALI A NP LED

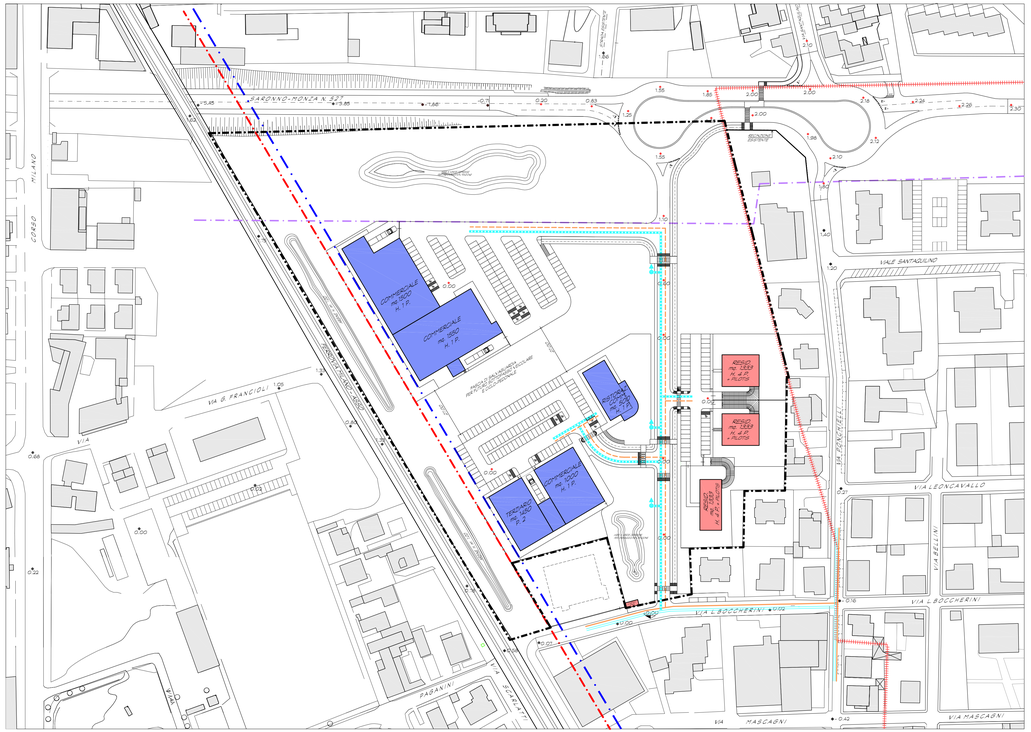

ACQUEDOTTO - GAS METANO

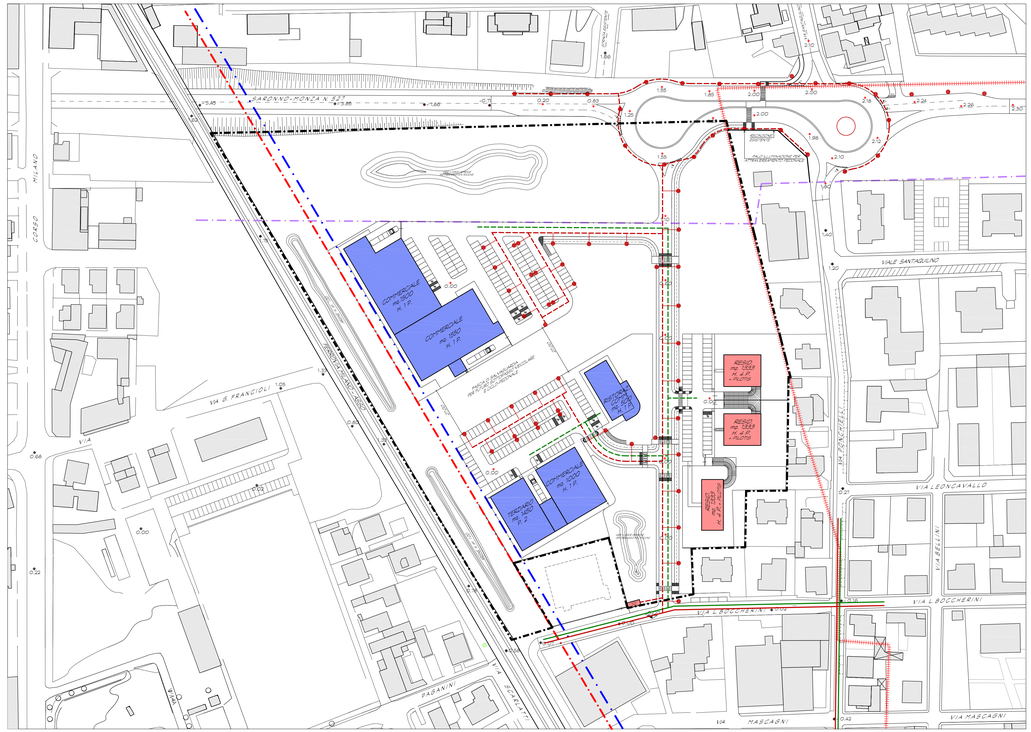

TELEFONO - ENERGIA ELETTRICA - ILLUMINAZIONE