Comune di
BOVISIO MASCIAGO
Provincia di MONZA E BRIANZA

PAT1

committente:
NAMIRA S.G.R. S.P.A.
società di gestione del risparmio
MILANO

data: 6 luglio 2023

scala: 1:200/20

progetto:
P. A. T 1
Via Boccherini

tav: 10

denominazione: PROGETTO
PARTICOLARE ROTATORIA

note: A463/5467
Rif. A463/374

AGGIORNAMENTO
A SEGUITO CONFERENZA SERVIZI
del 06/11/2023 e 15/11/2023

aggiornamenti:
21.04.2023 - modificato cordolo circostante e rivisitati percorsi pedonali e piste ciclabili
09/02/2024 - Sistemazione di angolo

Proprietà

Approvazioni Comunali

Progettisti: studio MONTAGNER & associati architettura - pianificazione

Orientamento:
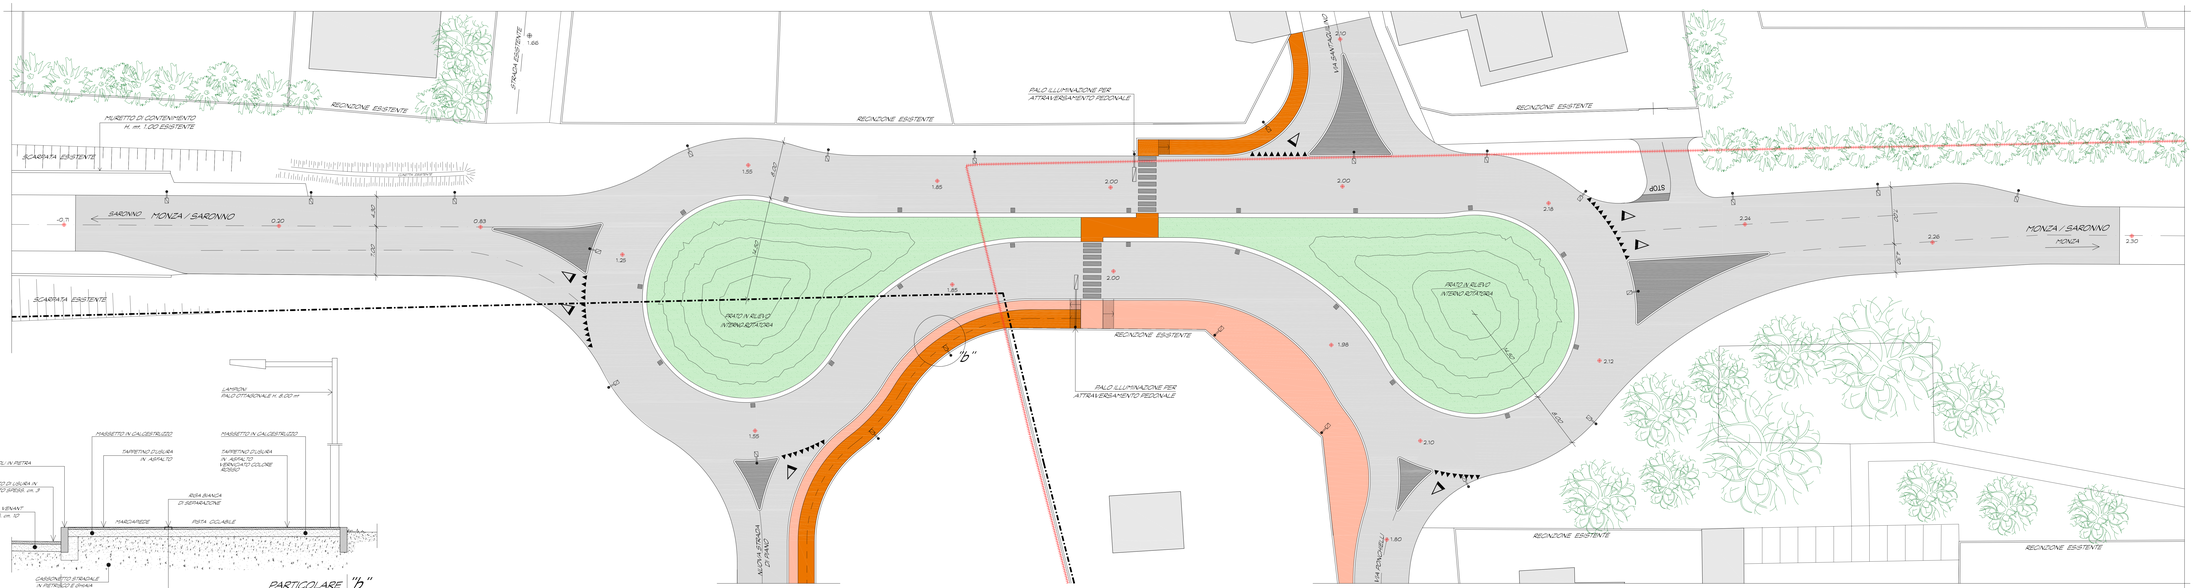
dottor architetto GIULIANO MONTAGNER ordine architetti MONZA - BRIANZA n. 254
geometra LUCIANO CANAVESI collegio geometri MONZA E BRIANZA n. 869
20811 CESANO MADERNO (MB) - Via Manzoni, 89 Telefono (0362) 506.055 - Telefax (0362) 506.056