Comune di
BOVISIO MASCIAGO
Provincia di MONZA E BRIANZA

P A T1

committenti: NAMIRA S.G.R. S.P.A. società di gestione del risparmio MILANO

data: 1 settembre 2023

scala: 1:200/100

progetto: P. A. T 1 Via Boccherini

AGGIORNAMENTO
A SEGUITO CONFERENZE SERVIZI
del 08/11/2023 e 15/11/2023

tavola: A463/5500
Sc. Aa463/1/PA

tav: 11

denominazione: SCHEMI GRAFICI DI FATTIBILITA' FUTURO SOTTOPASSO CARRAIO, CICLOPEDONALE E ROTATORIA
PLANIMETRIA - SEZIONI

aggiornamenti: 20.12.2023 inserito ingresso e ingresso box di fabbricato residenziale
09.01.2024 aggiornamento pagina
09.01.2024 aggiornamento pagina
ordinata per serie

Proprietà

Approvazioni Comunali

Progettisti: studio MONTAGNER & ASSOCIATI architettura - pianificazione

Orientamento:

dottor architetto GIULIANO MONTAGNER — ordine architetti MONZA - BRIANZA n. 254
geometra LUCIANO CANAVESE — collegio geometri MONZA E BRIANZA n. 889
20811 CESANO MADERNO (MB) - Via Manzoni, 89 — Telefono (0362) 506.055 - Telefax (0362) 506.056

RACCORDO SOTTOPASSO VEICOLARE
MARCIAPIEDI
PISTA CICLABILE

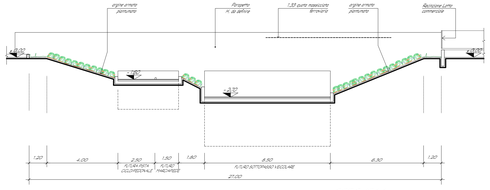

SEZIONE 1-1 SC. 1:100

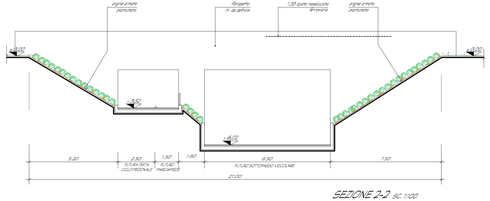

SEZIONE 2-2 SC. 1:100

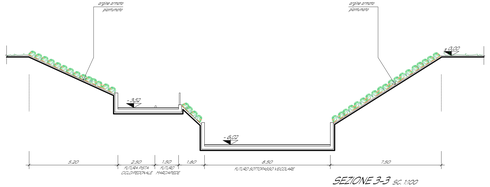

SEZIONE 3-3 SC. 1:100

SEZ. LONGITUDINALE SOTTOPASSO VEICOLARE
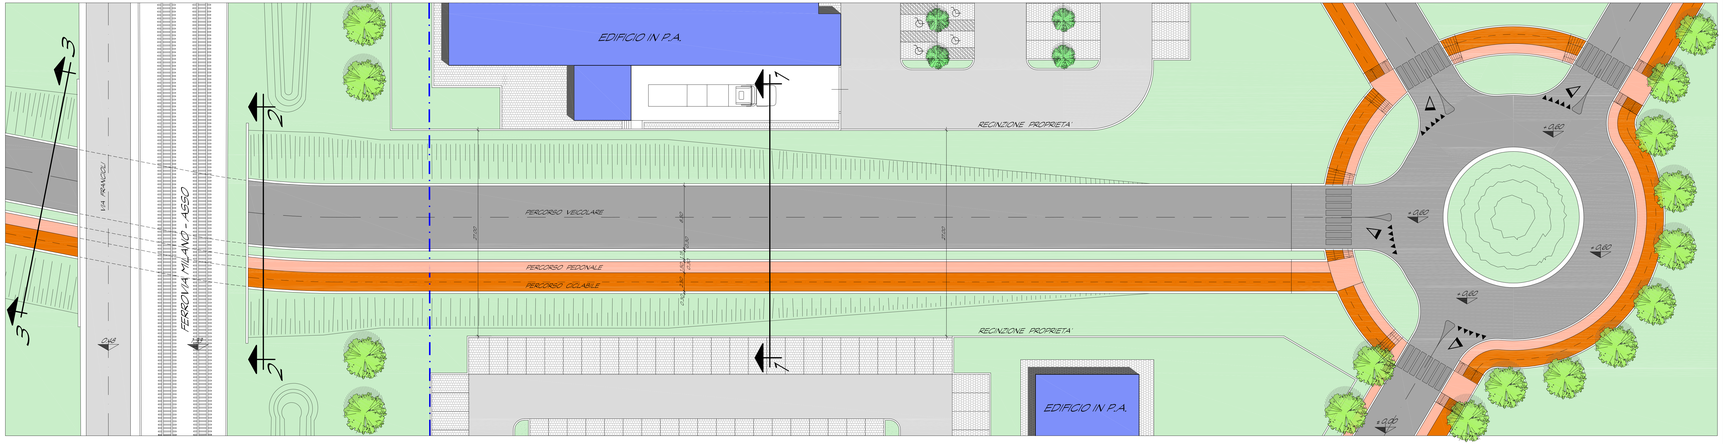
SEZ. LONGITUDINALE SOTTOPASSO CICLOPEDONALE