



Legenda


- Aiuole
- Alberi
- Area verde
- Bandiere
- Basamento CLS
- Campo da baseball
- Cinta
- Fabbricati
- Ghiaia
- Ingresso parco
- Marciapiede
- Muretto
- Palo illuminazione
- Palo rete
- Parcheggi
- Pista atletica
- Rete campo da beach volley
- Siepe
- Strada
- Tombini

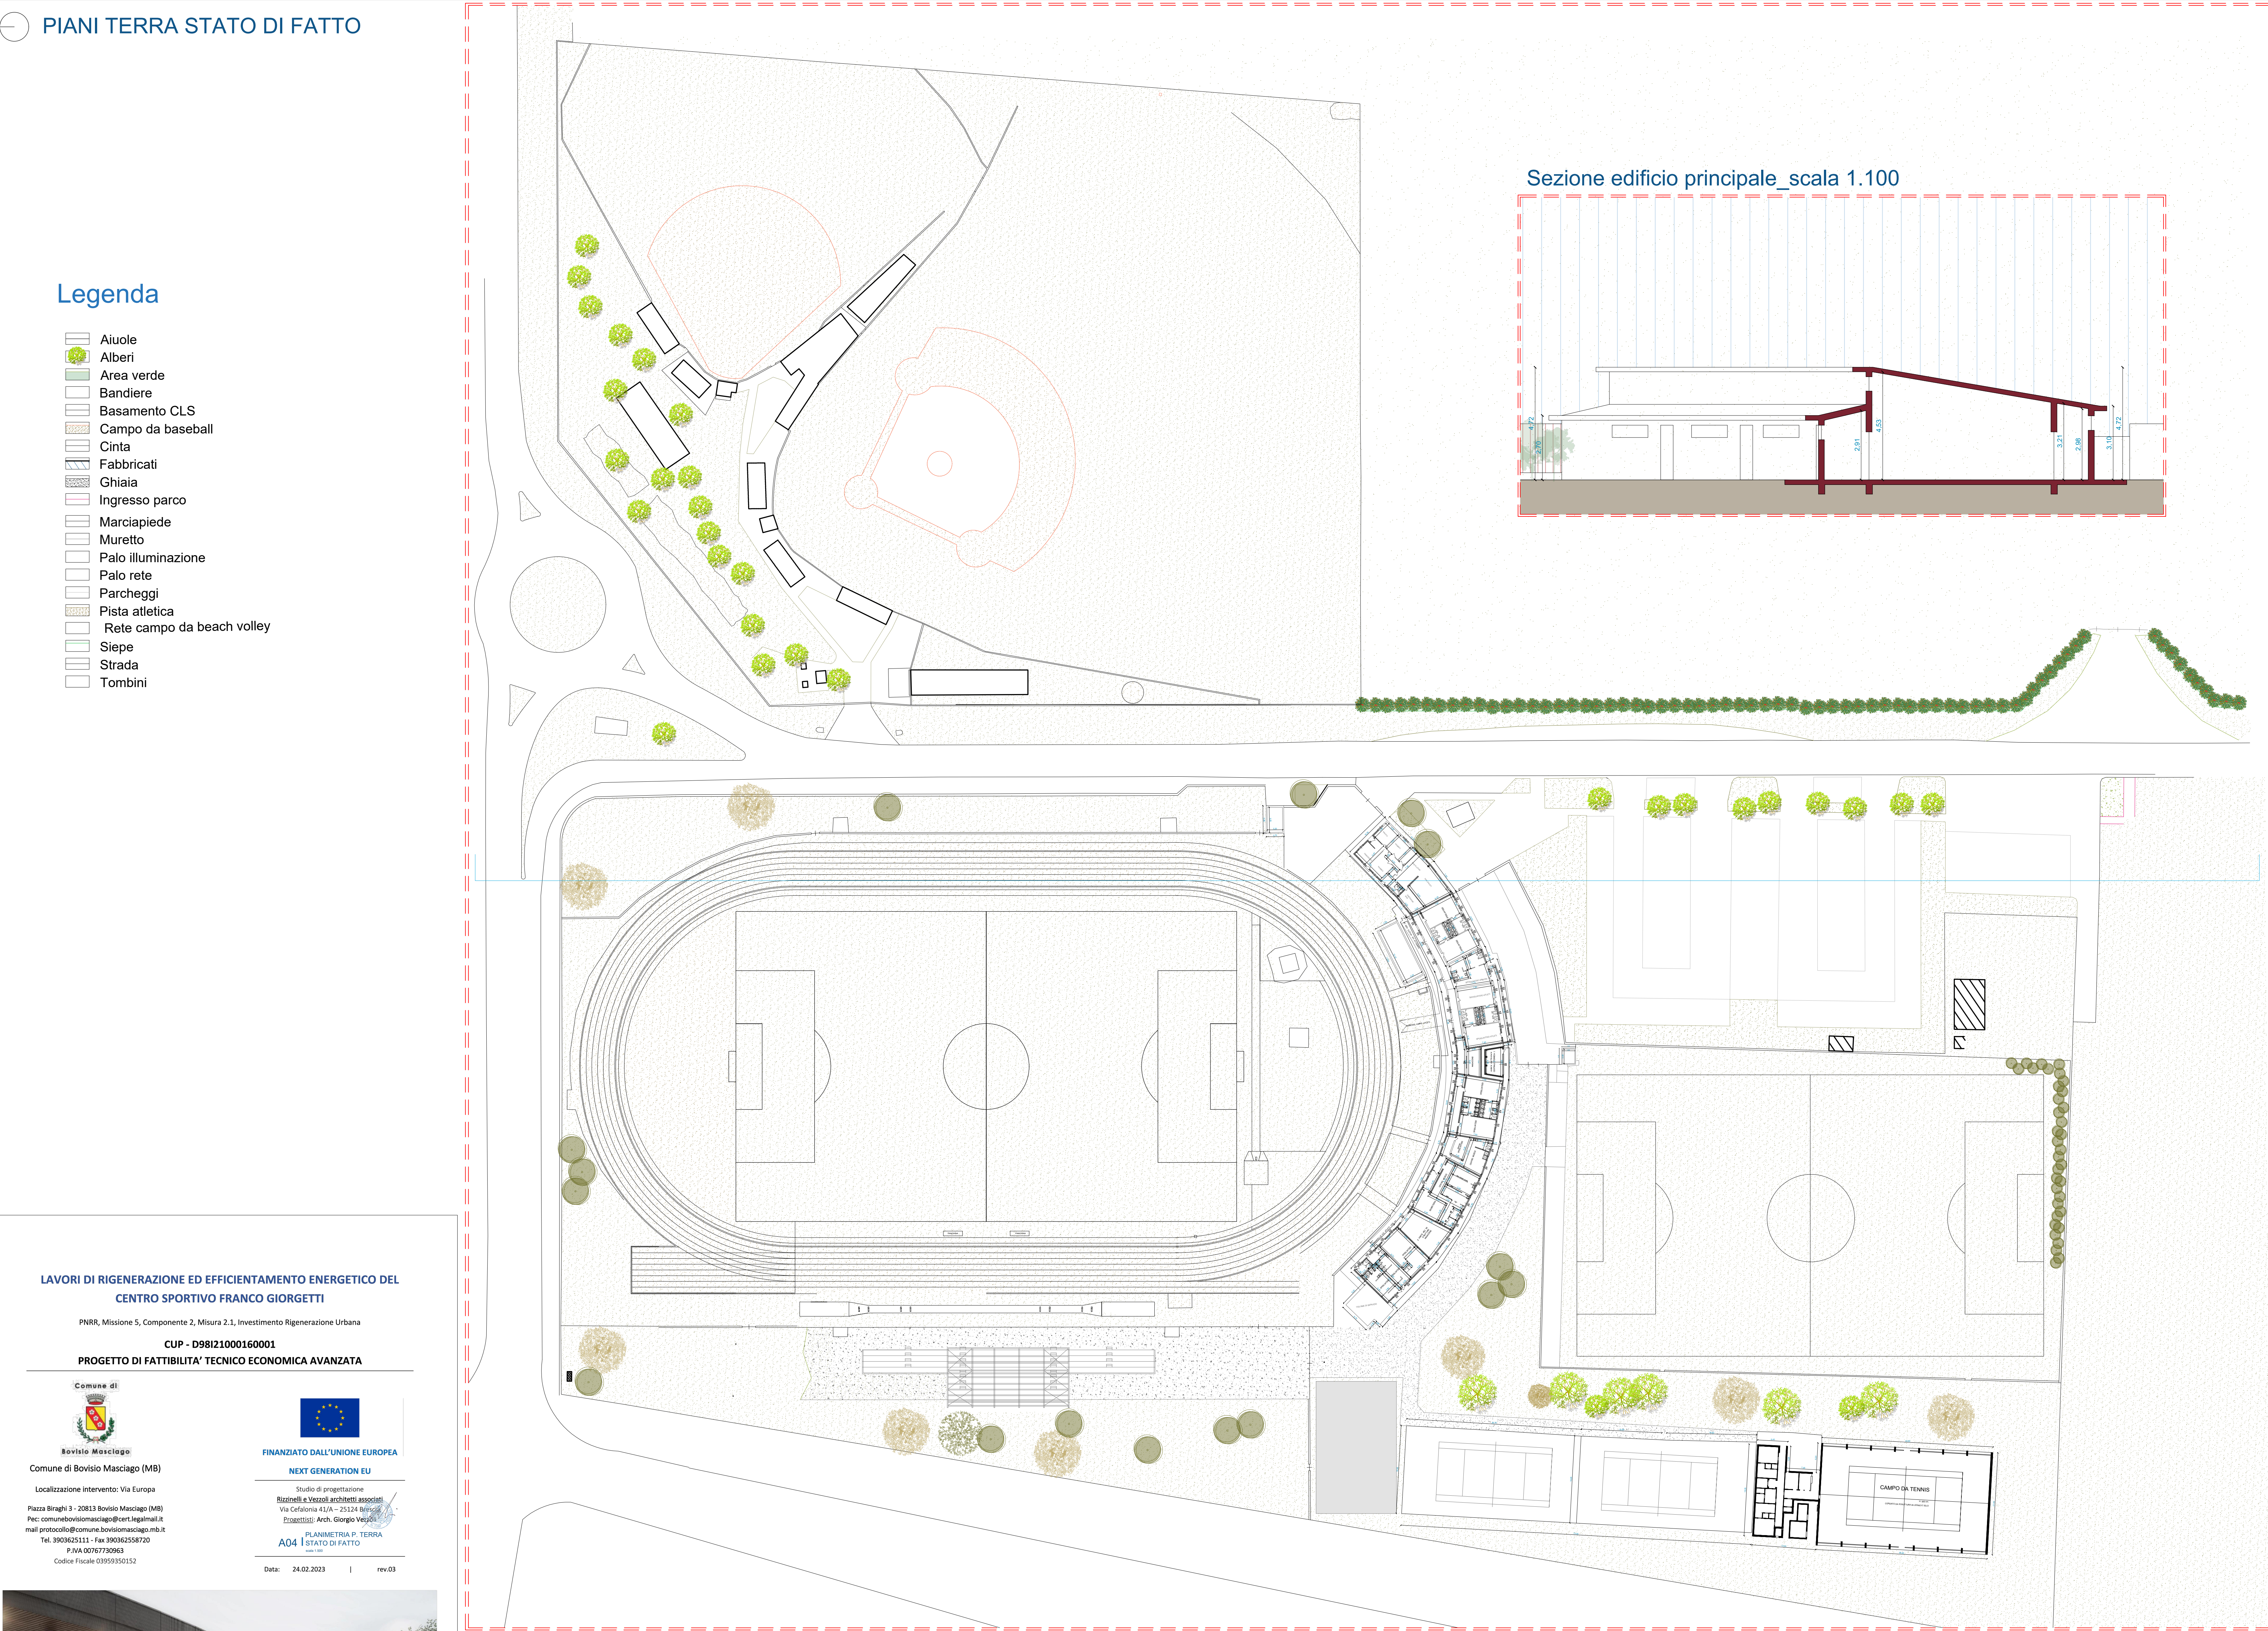

Sezione edificio principale\_scala 1.100

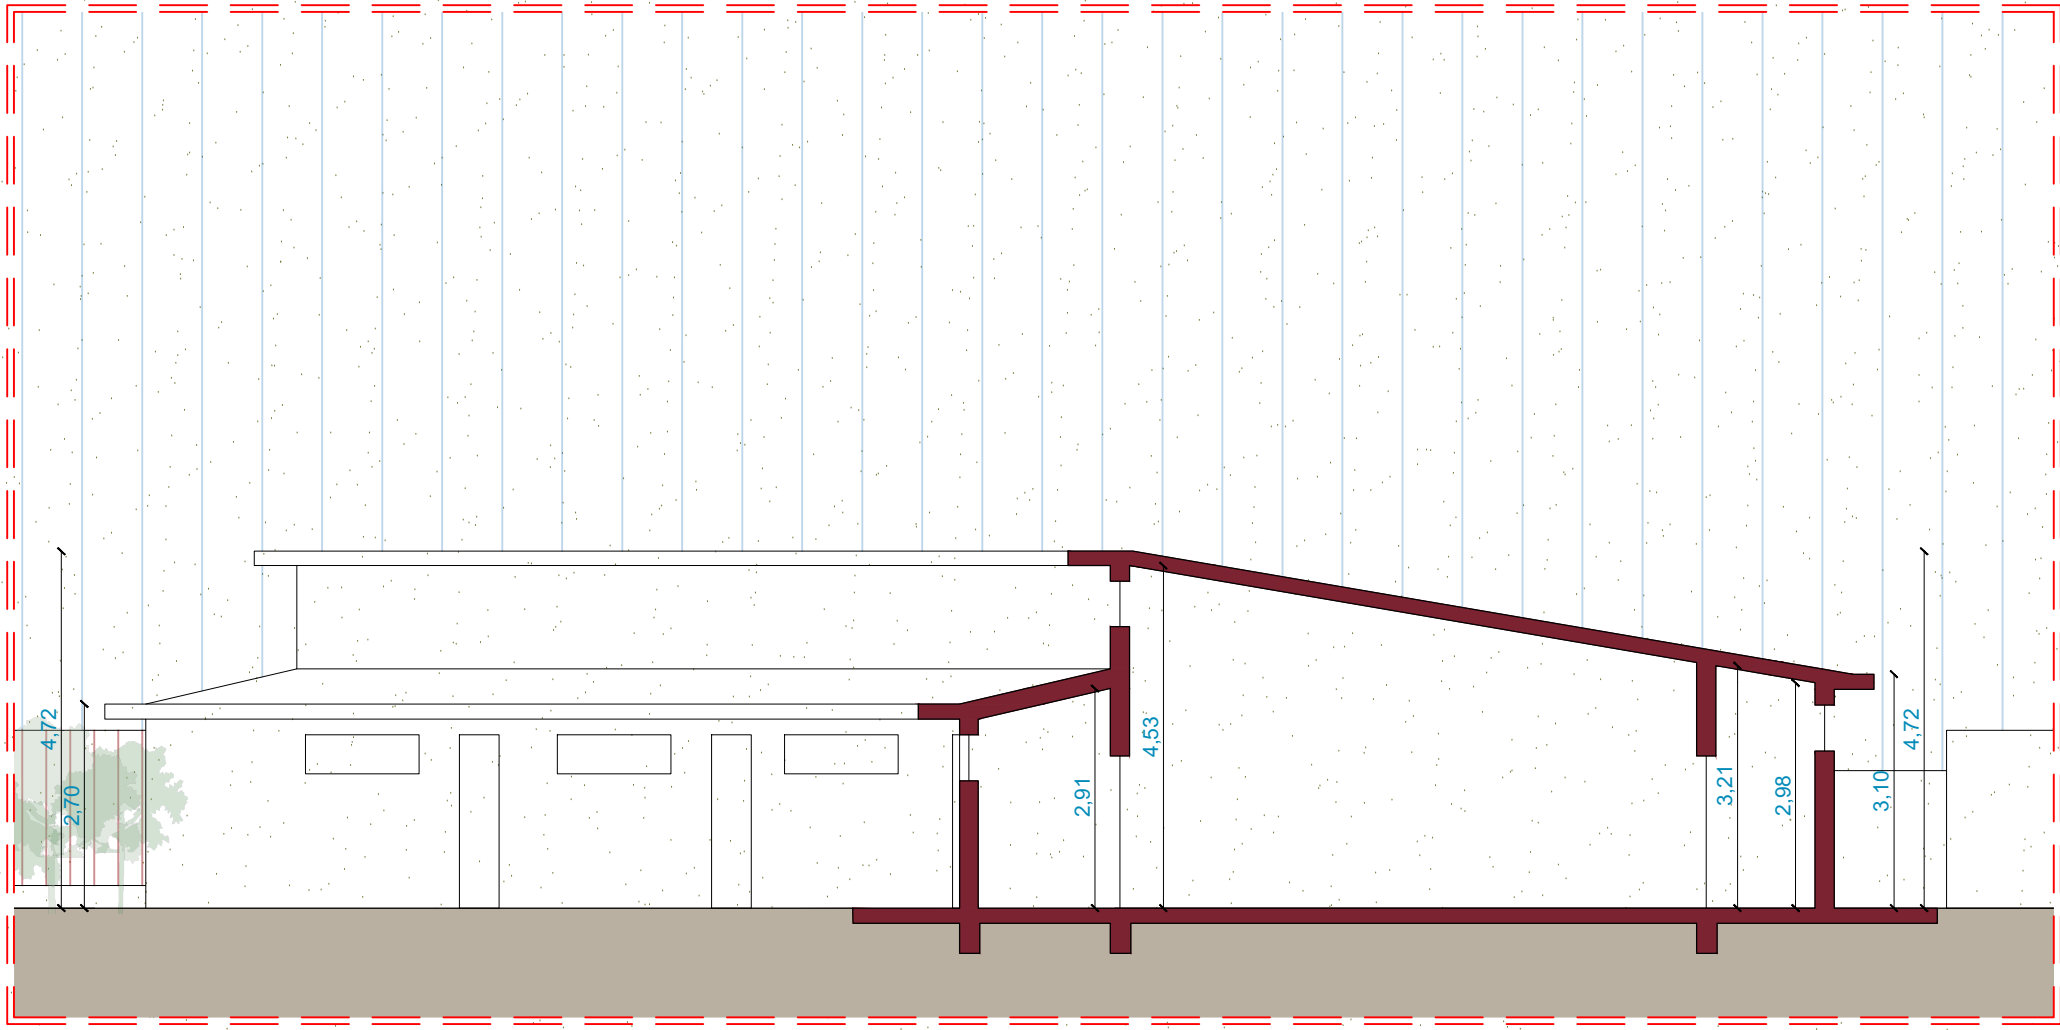

SEZIONE LONGITUDINALE

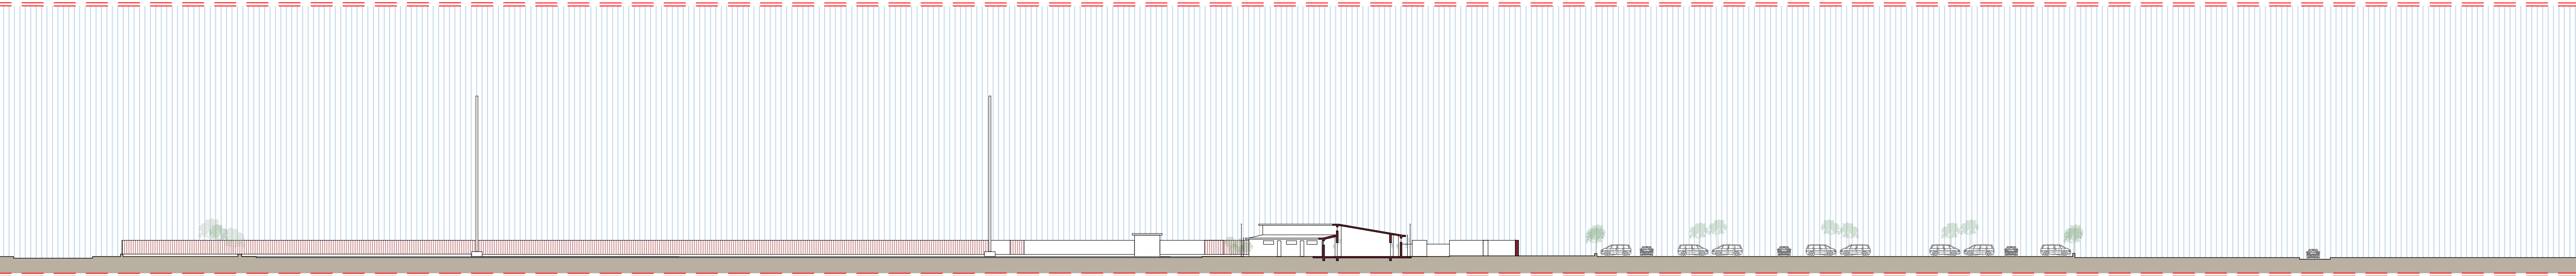

LAVORI DI RIGENERAZIONE ED EFFICIENTAMENTO ENERGETICO DEL CENTRO SPORTIVO FRANCO GIORGETTI

PNRR, Missione 5, Componente 2, Misura 2.1, Investimento Rigenerazione Urbana

CUP - D98I21000160001

PROGETTO DI FATTIBILITA' TECNICO ECONOMICA AVANZATA



Comune di Bovisio Masciago



Comune di Bovisio Masciago (MB)

Localizzazione intervento: Via Europa

Piazza Biraghi 3 - 20813 Bovisio Masciago (MB)

Pec: [comunebovisiomasciago@cert.legalmail.it](mailto:comunebovisiomasciago@cert.legalmail.it)

mail: [protocollo@comune.bovisiomasciago.mb.it](mailto:protocollo@comune.bovisiomasciago.mb.it)

Tel. 3903625111 - Fax 390362558720

P.IVA 00767730963

Codice Fiscale 03959350152



FINANZIATO DALL'UNIONE EUROPEA

NEXT GENERATION EU

Studio di progettazione  
Rizzinelli e Vezzoli architetti associati  
Via Cefalonia 41/A - 25124 Brescia  
Progettisti: Arch. Giorgio Vezzoli

A04 PLANIMETRIA P. TERRA  
STATO DI FATTO

Data: 24.02.2023 | rev.03

