


A, A.1, A.2, DEMOLIZIONE E RICOSTRUZIONE PARZIALE DEL CORPO CENTRALE POLIFUNZIONALE
A.1, COSTRUZIONE NUOVI SPOGLIATOI CALCIO/ATLETICA
A.2, COSTRUZIONE NUOVI CALCETTO E POLIFUNZIONALI
B, RIFACIMENTO CAMPI DA TENNIS + NUOVA PISTA ATLETICA
C, MANUTENZIONE DEL MANTO DELLA PISTA DI ATLETICA

sup. coperta 785 mq c.ca SLP. 680mq
500 mq c.ca FOTOVOLTAICO
sup. coperta 470 mq c.ca SLP. 371mq
sup. coperta 429 mq c.ca SLP. 358mq
350 mq c.ca FOTOVOLTAICO
1760 mq c.ca
5600 mq c.ca

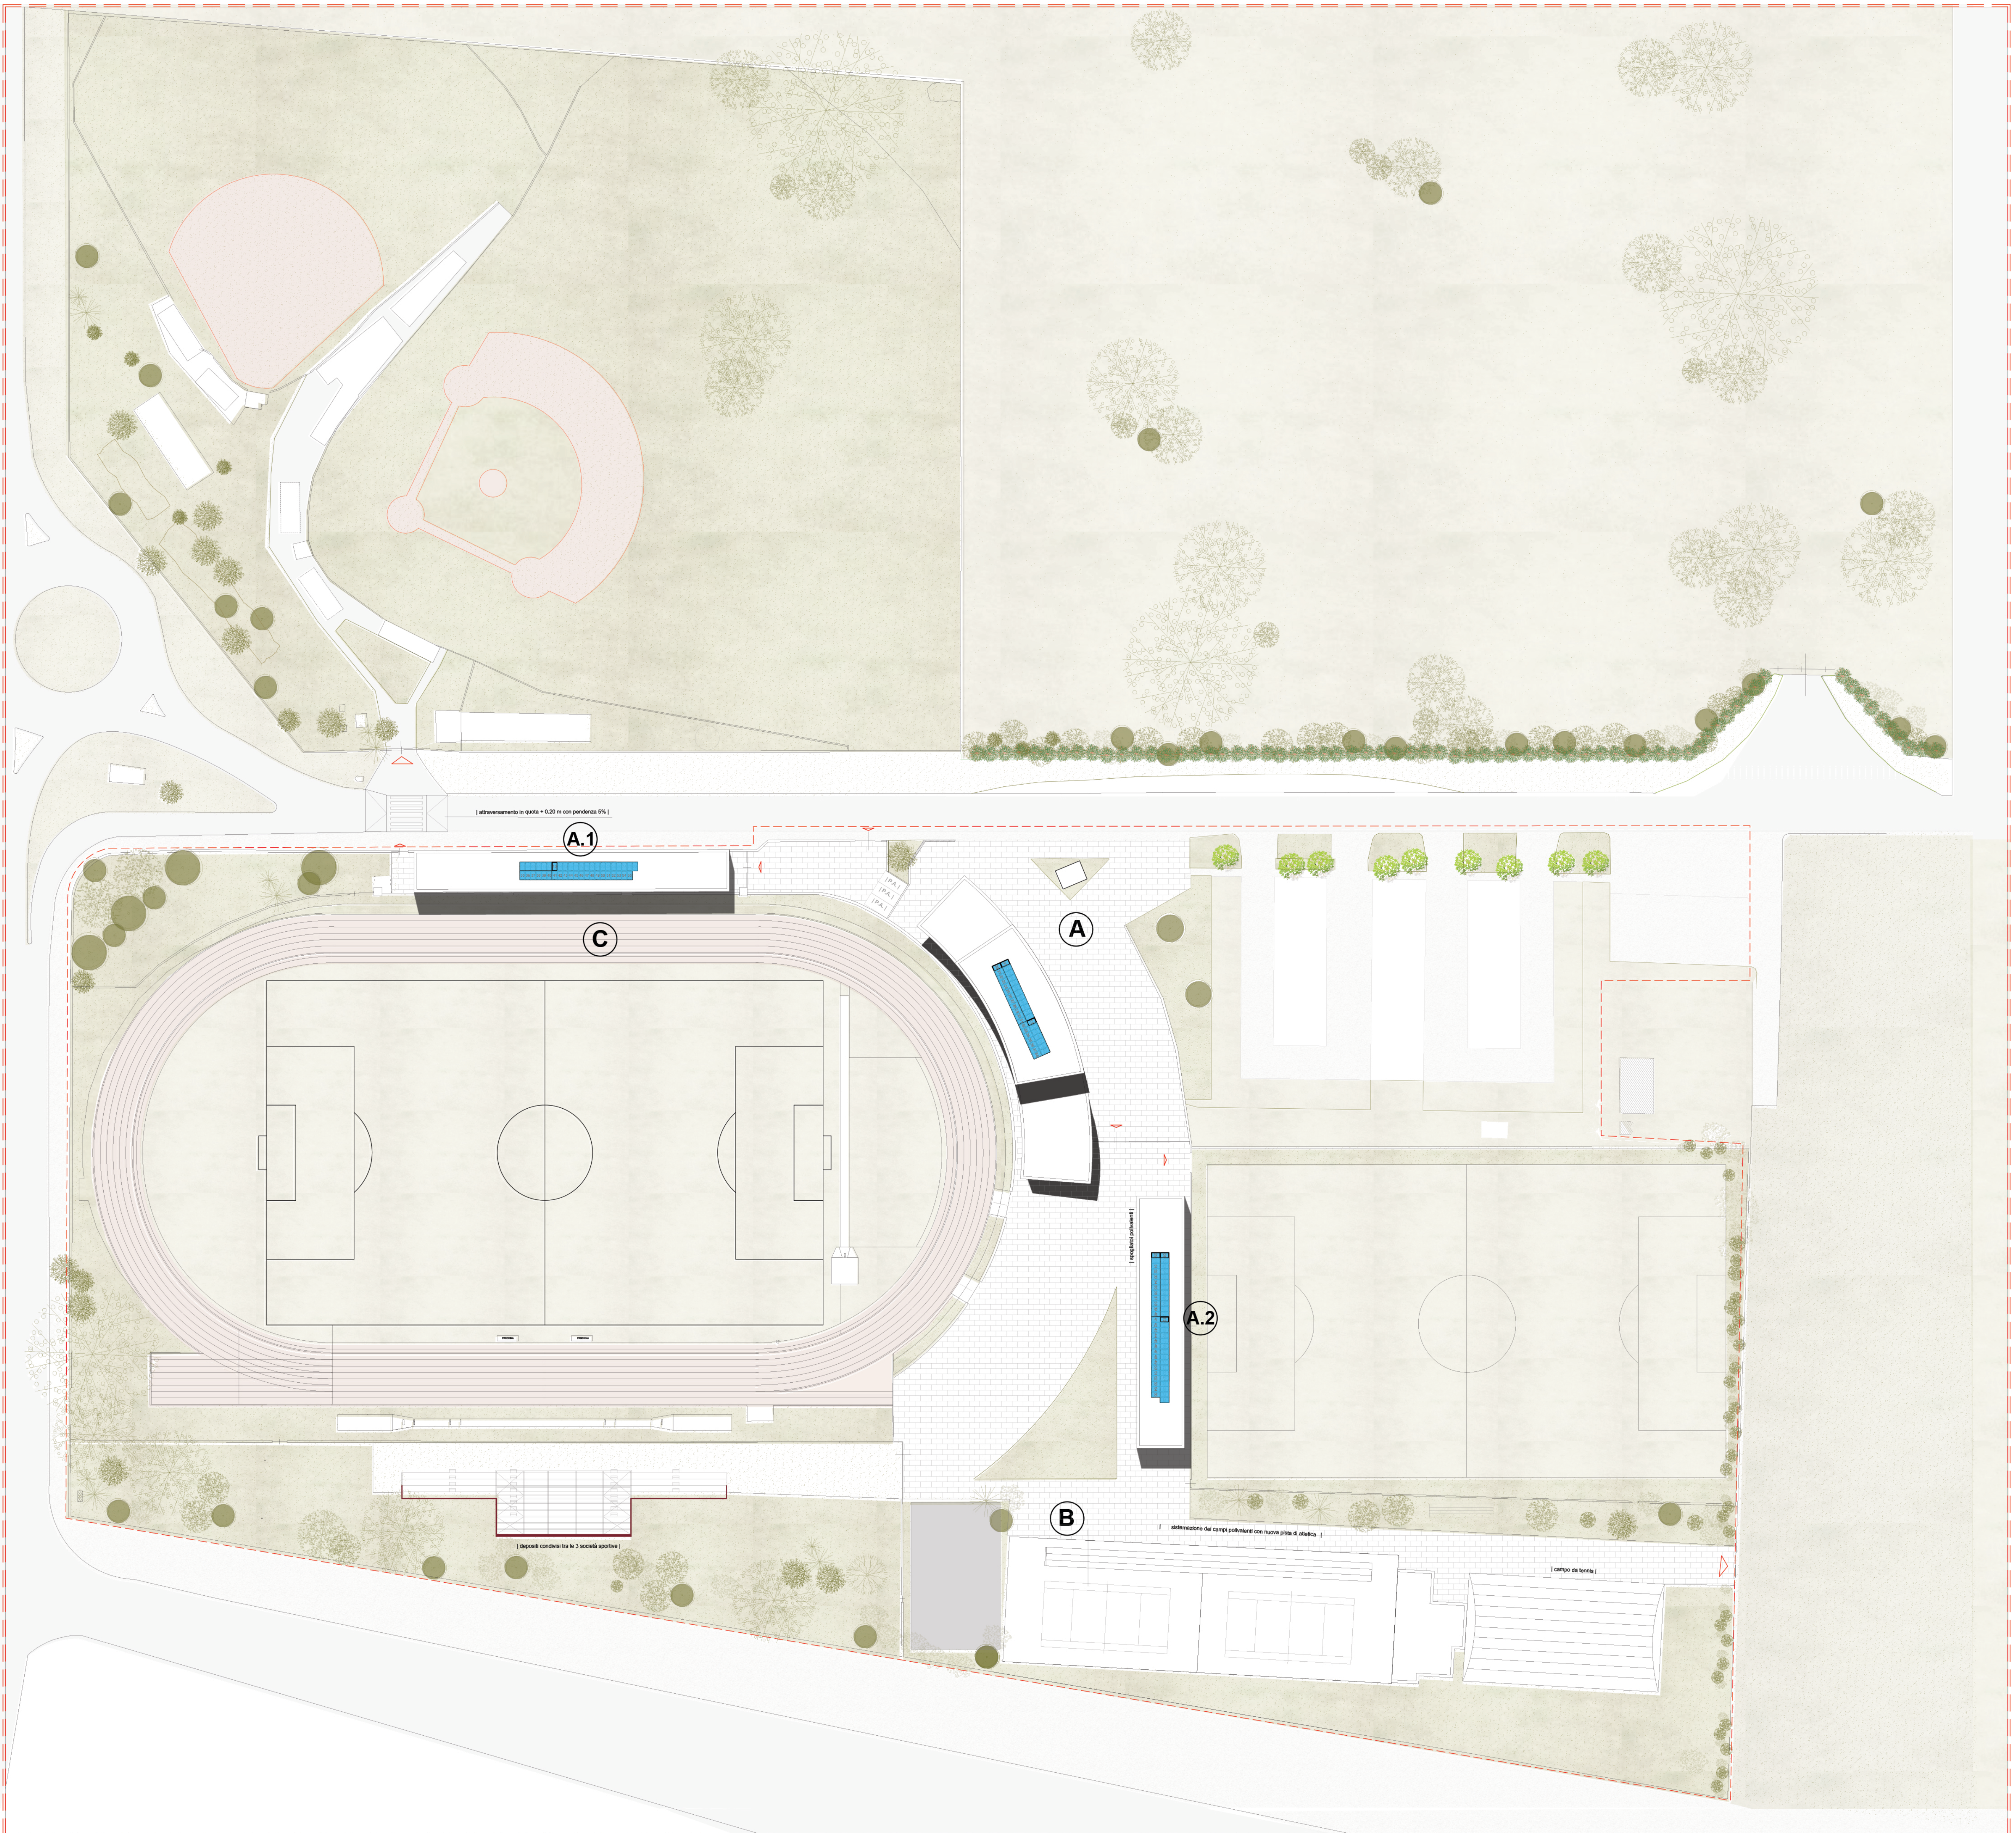

LAVORI DI RIGENERAZIONE ED EFFICIENTAMENTO ENERGETICO DEL CENTRO SPORTIVO FRANCO GIORGETTI

PNRR, Missione 5, Componente 2, Misura 2.1, Investimento Rigenerazione Urbana

CUP - D98I21000160001

PROGETTO DI FATTIBILITA' TECNICO ECONOMICA AVANZATA



Comune di Bovisio Masciago (MB)

Localizzazione intervento: Via Europa

Piazza Biraghi 3 - 20813 Bovisio Masciago (MB)

Pec: comunebovisiomasciago@cert.legalmail.it

mail: protocollo@comune.bovisiomasciago.mb.it

Tel. 3903625111 - Fax 390362558720

P.IVA 00767730963

Codice Fiscale 0359350152



FINANZIATO DALL'UNIONE EUROPEA
NEXT GENERATION EU

Studio di progettazione

Rizzinelli e Vezzoli architetti associati

Via Cefalonia 41/A - 25124 Brescia

Progettisti: Arch. Giorgio Vezzoli

PLANIVOLUMETRICO DI

A101 PROGETTO_FASE A

Data: 30.01.2023 | rev.02

