

Porzione di recinzione interessata dall'intervento

Altre porzioni di recinzione e degli accessi che verranno ricollocati
Porzioni laterali che verranno demolite nella fase B del progetto per permettere l'organizzazione del nuovo campo da calcio a 7

DEMOLIZIONE COMPLETA DEL VOLUME POLIFUNZIONALE _Sono compresi anche i volumi secondari di servizio.

Demolizione del corpo limitrofo ai cancelli d'ingresso

Demolizione completa edificio principale polifunzionale

Demolizione volume di servizio spogliatoi


Demolizione volumetto di servizio

Demolizione volumetto secondario accessorio

AREE DEI VOLUMI POLIFUNZIONALI DEMOLITI

- Volume 1: 18,60 mq
- Volume 2: 66,20 mq
- Volume 3: 1.154,90 mq
- Volume 4: 9,80 mq
- Volume 5: 51,00 mq

Totale aree volumi demoliti: 1.299,80 mq

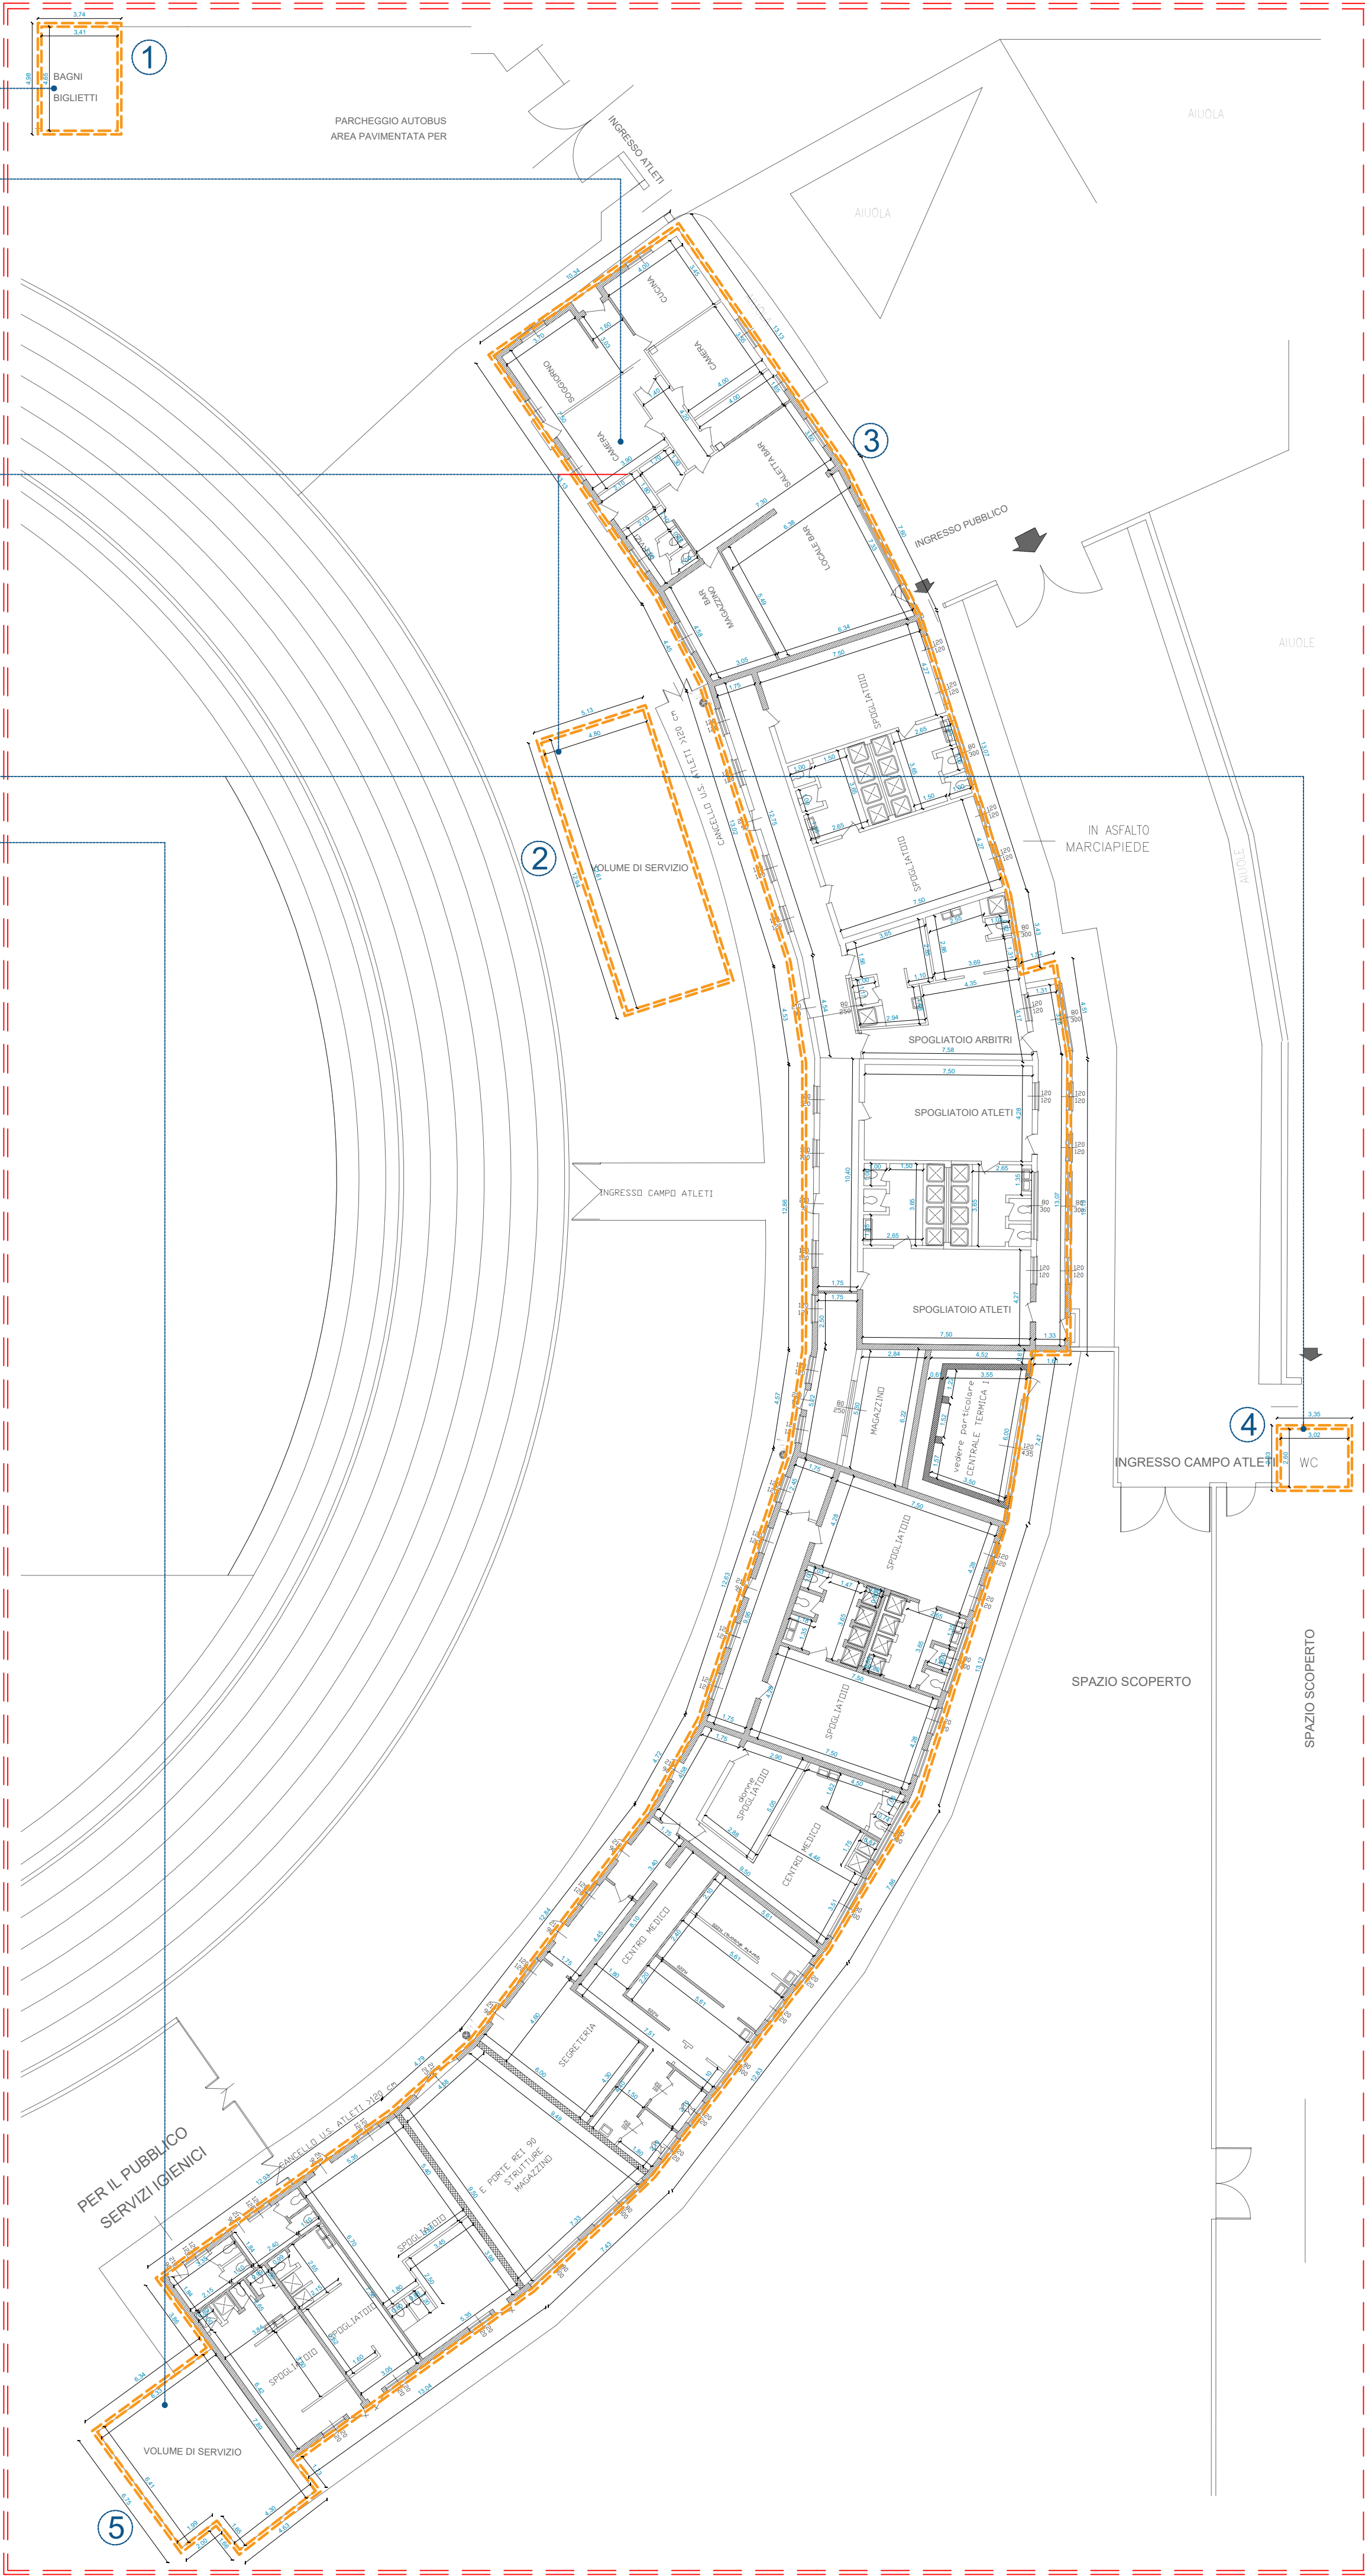

LAVORI DI RIGENERAZIONE ED EFFICIENTAMENTO ENERGETICO DEL CENTRO SPORTIVO FRANCO GIORGETTI

PNRR, Missione 5, Componente 2, Misura 2.1, Investimento Rigenerazione Urbana

CUP - D98I21000160001

PROGETTO DI FATTIBILITA' TECNICO ECONOMICA AVANZATA



Comune di Bovisio Masciago (MB)

Localizzazione intervento: Via Europa

Piazza Biraghi 3 - 20813 Bovisio Masciago (MB)
Pec: comunebovisiomasciago@cert.legalmail.it
mail protocollo@comune.bovisiomasciago.mb.it
Tel. 3903625111 - Fax 390362558720
P.IVA 00767730963
Codice Fiscale 03959350152



FINANZIATO DALL'UNIONE EUROPEA

NEXT GENERATION EU

Studio di progettazione
Rizzinelli e Vezzoli architetti associati
Via Cefalonia 41/A - 25124 Brescia
Progettisti: Arch. Giorgio Vezzoli

A05 | EDIFICI DA DEMOLIRE
STATO DI FATTO
1998-2000

Data: 30.01.2023 | rev.02

