
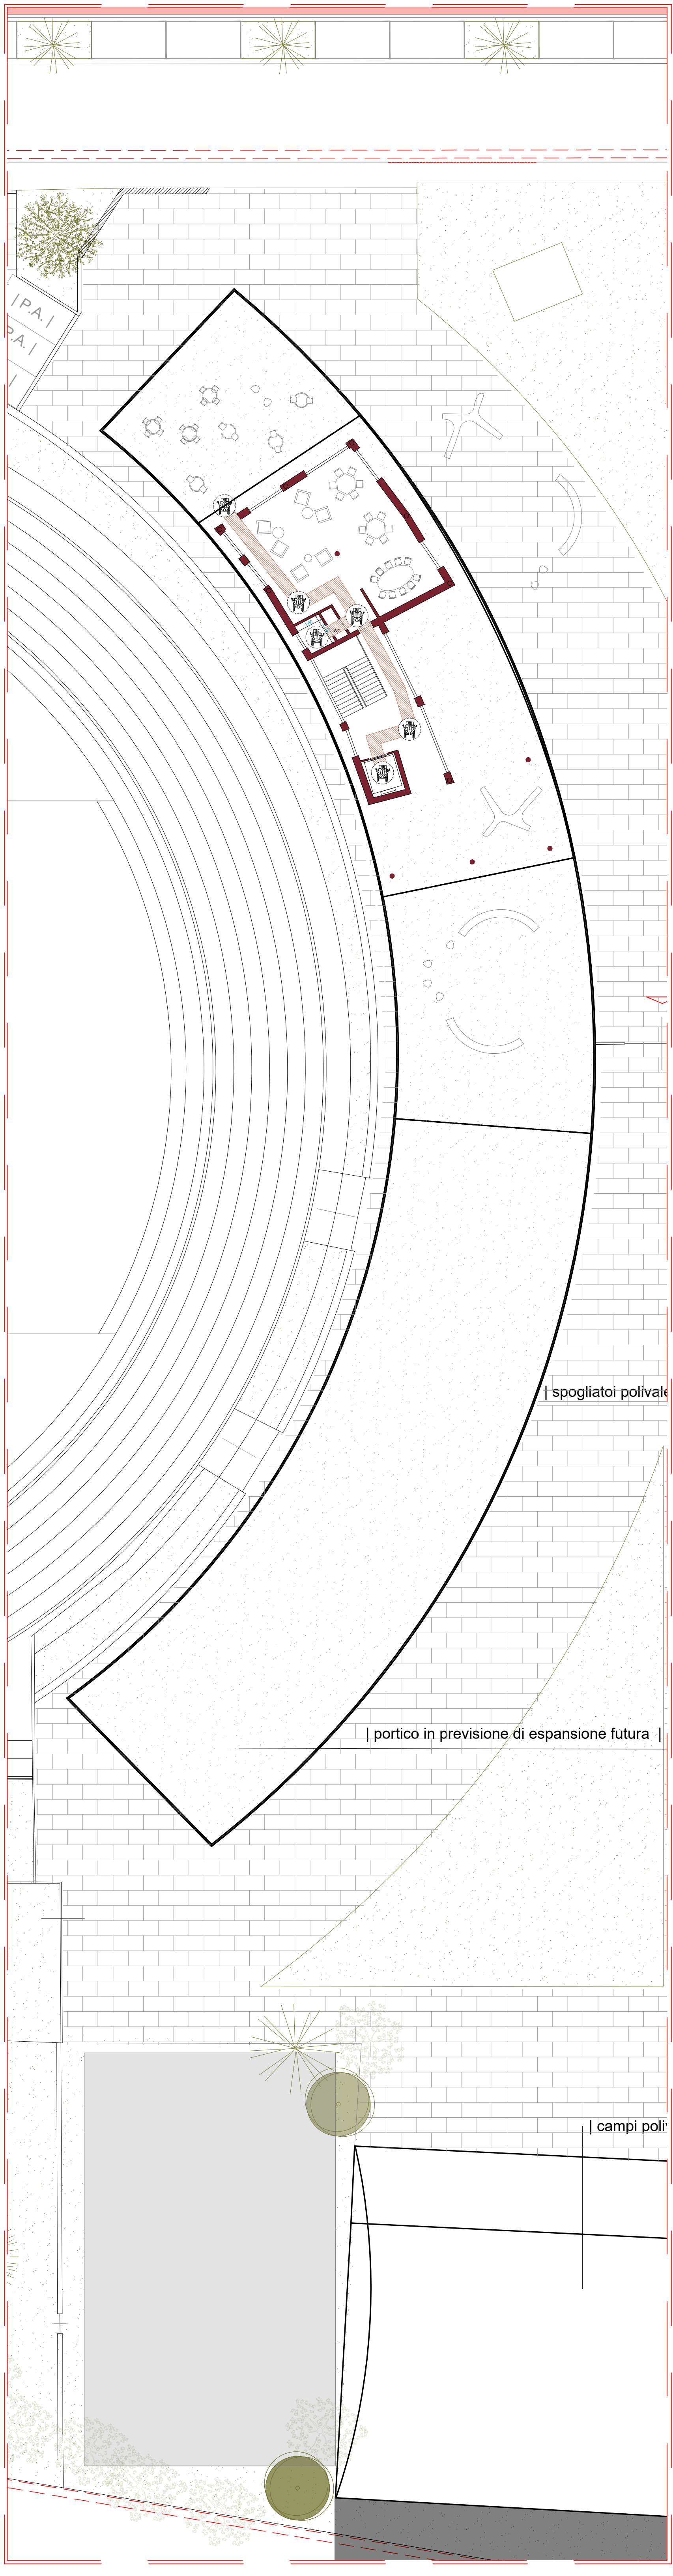


BARRIERE ARCHITETTONICHE
 (FASE A + FASE B)

- 1_PIANI TERRA
- 2_PIANO PRIMO

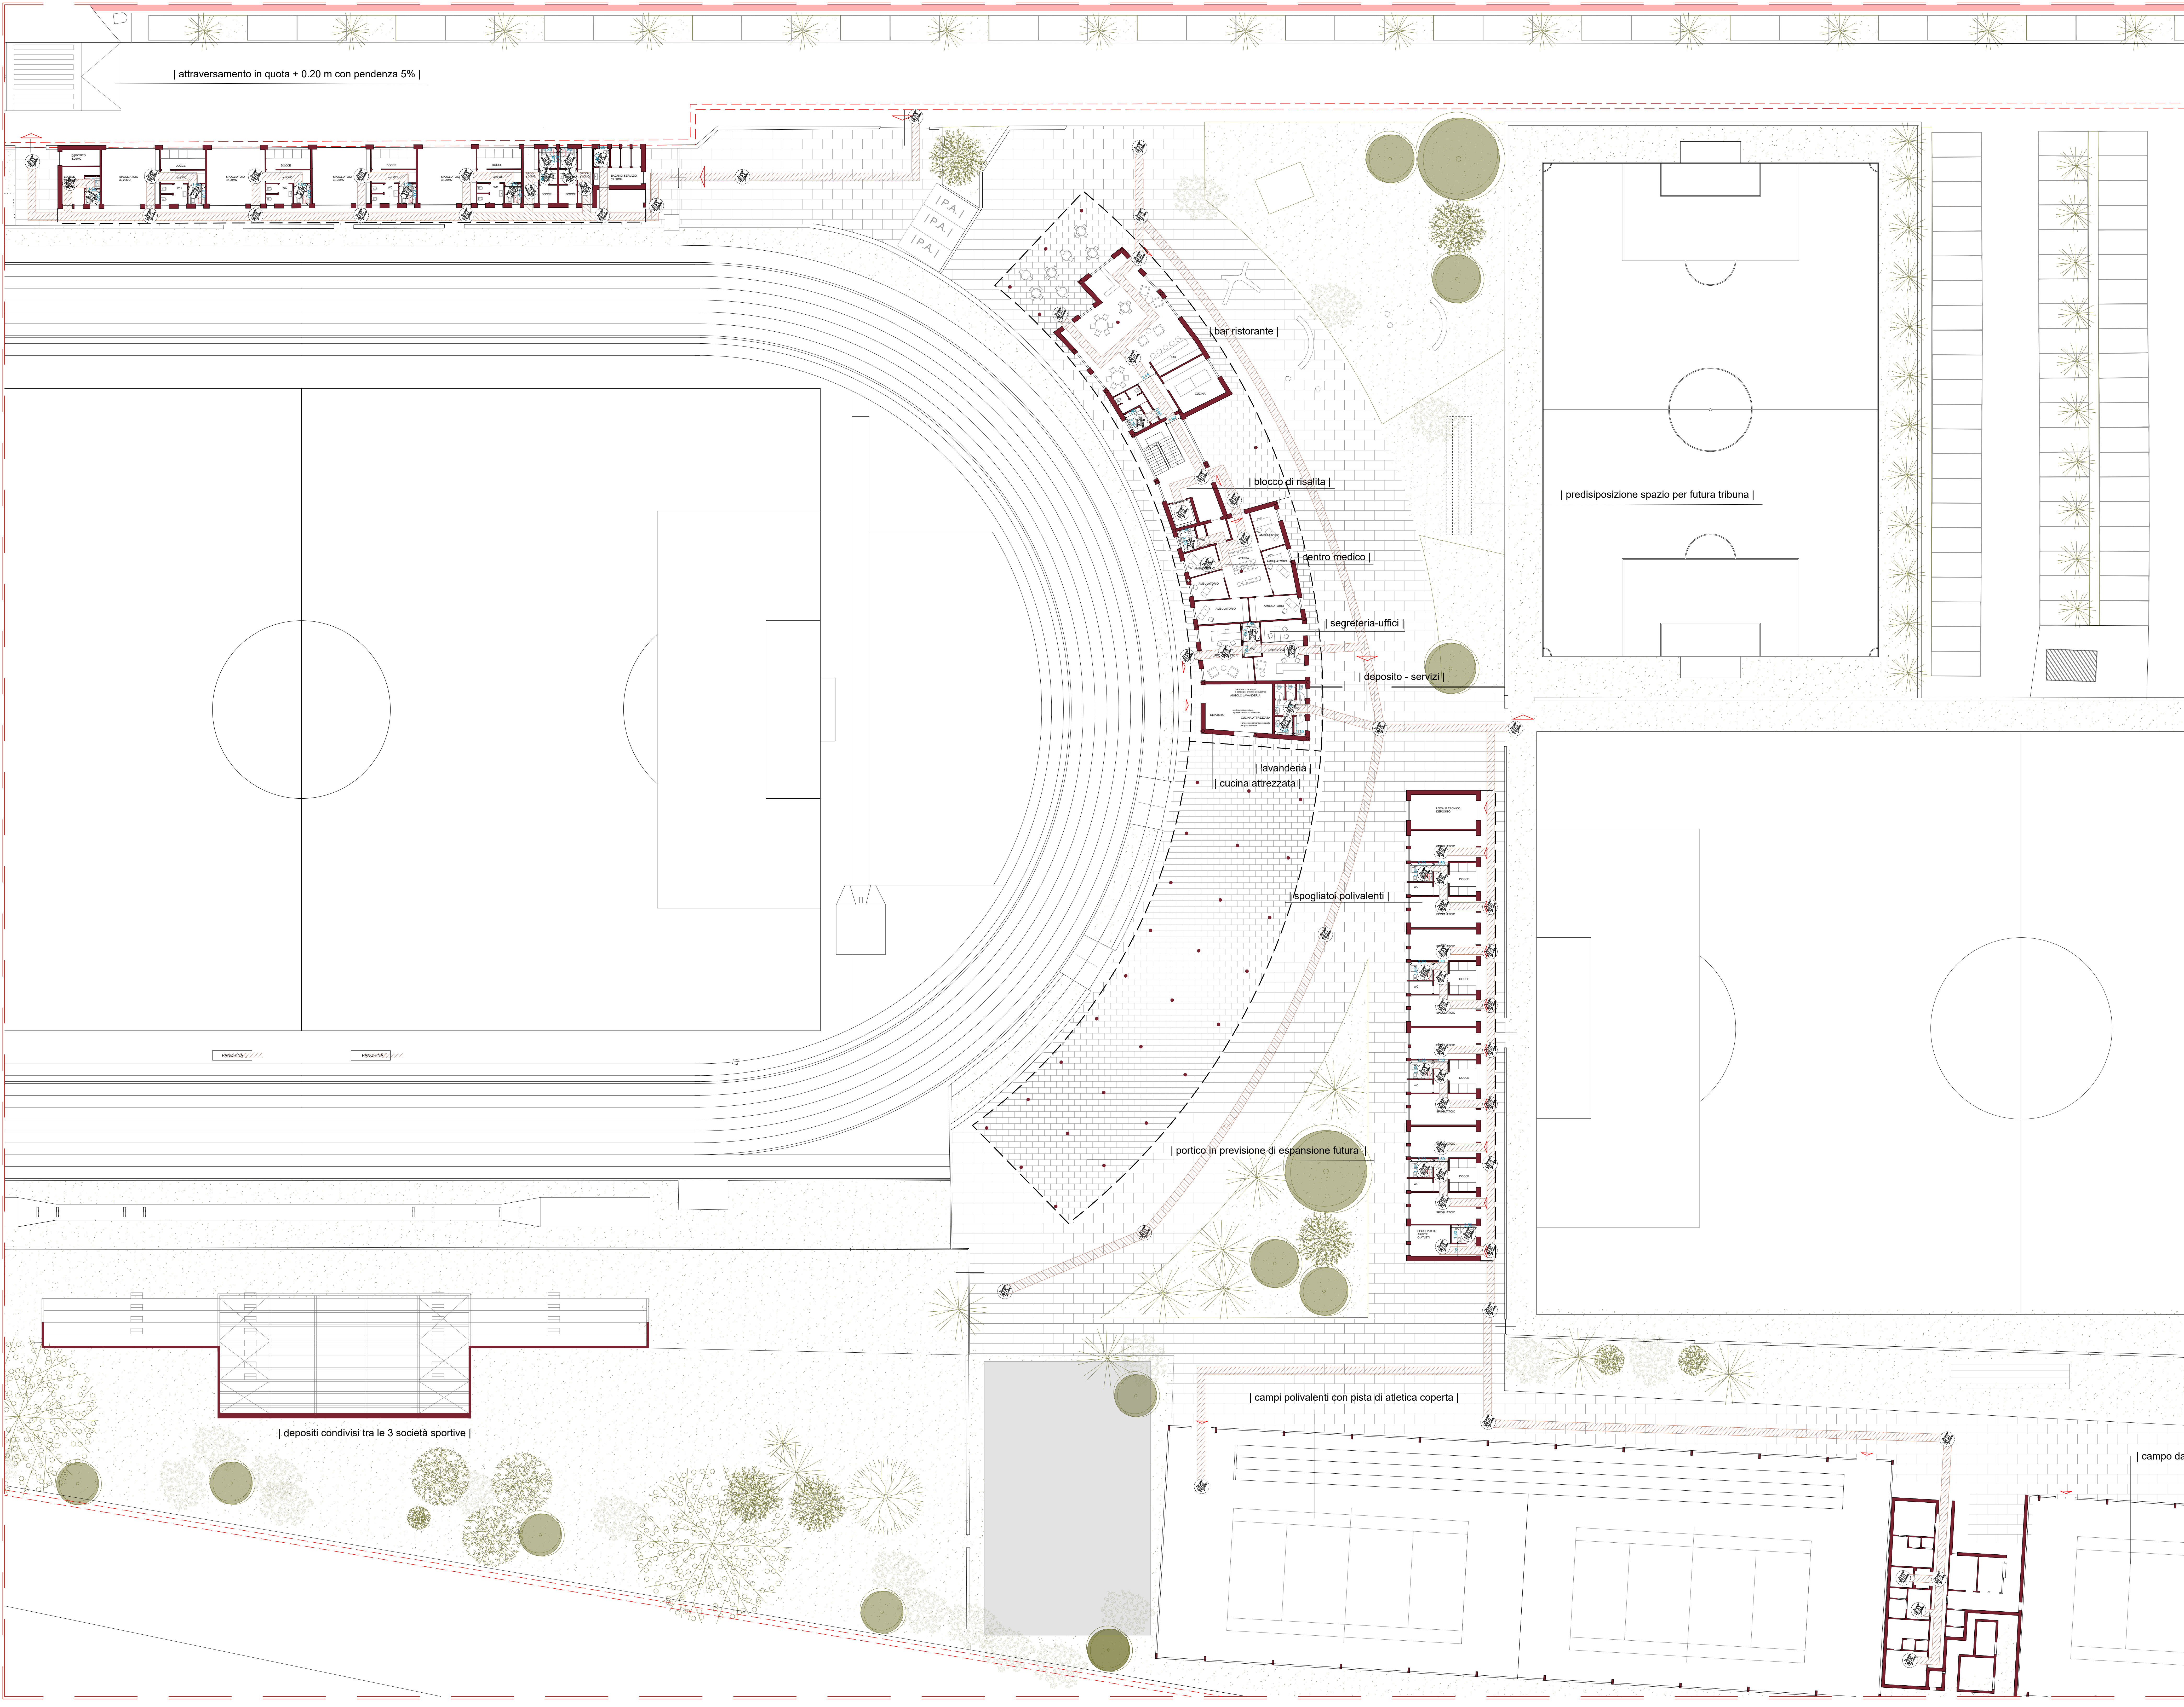

LAVORI DI RIGENERAZIONE ED EFFICIENTAMENTO ENERGETICO DEL
 CENTRO SPORTIVO FRANCO GIORGETTI

PNRR, Missione 5, Componente 2, Misura 2.1, Investimento Rigenerazione Urbana

CUP - D98I21000160001

PROGETTO DI FATTIBILITA' TECNICO ECONOMICA AVANZATA

Comune di



Bovisio Masciago

Comune di Bovisio Masciago (MB)

Localizzazione intervento: Via Europa

Piazza Brighi 13 - 20813 Bovisio Masciago (MB)

Per: comunebovisiomasciago@com.bovisio.it

Per: protocollo@comune.bovisiomasciago.mb.it

Tel. 0362/51111 - Fax 0362/515770

P.IVA 0267790963

Codice Fiscale 03695500152



FINANZIATO DALL'UNIONE EUROPEA

NEXT GENERATION EU

Studio di progettazione

Bianchetti & Associati architetti associati

Via Cefalonia 10/A - 20124 Milano

Esistenti: Arch. Giorgio Vesco

A261 ELABORATO DI PROGETTO

BARRIERE ARCHITETTONICHE

Data: 24.02.2023

Rev.01

