


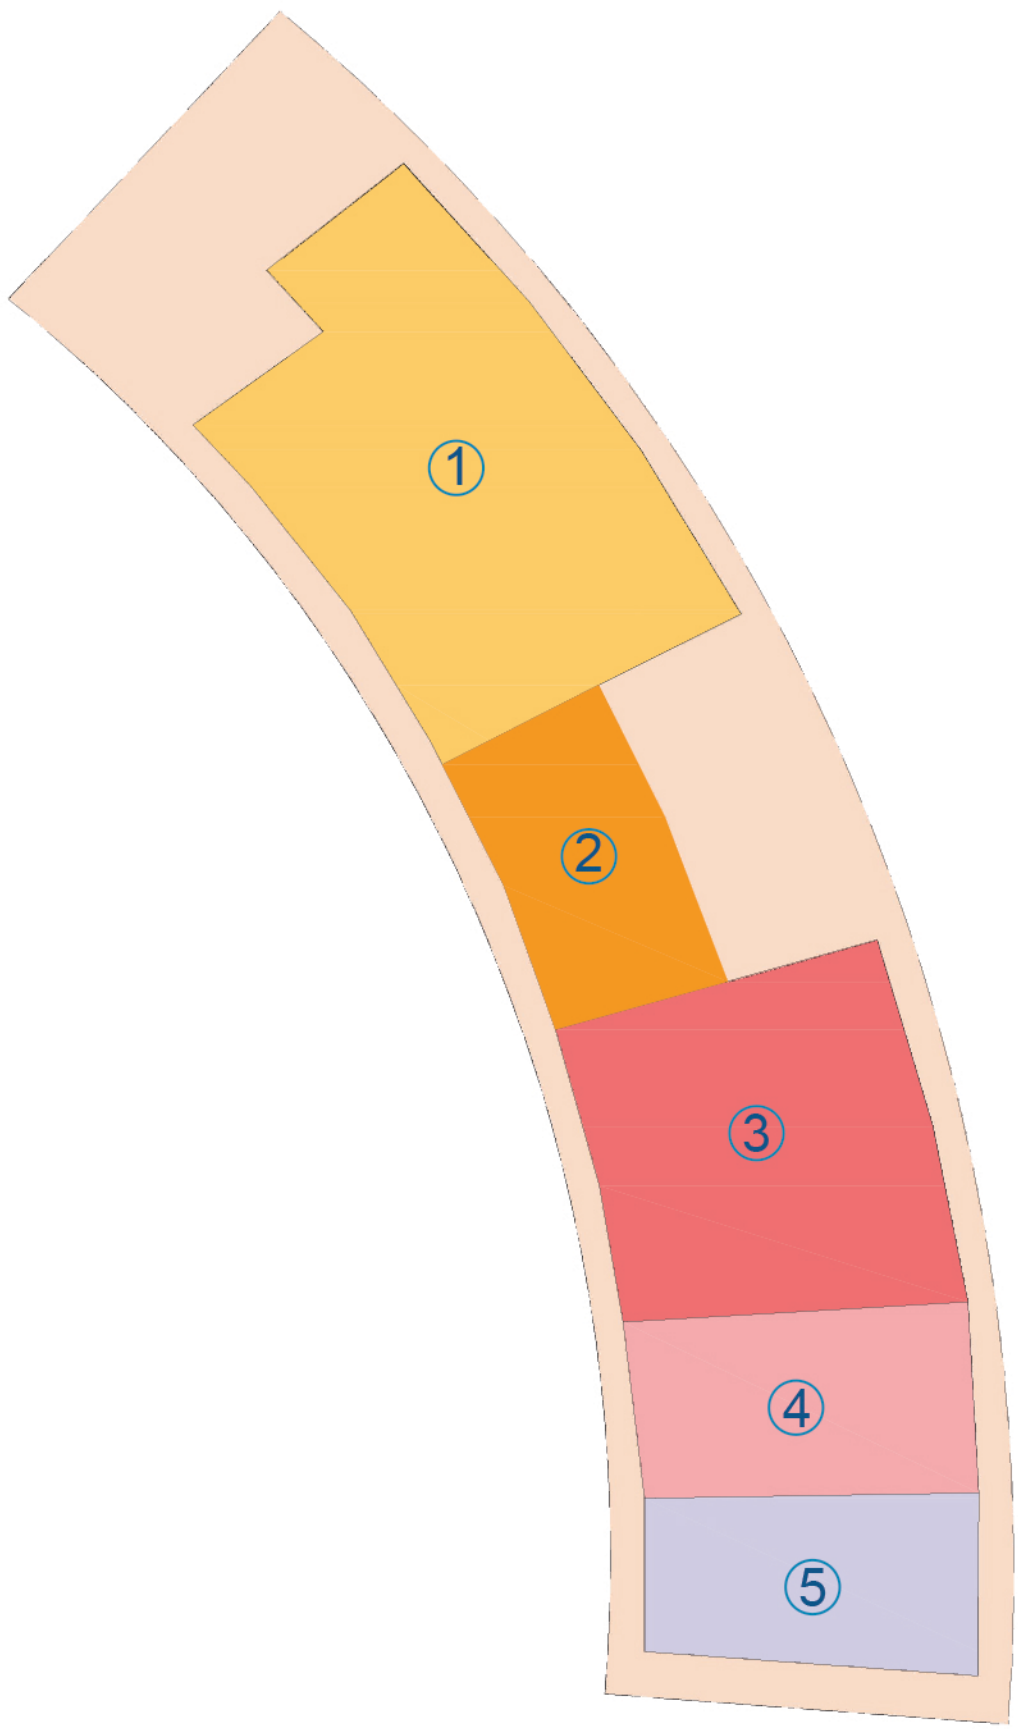


EDIFICIO POLIFUNZIONALE _porzione principale

Funzioni presenti:	superfici S.L.
1. Ristorante - Bar (P.T. + P.1)	174+125 mq
2. Blocco di risalita (P.T. + P.1)	54 + 54 mq
3. Centro medico	124 mq
4. Uffici Atletica - Calcio	69 mq
5. Servizi igienici - Depositi	62 mq


PIANO TERRA




PIANO PRIMO

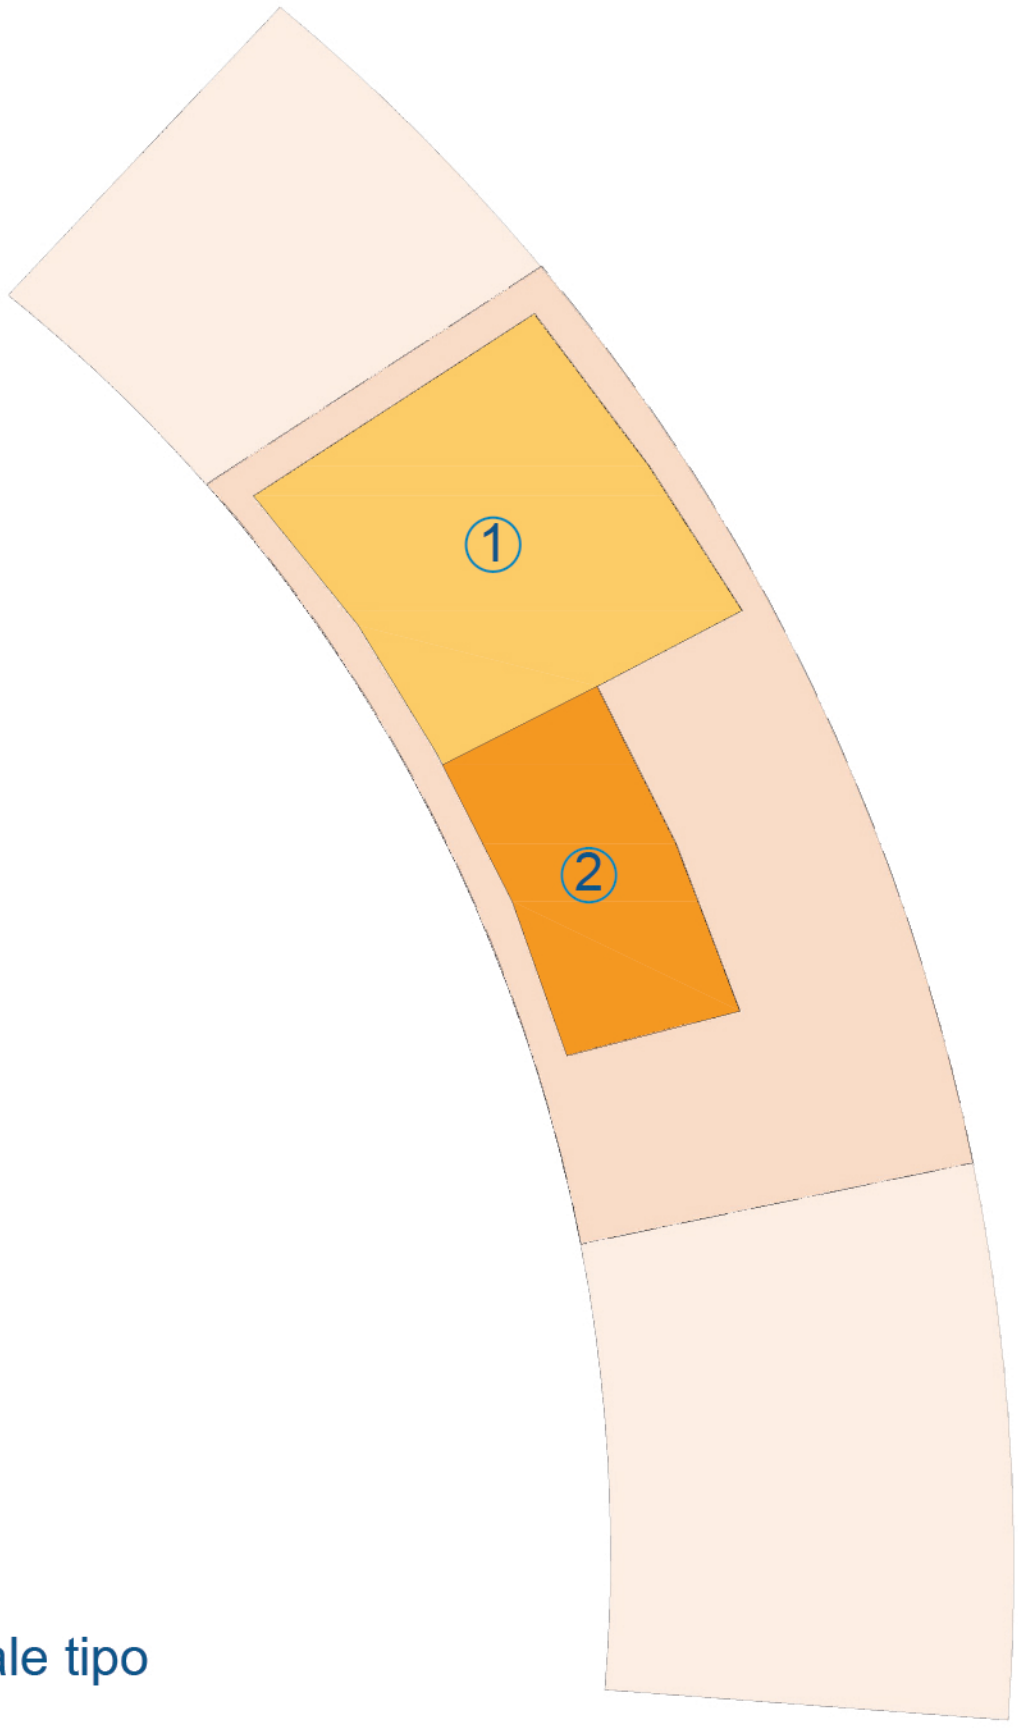

Sezione trasversale tipo

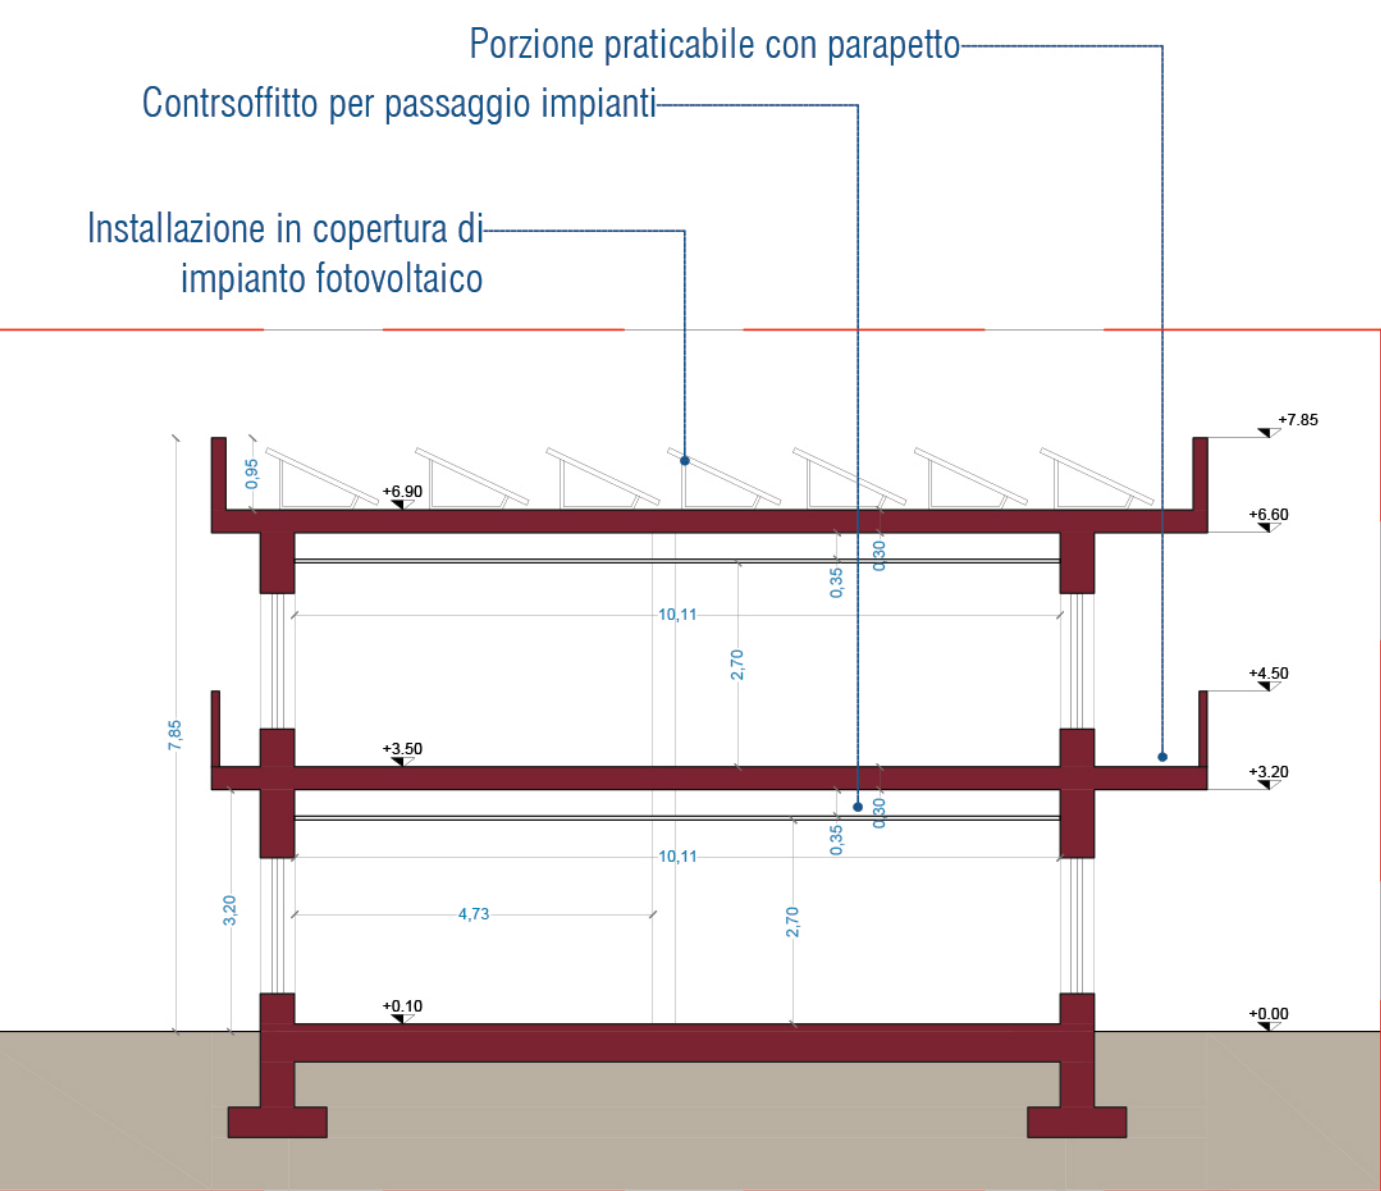

Sezione trasversale

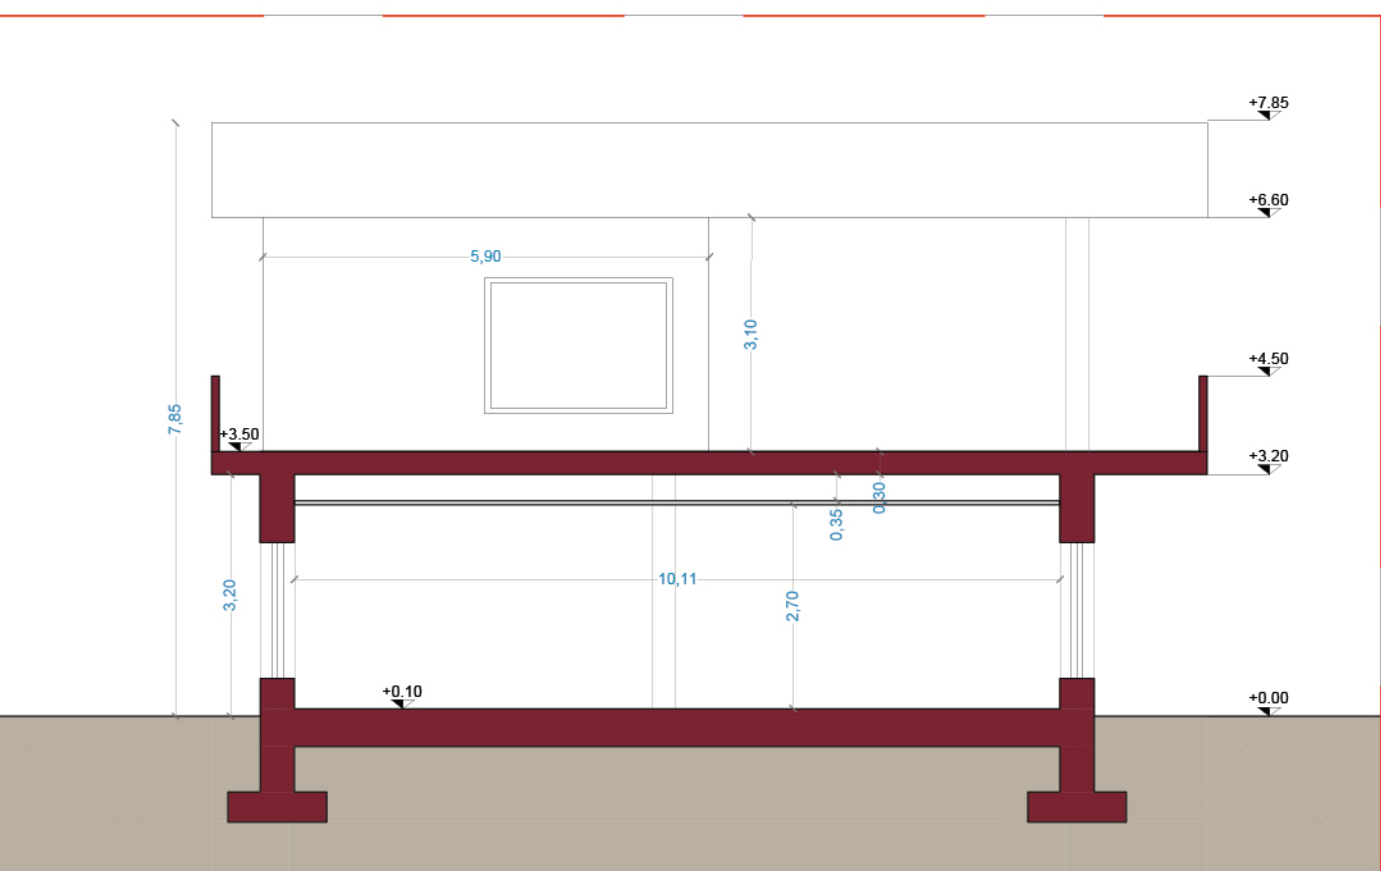

LAVORI DI RIGENERAZIONE ED EFFICIENTAMENTO ENERGETICO DEL CENTRO SPORTIVO FRANCO GIORGETTI

PRIME, Misure 5, Compartimenti 2, Alleanza 8.2, Intervento di Rigenerazione Urbana

CLUP - 059210001000001


PROGETTO DI FATTIBILITA' TECNICO ECONOMICA AVANZATA




PIANO TERRA



PROSPETTO DAL CAMPO DI CALCIO

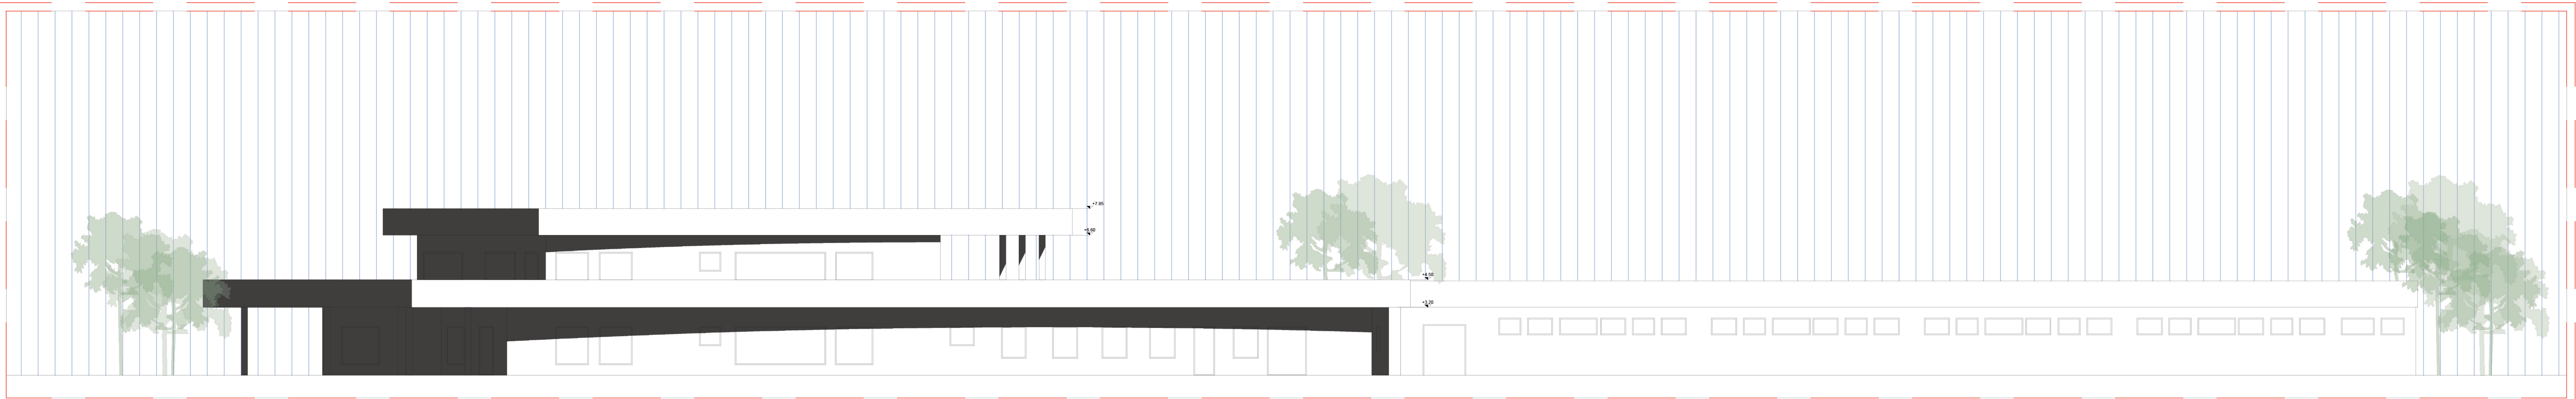

SEZIONE LONGITUDINALE DELL'EDIFICIO A

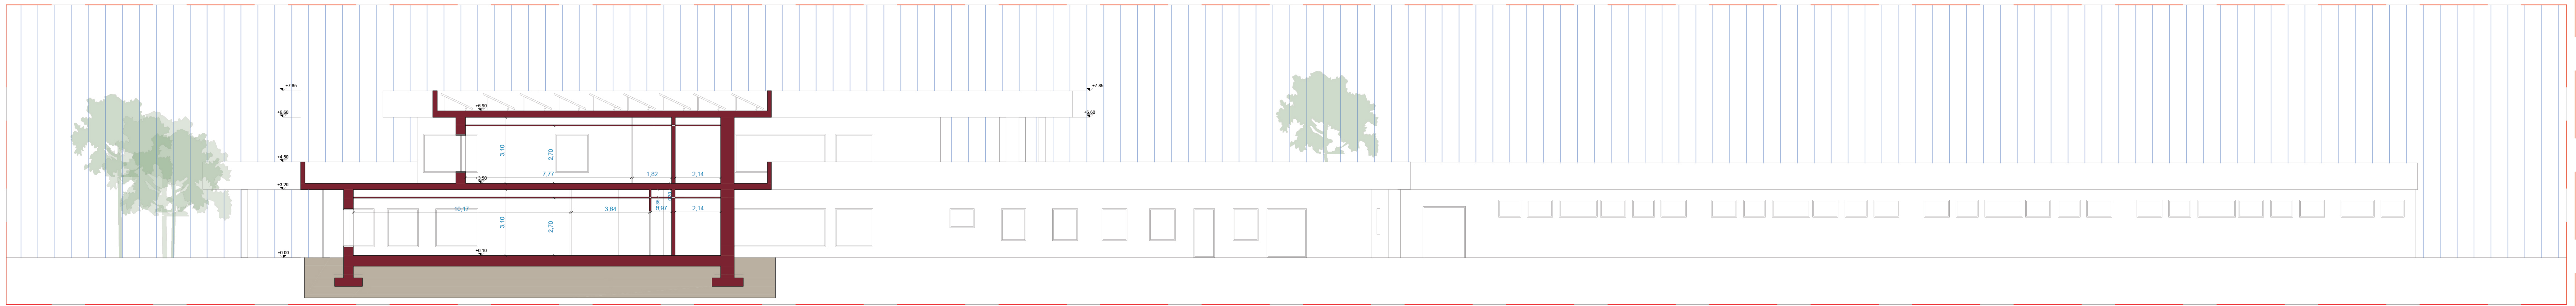

PIANO PRIMO

