



Legenda




Demolizioni

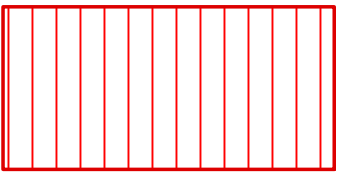

Costruzioni

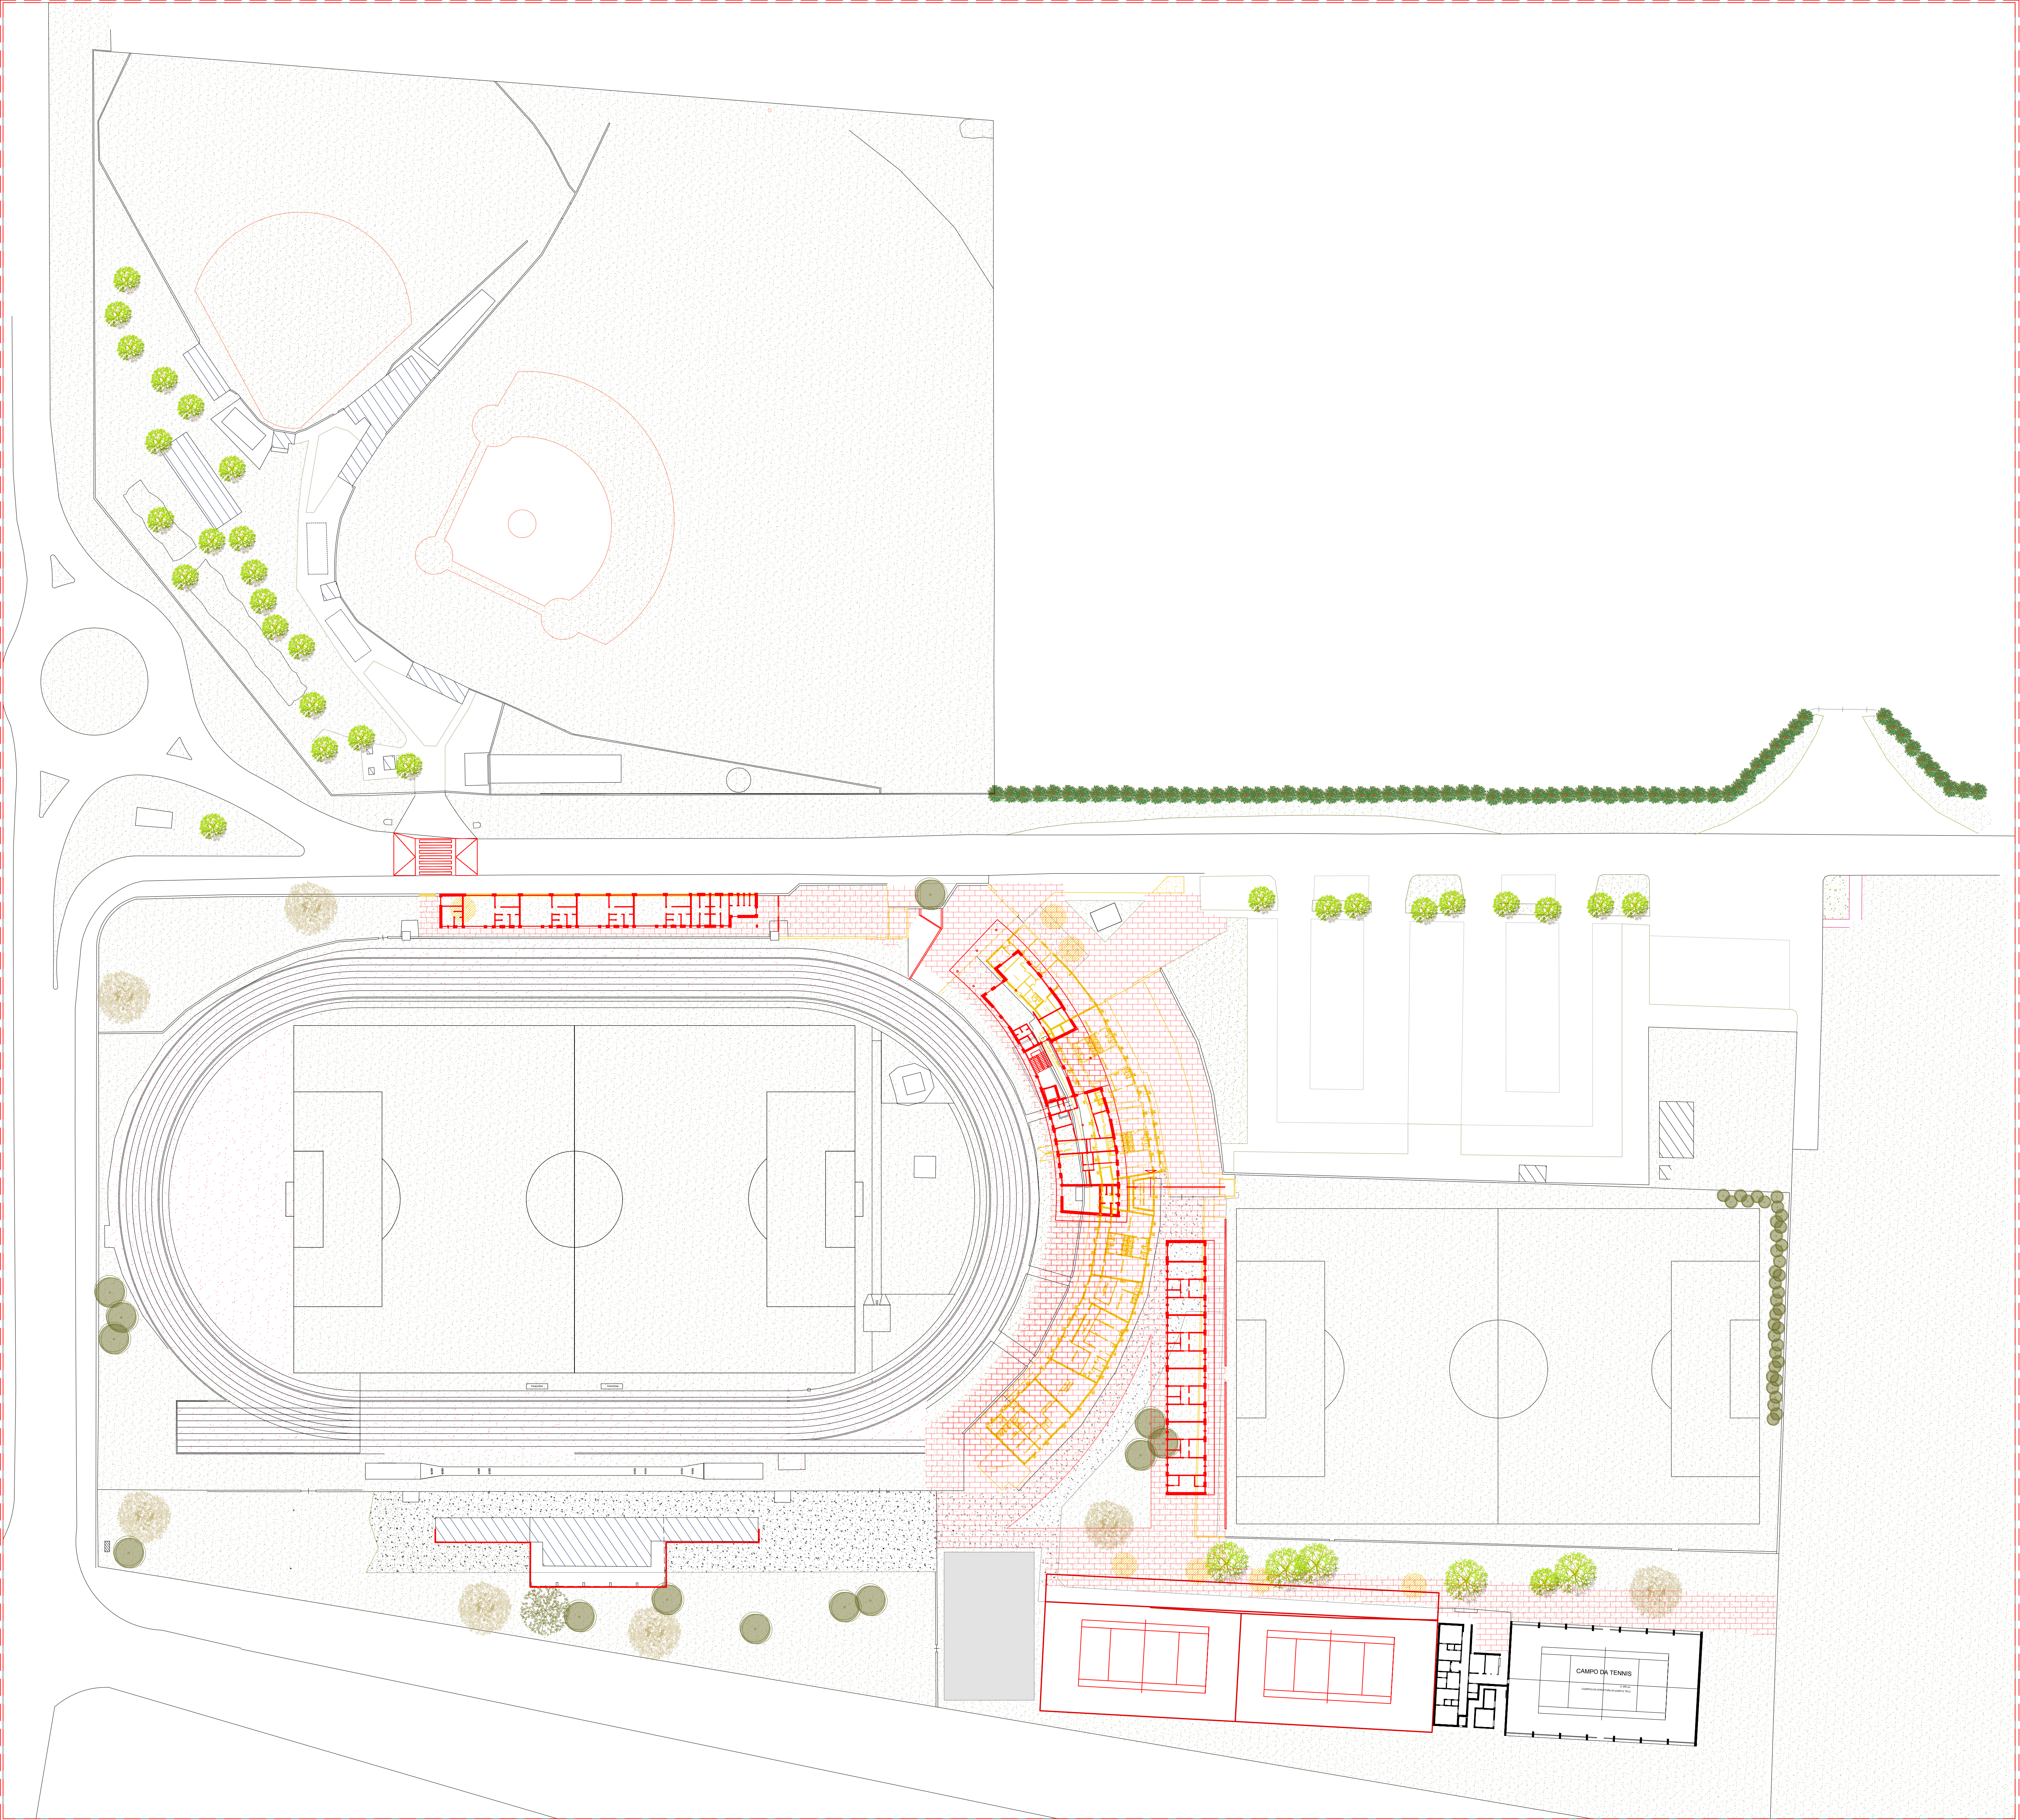

SEZIONE LONGITUDINALE

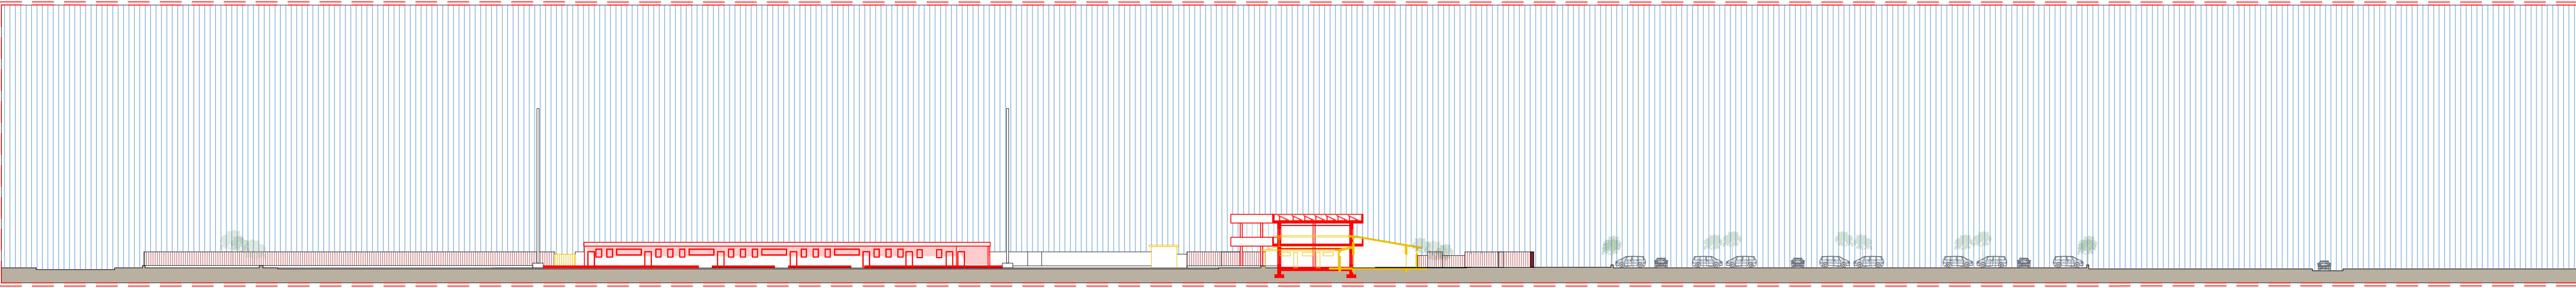

LAVORI DI RIGENERAZIONE ED EFFICIENTAMENTO ENERGETICO DEL CENTRO SPORTIVO FRANCO GIORGETTI

PNRR, Missione 5, Componente 2, Misura 2.1, Investimento Rigenerazione Urbana

CUP - D98I21000160001

PROGETTO DI FATTIBILITA' TECNICO ECONOMICA AVANZATA

Comune di



Bovisio Masciago

Comune di Bovisio Masciago (MB)

Localizzazione intervento: Via Europa

Piazza Biraghi 3 - 20813 Bovisio Masciago (MB)

Pec: comunebovisiomasciago@cert.legalmail.it

mail protocollo@comune.bovisiomasciago.mb.it

Tel. 0302625111 - Fax 03046258720

P.IVA 00767730963

Codice Fiscale 03959350152



FINANZIATO DALL'UNIONE EUROPEA

NEXT GENERATION EU

Studio di progettazione

Rizzinelli e Vezzoli architetti associati

Via Cefalonia 41/A - 25124 Brescia

Progettisti: Arch. Giorgio Vezzoli

ELABORATO DI RAFFRONTO

A18 | PIANI TERRA FASE A

Data: 30.01.2023 | rev.02

