



SEZIONE LONGITUDINALE _EDIFICIO A.2. SPOGLIATOI POLIFUNZIONALI

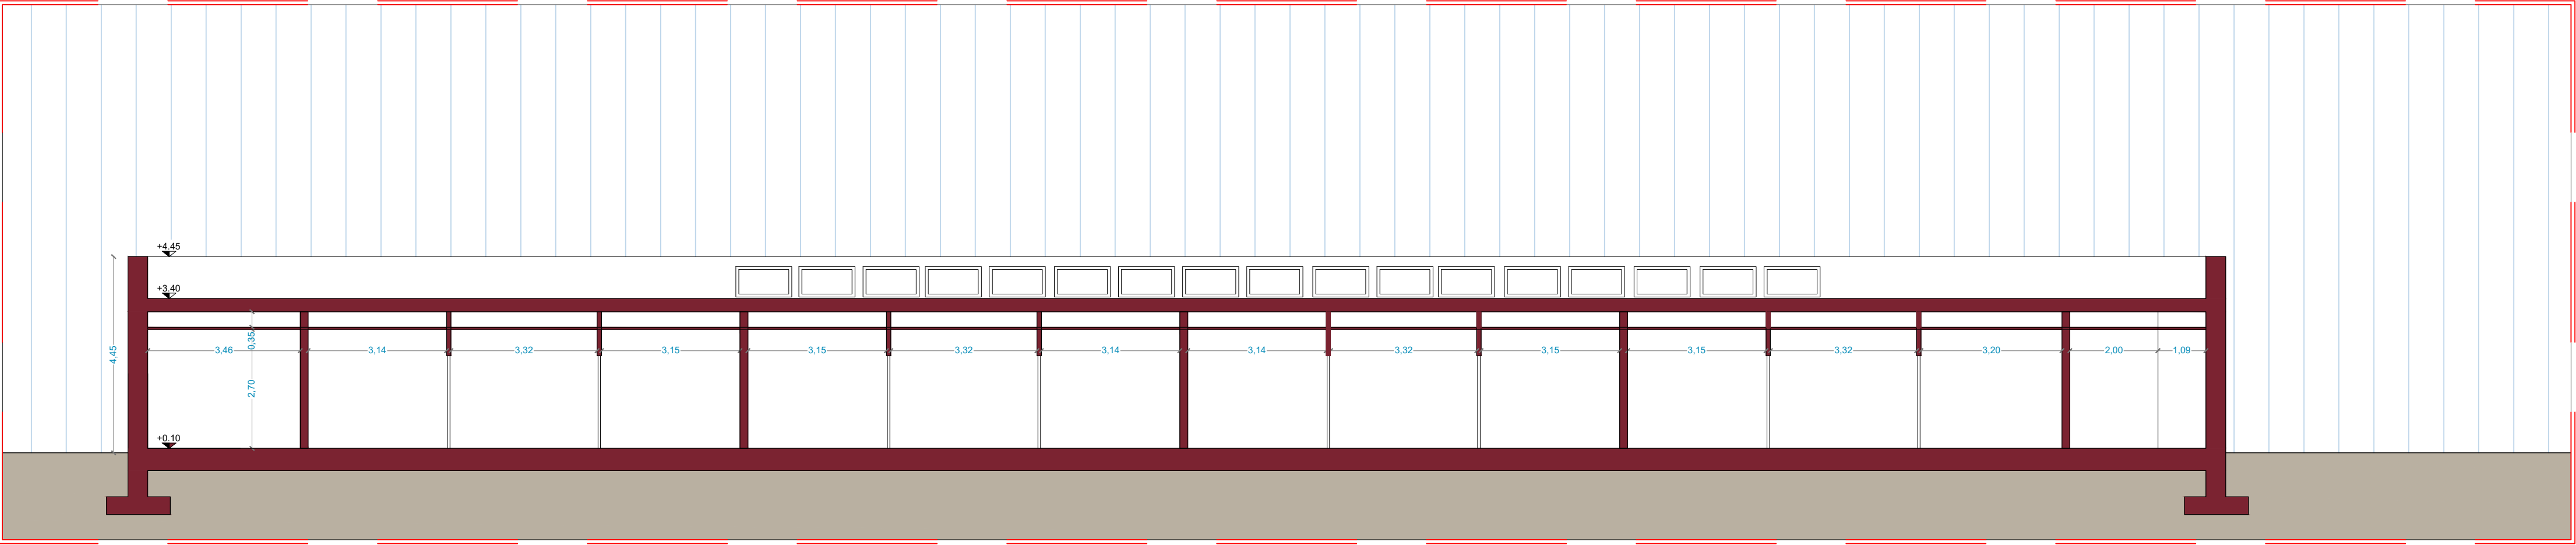


PROSPETTO DALL'INTERNO DEL COMPLESSO _EDIFICIO A.2. SPOGLIATOI POLIFUNZIONALI

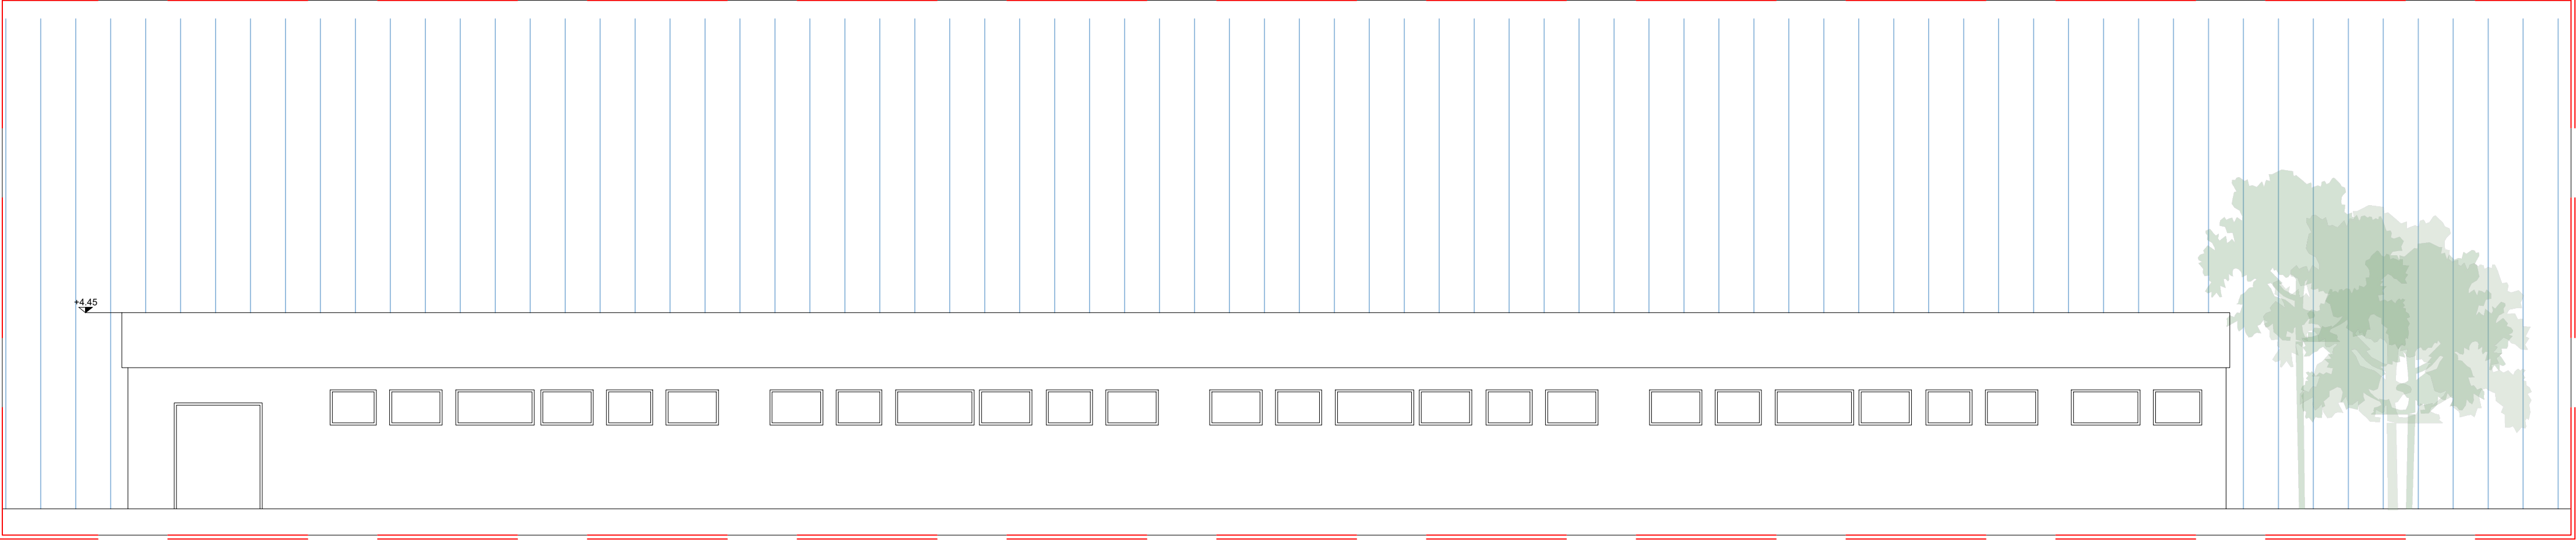


SPOGLIATOIO POLIFUNZIONALE

Funzioni presenti:	superfici S.L.
1. Loc. tecnico deposito	22.84 mq
2. Blocco singolo spogliatoio n.8	20.70 mq
3. Blocco servizi igienici condivisi n.4	21.87 mq
4. Spogliatoio arbitri	20.74 mq


Schema spazi

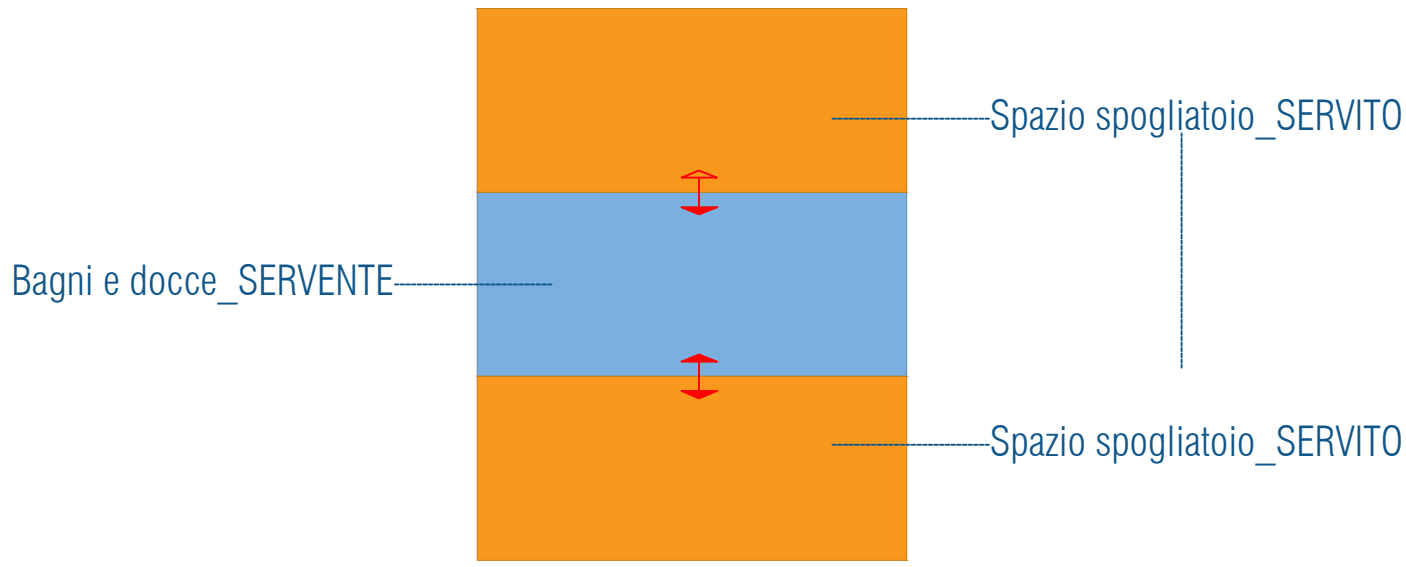

Sezione trasversale tipo

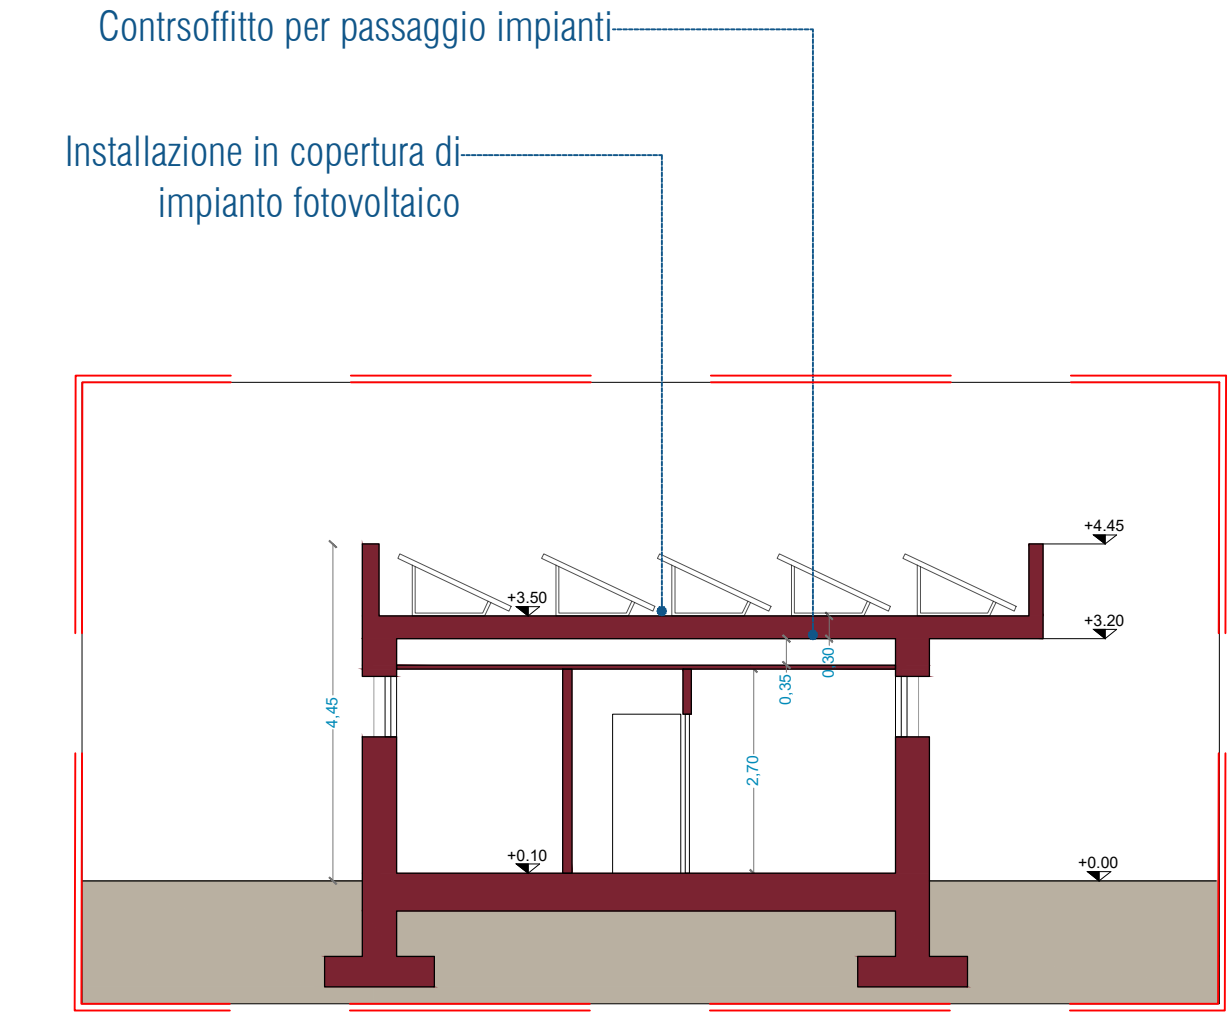

PIANO TERRA _EDIFICIO A.2. SPOGLIATOI POLIFUNZIONALI

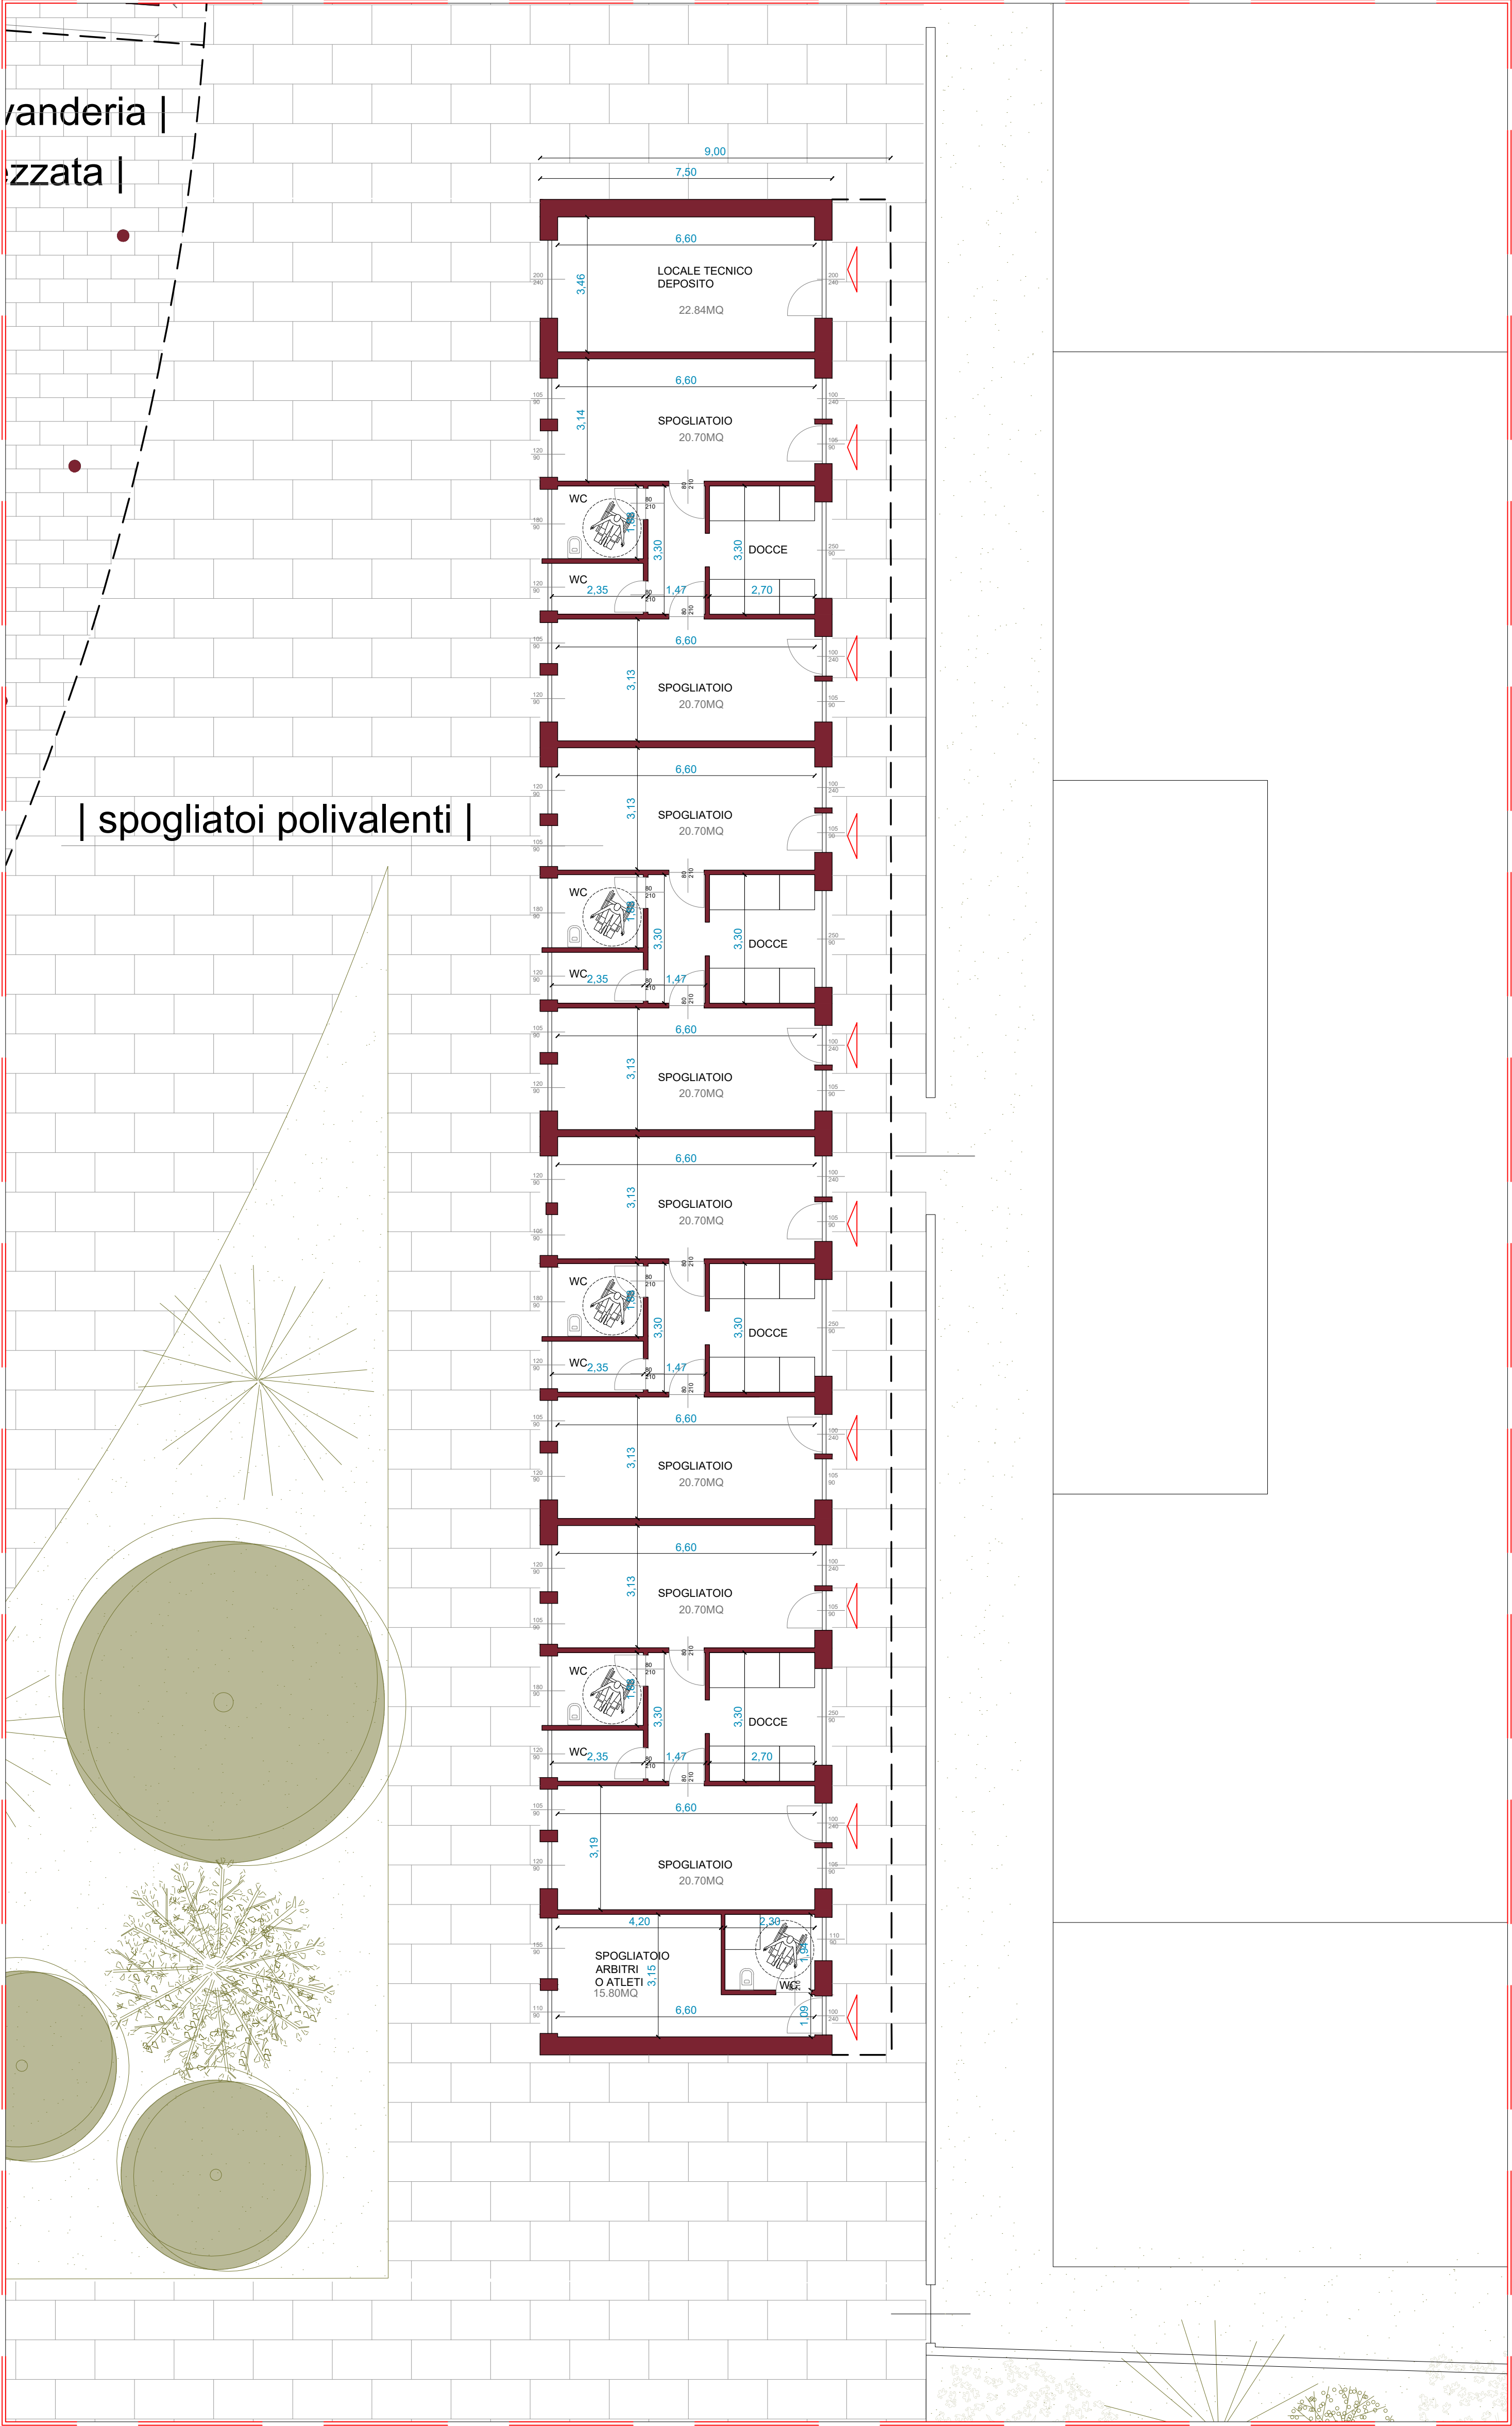

LAVORI DI RIGENERAZIONE ED EFFICIENTAMENTO ENERGETICO DEL CENTRO SPORTIVO FRANCO GIORGETTI

PNRR, Missione 5, Componente 2, Misura 2.1, Investimento Rigenerazione Urbana

CUP - D98I21000160001

PROGETTO DI FATTIBILITA' TECNICO ECONOMICA AVANZATA



Comune di Bovisio Masciago (MB)

Localizzazione intervento: Via Europa
Piazza Biraghi 3 - 20813 Bovisio Masciago (MB)
Pec: comunebovisiomasciago@cert.legalmail.it
mail: protocollo@comune.bovisiomasciago.mb.it
Tel. 3903625111 - Fax 390362558720
P.IVA 00767730963
Codice Fiscale 03959350152



FINANZIATO DALL'UNIONE EUROPEA
NEXT GENERATION EU

Studio di progettazione
Rizzinelli e Vezzoli architetti associati
Via Cefalonia 41/A - 25124 Brescia
Progettisti: Arch. Giorgio Vezzoli
APPROFONDIMENTO DI
A15 | PROGETTO_EDIFICIO A2
scala 1:100

Data: 24.02.2023 | rev.03

