



Legenda



Demolizioni

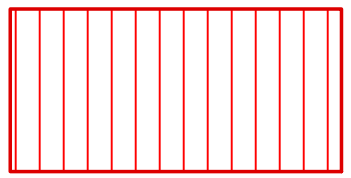

Costruzioni

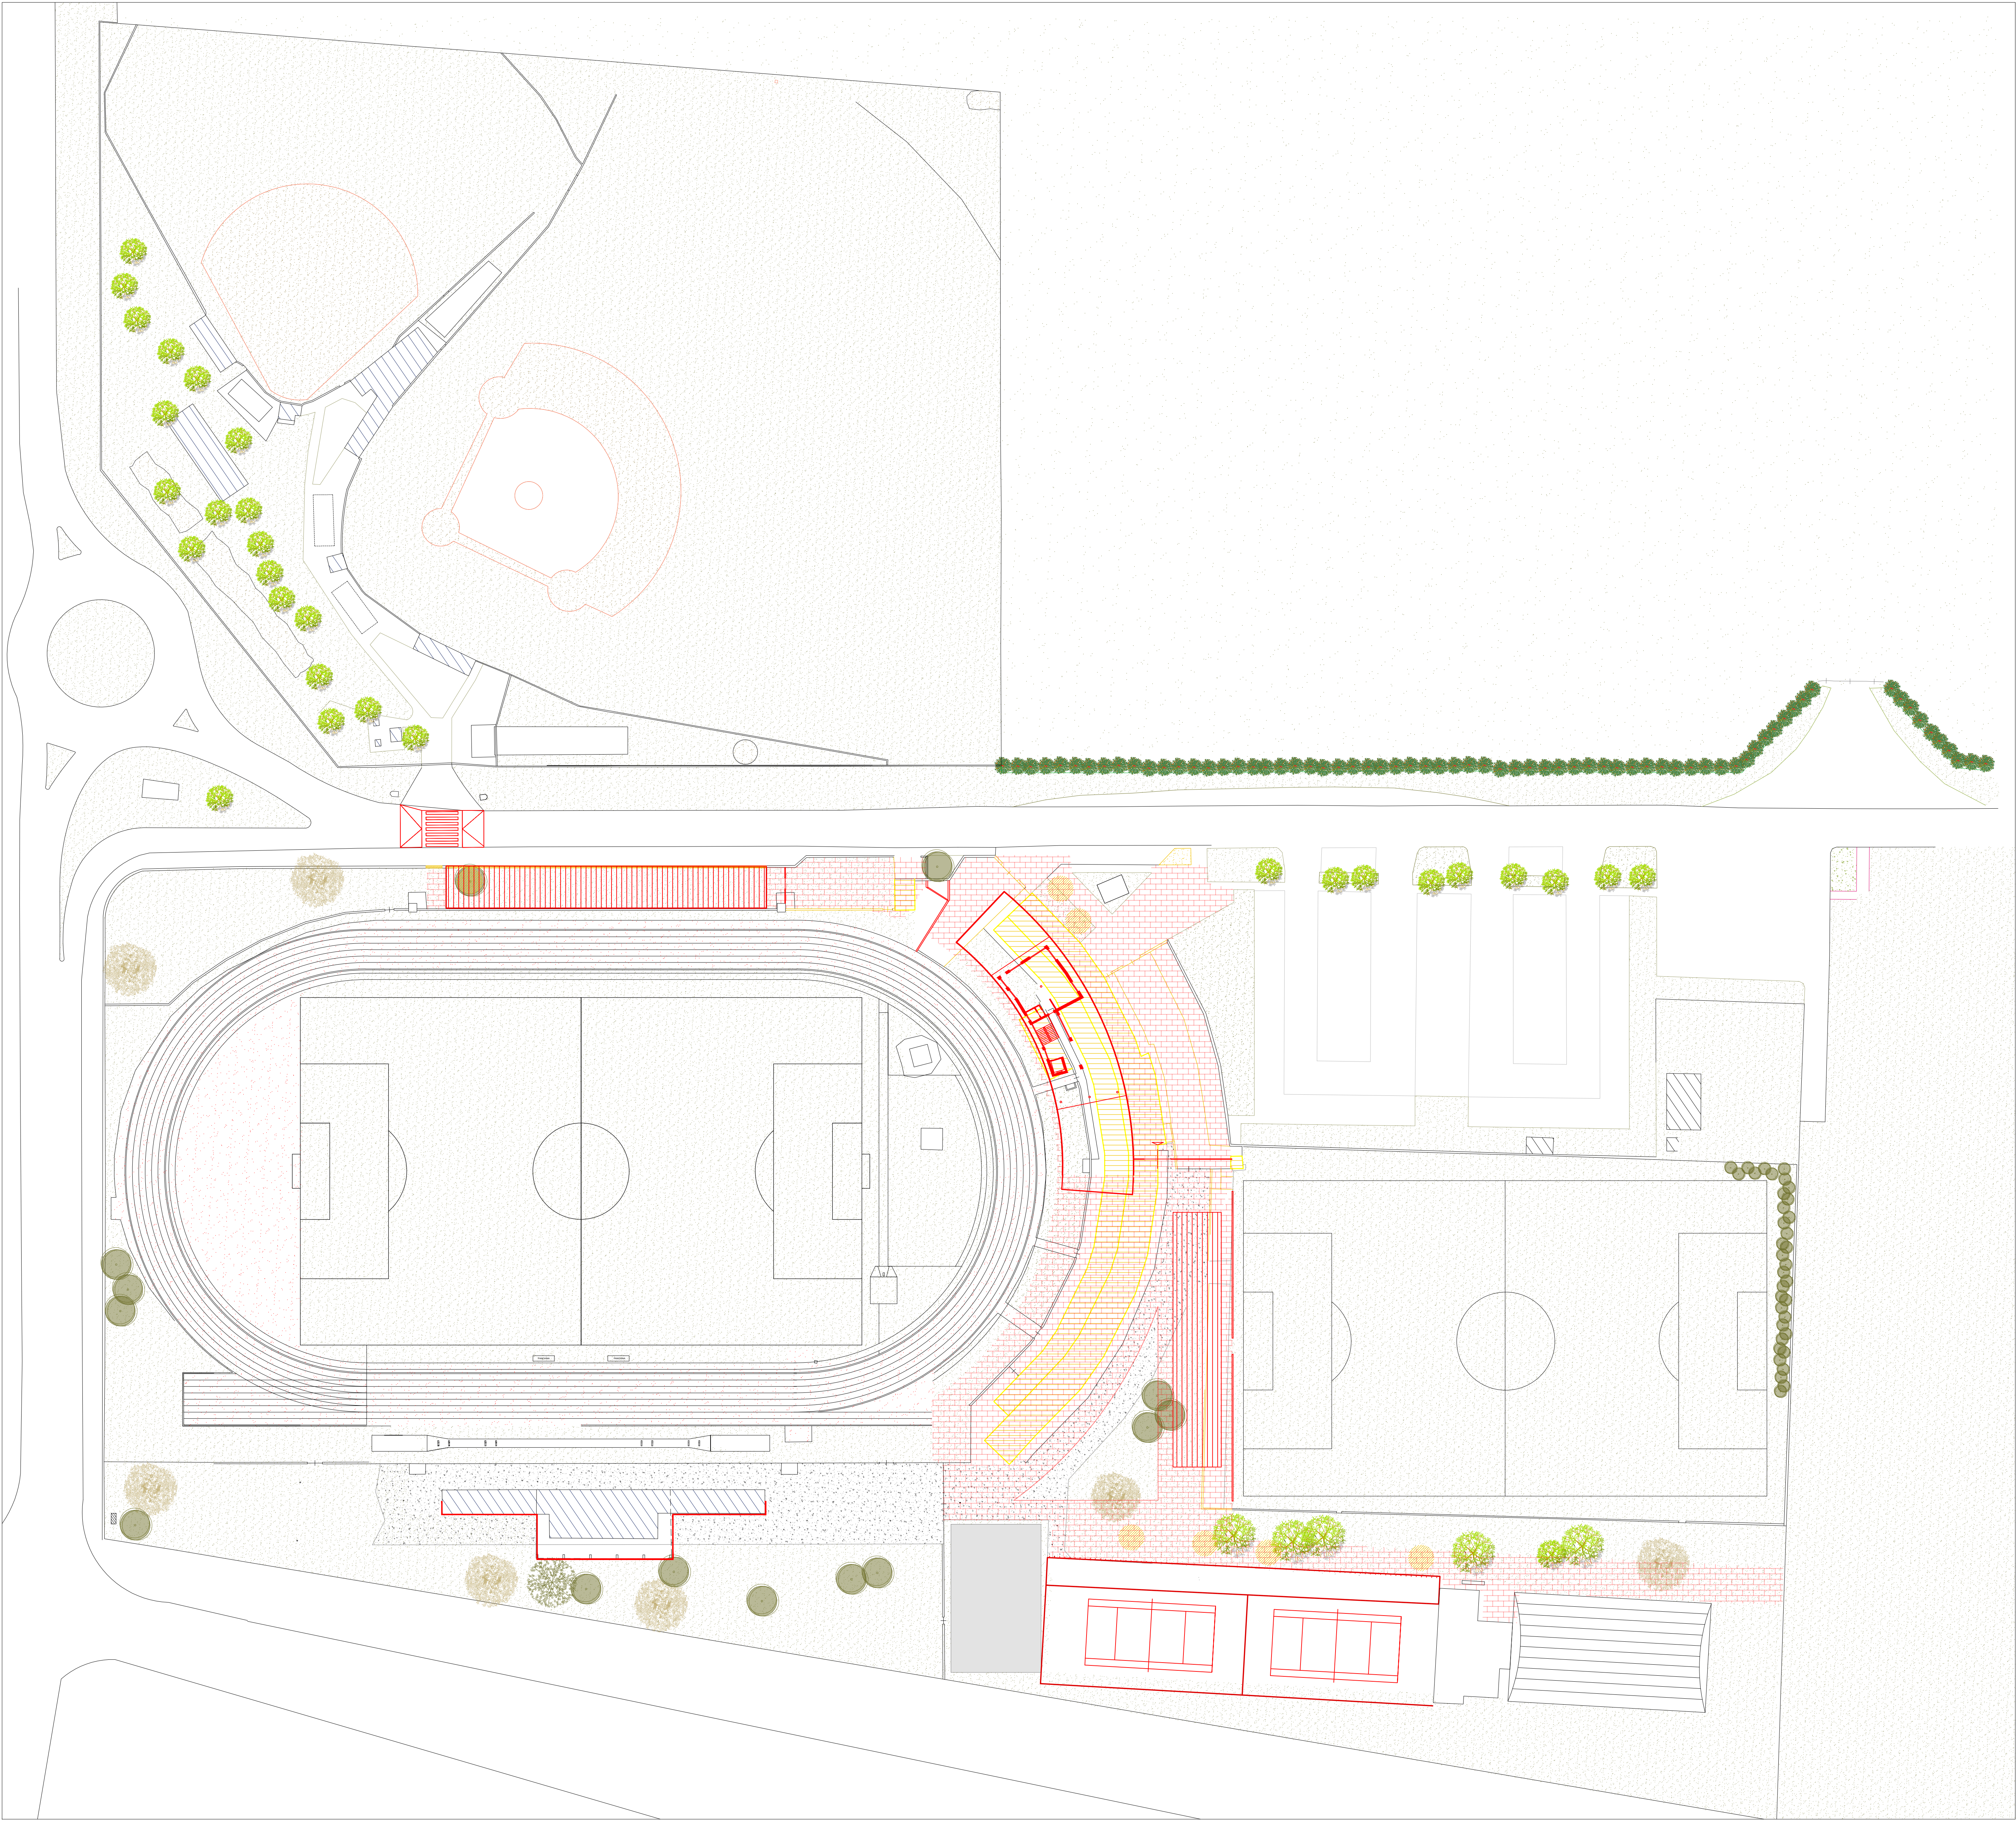

LAVORI DI RIGENERAZIONE ED EFFICIENTAMENTO ENERGETICO DEL CENTRO SPORTIVO FRANCO GIORGETTI

PNRR, Missione 5, Componente 2, Misura 2.1, Investimento Rigenerazione Urbana
CUP - D98I21000160001
PROGETTO DI FATTIBILITA' TECNICO ECONOMICA AVANZATA




Comune di
Bovisio Masciago
Comune di Bovisio Masciago (MB)



FINANZIATO DALL'UNIONE EUROPEA
NEXT GENERATION EU



Studio di progettazione
Rizzelli e Vezzoli architetti associati
Via Celfanica 41/A - 20134 Brescia
Progettisti: Arch. Giorgio Vezzoli



ELABORATO DI RAFFRONTO
A19 | PIANO PRIMO FASE A

Localizzazione intervento: Via Europa
Piazza Biraghi 3 - 20813 Bovisio Masciago (MB)
Pec: comunebovisiomasciago@cert.legalmail.it
mail: protocollo@comune.bovisiomasciago.mb.it
Tel. 3903625111 - Fax 39036258720
P.IVA 00767730963
Codice Fiscale 03959350152

Data: 30.01.2023 | rev.02

