




Prospetto Est su Via Europa

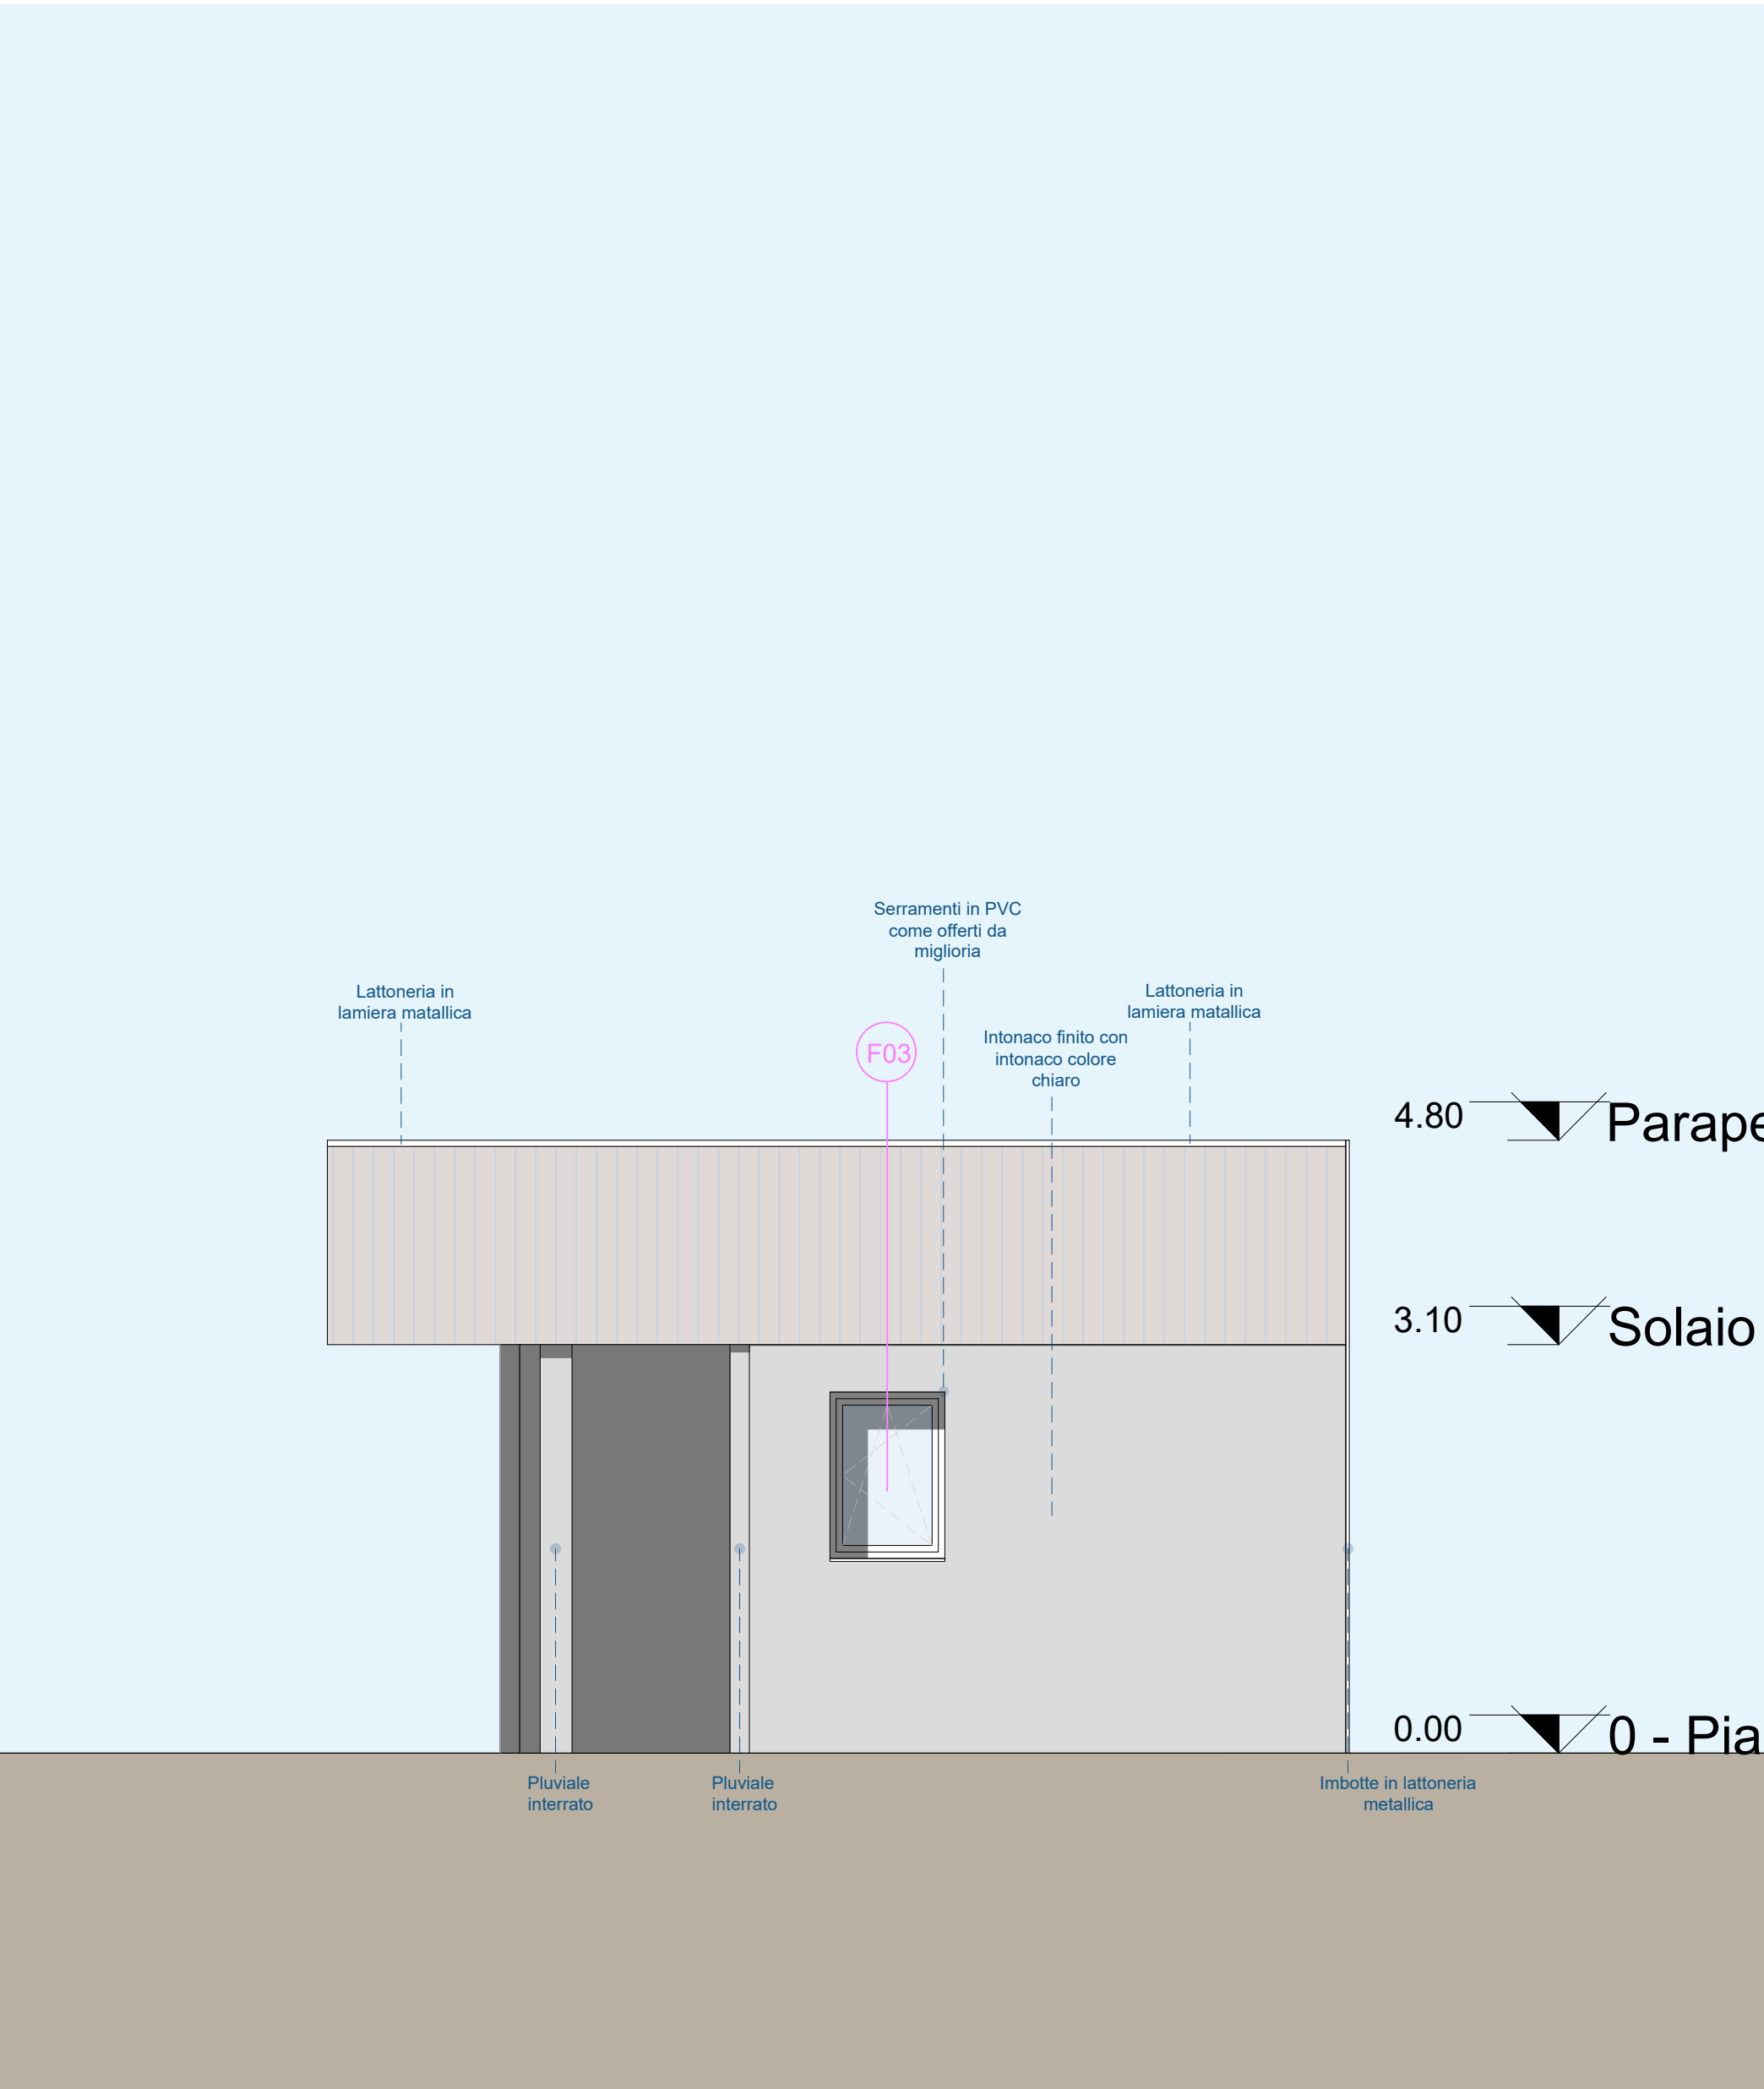

Prospetto Sud

 

Prospetto Ovest interno su pista di atletica

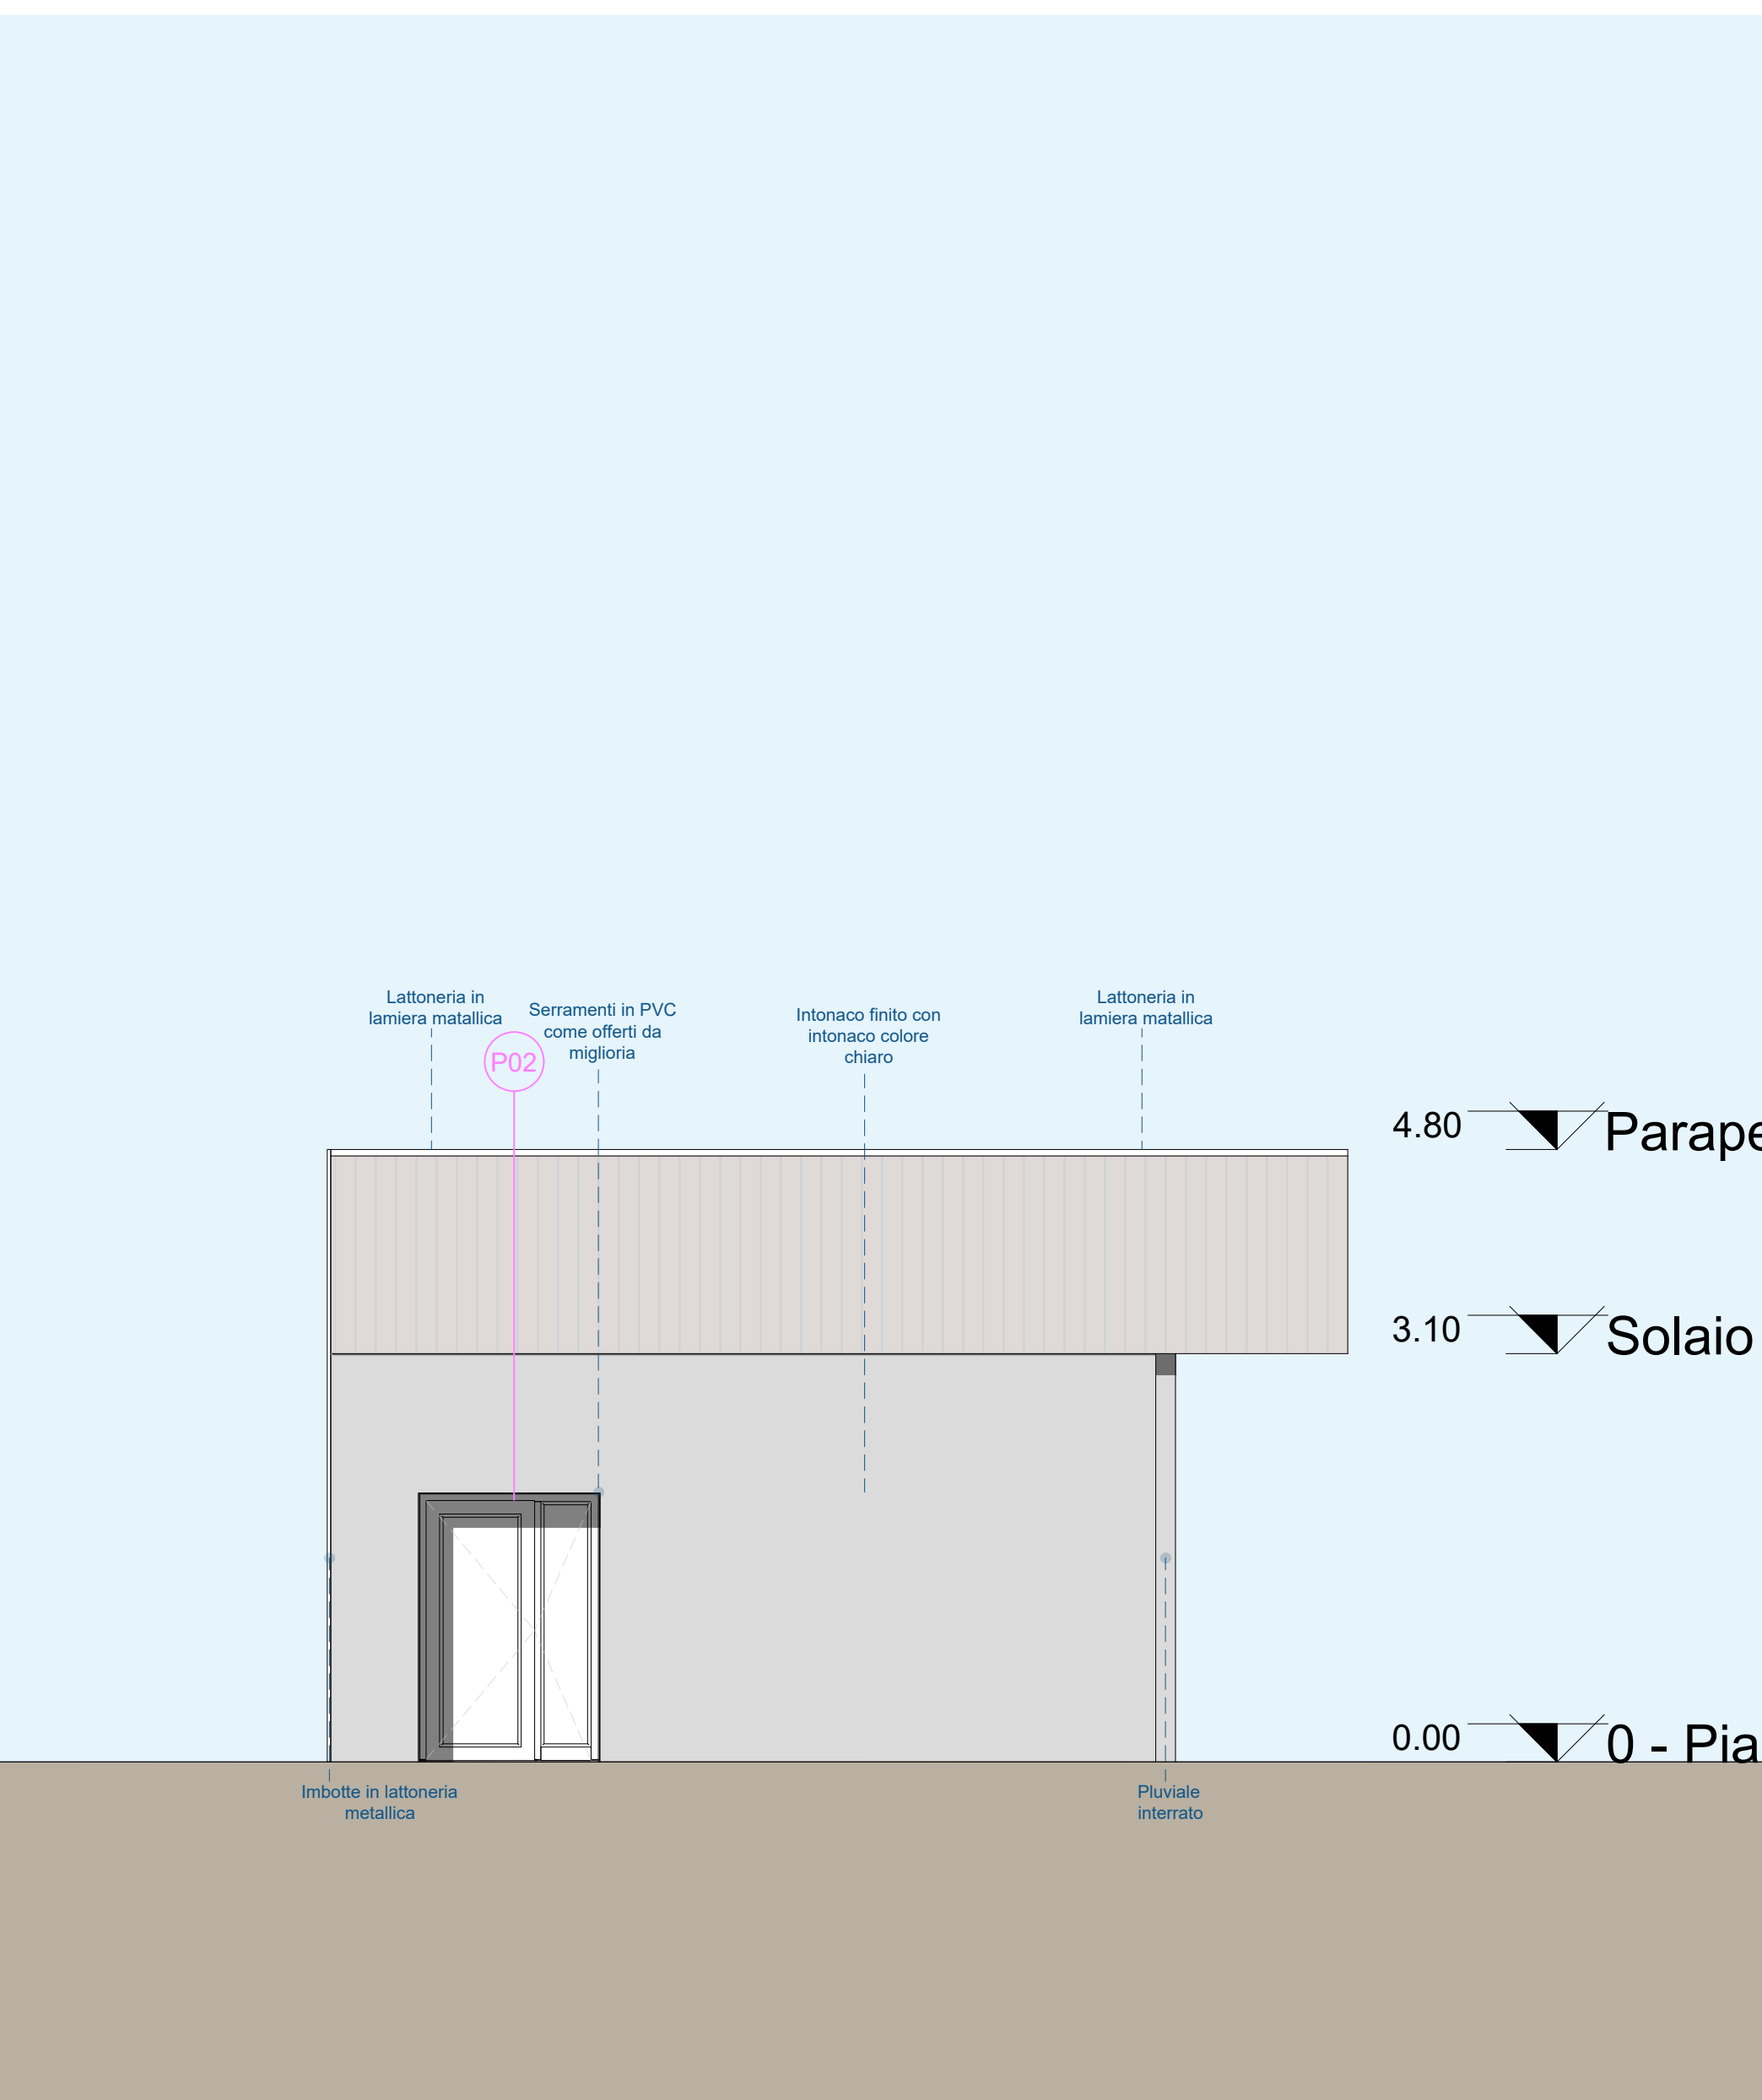

Prospetto Nord

COMUNE DI BOVISIO MASCIAGO
Provincia di Monza e della Brianza

APPALTO INTEGRATO DEI LAVORI DI RIQUALIFICAZIONE CENTRO SPORTIVO
FRANCO GIORGETTI IN VIA EUROPA
RIGENERAZIONE ED EFFICIENTAMENTO ENERGETICO
CUP: D9B21000180001 - CIG: 960696193E

Finanziato dal "Piano Nazionale di Ripresa e Resilienza (PNRR)
Missione 5: Coesione e inclusione
Componente 2: Infrastrutture sociali, famiglie, comunità e terzo settore
Investimento 2.1 - Investimenti in progetti di rigenerazione urbana, volti a ridurre situazioni di emarginazione e degrado sociale

PROGETTO DEFINITIVO - ESECUTIVO - FASE 2
PROGETTO ARCHITETTONICO

LG	ID	PR	ELABORATO	AGG	TITOLO ELABORATO	SCALA	DATA
BOV	CSFG	EXE	A	020	00	EDIFICIO A1 - PROSPETTI NORD, SUD, EST, OVEST	1:50 01-12-2023

AGG	DESCRIZIONE	DATA
01	PRIMA EMISSIONE	01-12-2023

APPALTATORE

ARCO LAVORI

ARCO LAVORI SOC. COOP. CONG.

PROGETTISTA:

AEgis
AEgis Srl, Cantarelli & Partners
Via Riva 27, 20124 Milano

COORDINATORE DEL GRUPPO DI PROIEZIONE

PROGETTO ARCHITETTONICO
Arch. Nicola Cantarelli

PROGETTO STRUTTURALE
Ing. Stefano Tortorella

PROGETTO IMPIANTI ELETTRICI E SPECIALI
Ing. Marco Cusi

PROGETTO IMPIANTI MECCANICI
Ing. Marco Cusi

PROGETTO ANTINCENDIO
Ing. Marco Cusi

COORDINATORE DELLA SICUREZZA IN FASE DI PROIEZIONE: Arch. Egidio Sagliocca

IMPRESA ESECUTRICE

DAMIANI
DAMIANI Costruzioni Srl