


**CANTIERE:** una prima delimitazione comprende TUTTA l'area per via  
lavorazioni, connessioni, sovrapposizioni e interferenze.  
A seguire le diverse fasi successive per i singoli edifici.

- A.1 FASE01 con primo edificio da demolire e ricostruire demolizione recinzione + posizionamento quadro e compartimentazioni
- A.2 FASE02 con secondo edificio da demolire e ricostruire posizionamento gru + recinzione che chiude con edificio A esistente compartimentazioni e accessi temporanei nuovi per pubblico
- A.3 FASE03 con terzo edificio da demolire e ricostruire compartimentazioni e accessi temporanei nuovi per pubblico spostamento gru + spostamento quadro

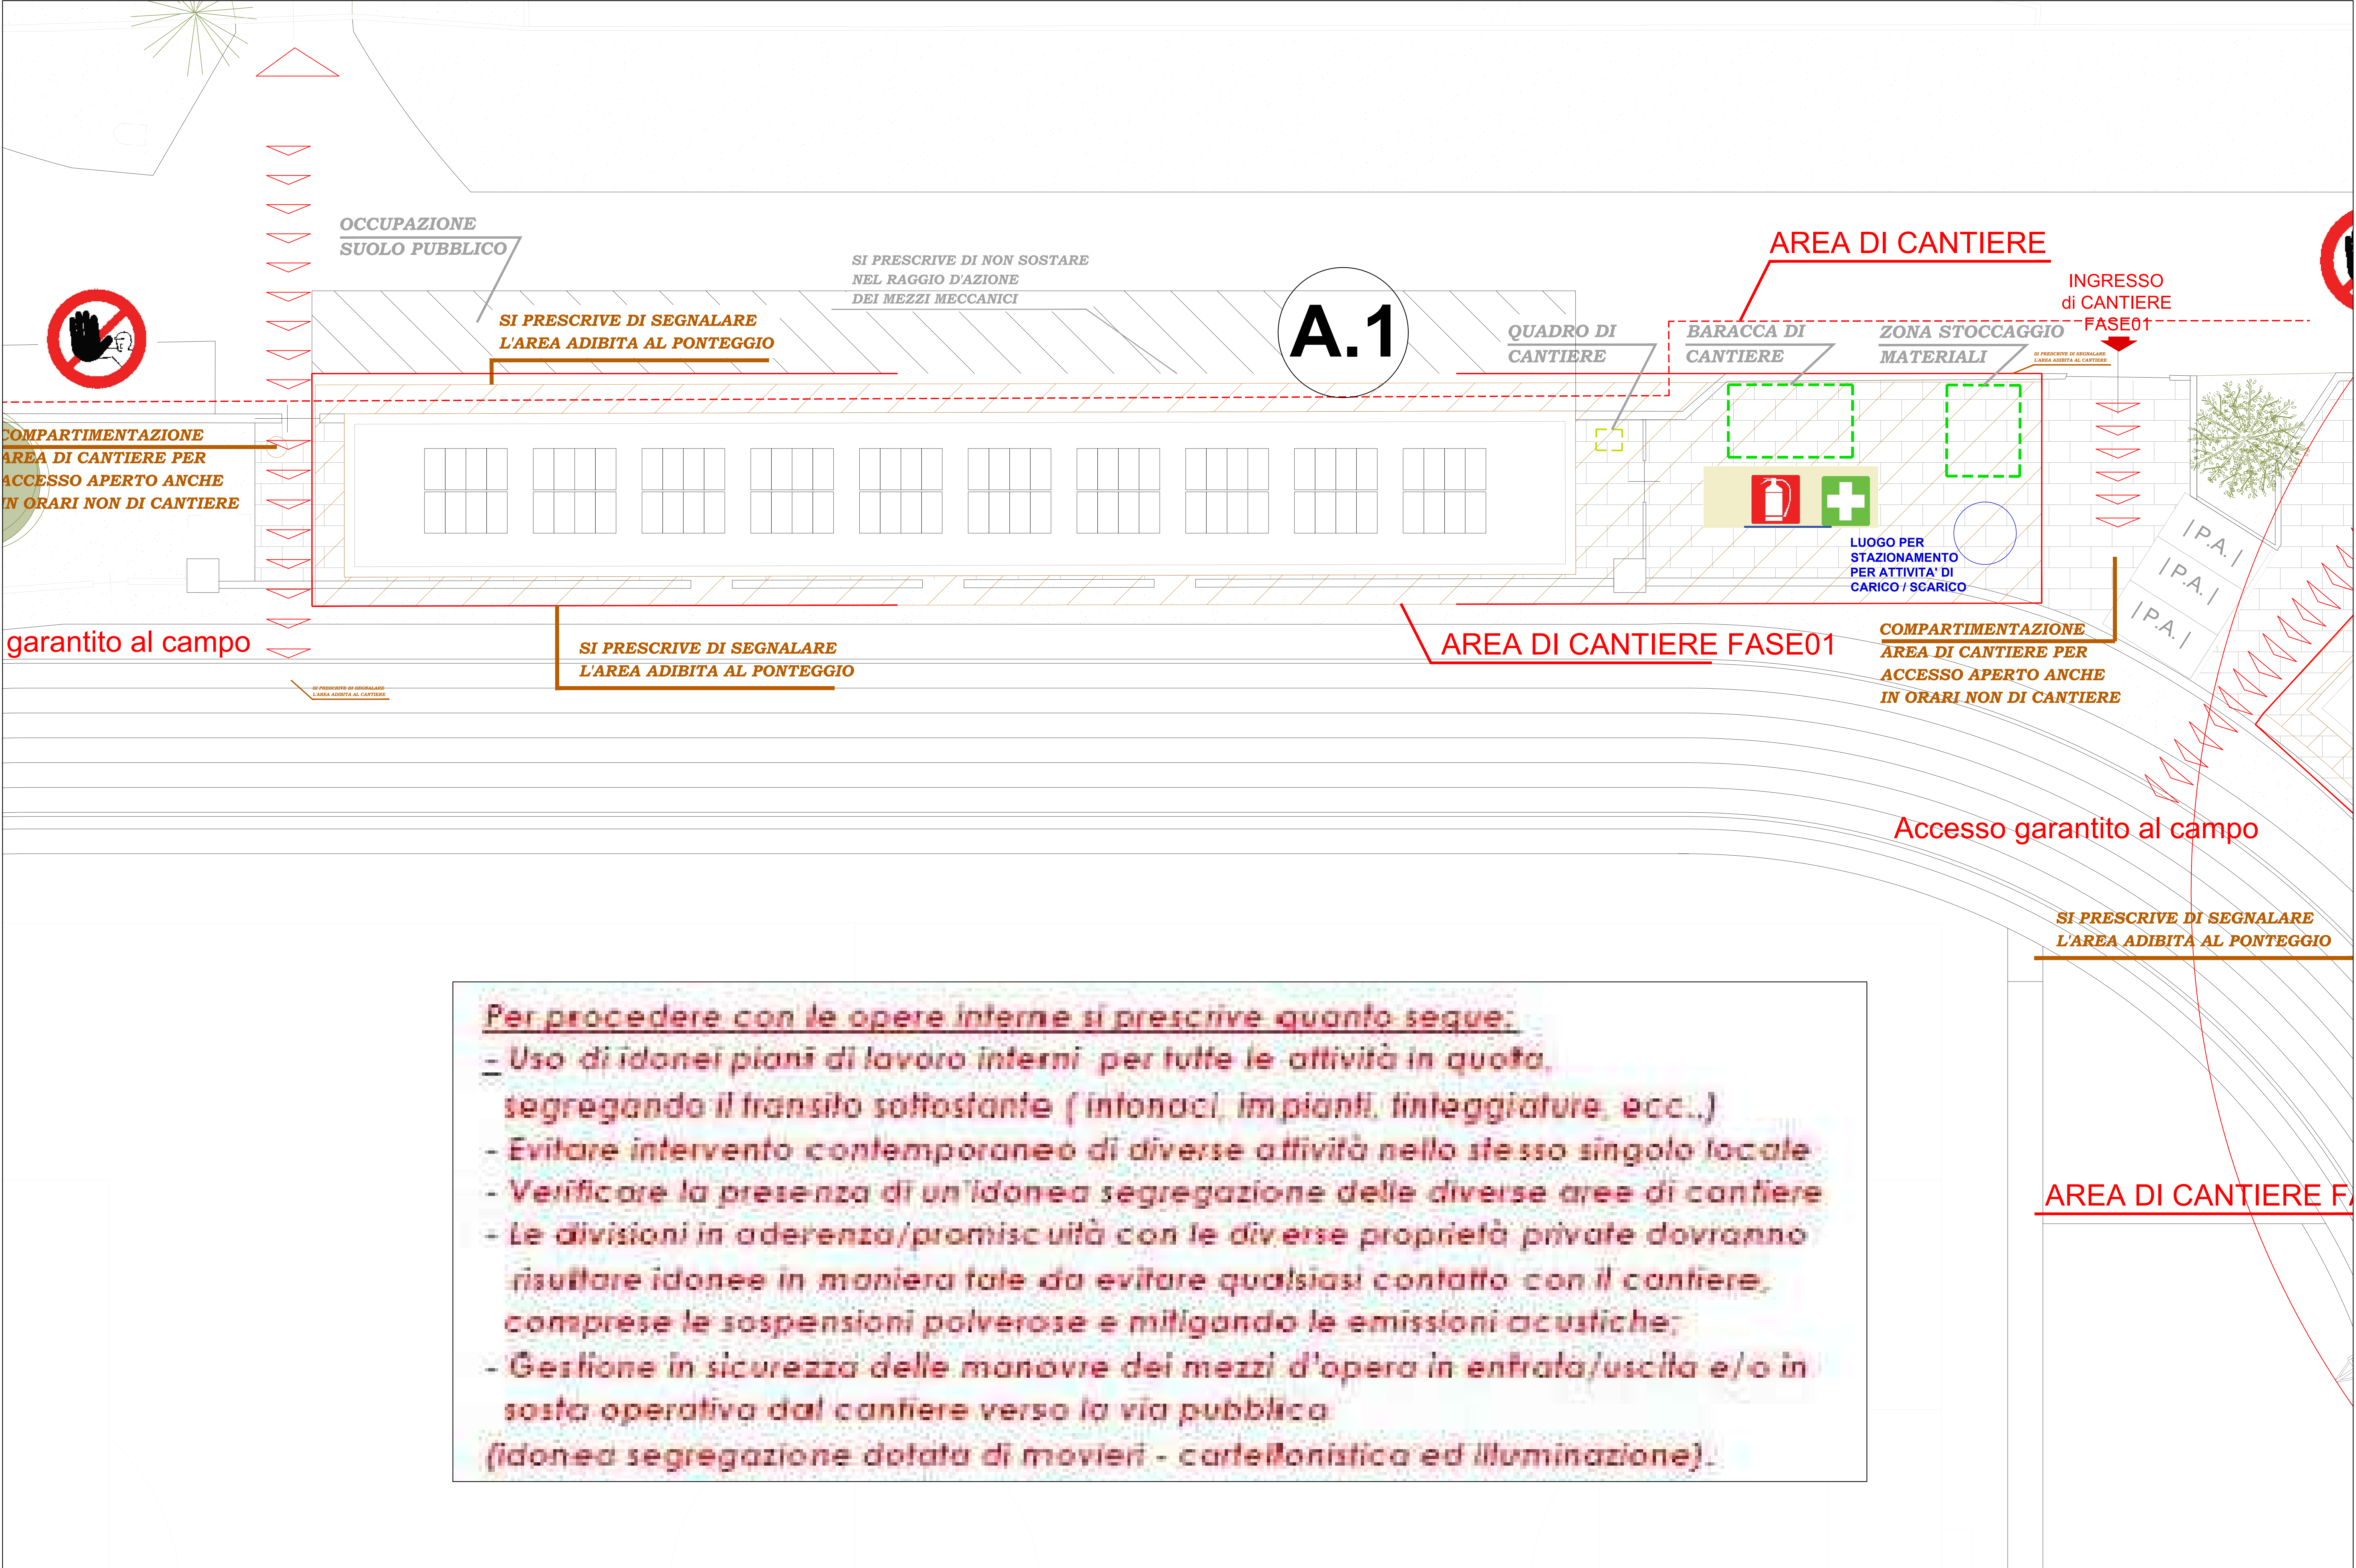



**COMUNE DI BOVISO MASCIAGO**  
**Provincia di Monza e della Brianza**

---

**APPALTO INTEGRATO DEI LAVORI DI RIQUALIFICAZIONE CENTRO SPORTIVO FRANCO GIORGETTI IN VIA EUROPA**  
**REGENERAZIONE ED EFFICIENTAMENTO ENERGETICO**  
 CUP: D98I21000160001 - OIG: 969096193E

---



**FINANZIATO DALL'UNIONE EUROPEA**  
**NEXT GENERATION EU**

Finanziato dal "Piano Nazionale di Ripresa e Resilienza" (PNRR)  
 Missione 5: Coesione e inclusione  
 Componente 2 - Infrastrutture sociali, famiglie, comunità e terzo settore  
 Investimento 2.1 - Investimenti in progetti di rigenerazione urbana, volte a ridurre situazioni di emarginazione e degrado sociale

---

## PROGETTO DEFINITIVO - ESECUTIVO - FASE 2

### PROGETTO ARCHITETTONICO

LG	ID	PR	ELABORATO	AGG	TITOLO ELABORATO	SCALA	DATA
BOV	CSFG	EXE	SIC	00	PLANIMETRIA EDIFICIO A1	-	01-12-2023

Revisione	AGG	DESCRIZIONE	DATA
00		PRIMA EMISSIONE	01-12-2023

---



**ARCA LAVORI SOC. COOP. CONS.**

### APPALTATORE



**AEGIS SRL Cantarelli & Partners**  
 Via Roddi 61 - 25124 Brescia

### PROGETTISTA:



**DAMIANI Costruzioni Srl**

### IMPRESA ESECUTRICE

**COORDINATORE DEL GRUPPO DI PROGETTAZIONE**  
 Arch. Nicola Cantarelli

**PROGETTO ARCHITETTONICO**  
 Arch. Nicola Cantarelli

**PROGETTO STRUTTURALE**  
 Ing. Stefano Tortorella

**PROGETTO IMPIANTI ELETTRICI E SPECIALI**  
 Ing. Marco Cristini

**PROGETTO IMPIANTI MECCANICI**  
 Ing. Marco Cristini

**PROGETTO CONTINENTIO**  
 Ing. Marco Cristini

**COORDINATORE DELLA SICUREZZA IN FASE DI PROGETTAZIONE** Arch. Eugenio Sagliocca