

PLANIMETRIA FASE03_EDIFICIO A


CANTIERE: una prima delimitazione comprende TUTTA l'area per via lavorazioni, connessioni, sovrapposizioni e interferenze.
A seguire le diverse fasi successive per i singoli edifici.

- A.1

FASE01 con primo edificio da demolire e ricostruire
demolizione recinzione + posizionamento quadro e compartimentazioni
- A.2

FASE02 con secondo edificio da demolire e ricostruire
posizionamento gru + recinzione che chiude con edificio A esistente
compartimentazioni e accessi temporanei nuovi per pubblico
- A

FASE03 con terzo edificio da demolire e ricostruire
compartimentazioni e accessi temporanei nuovi per pubblico
spostamento gru + spostamento quadro

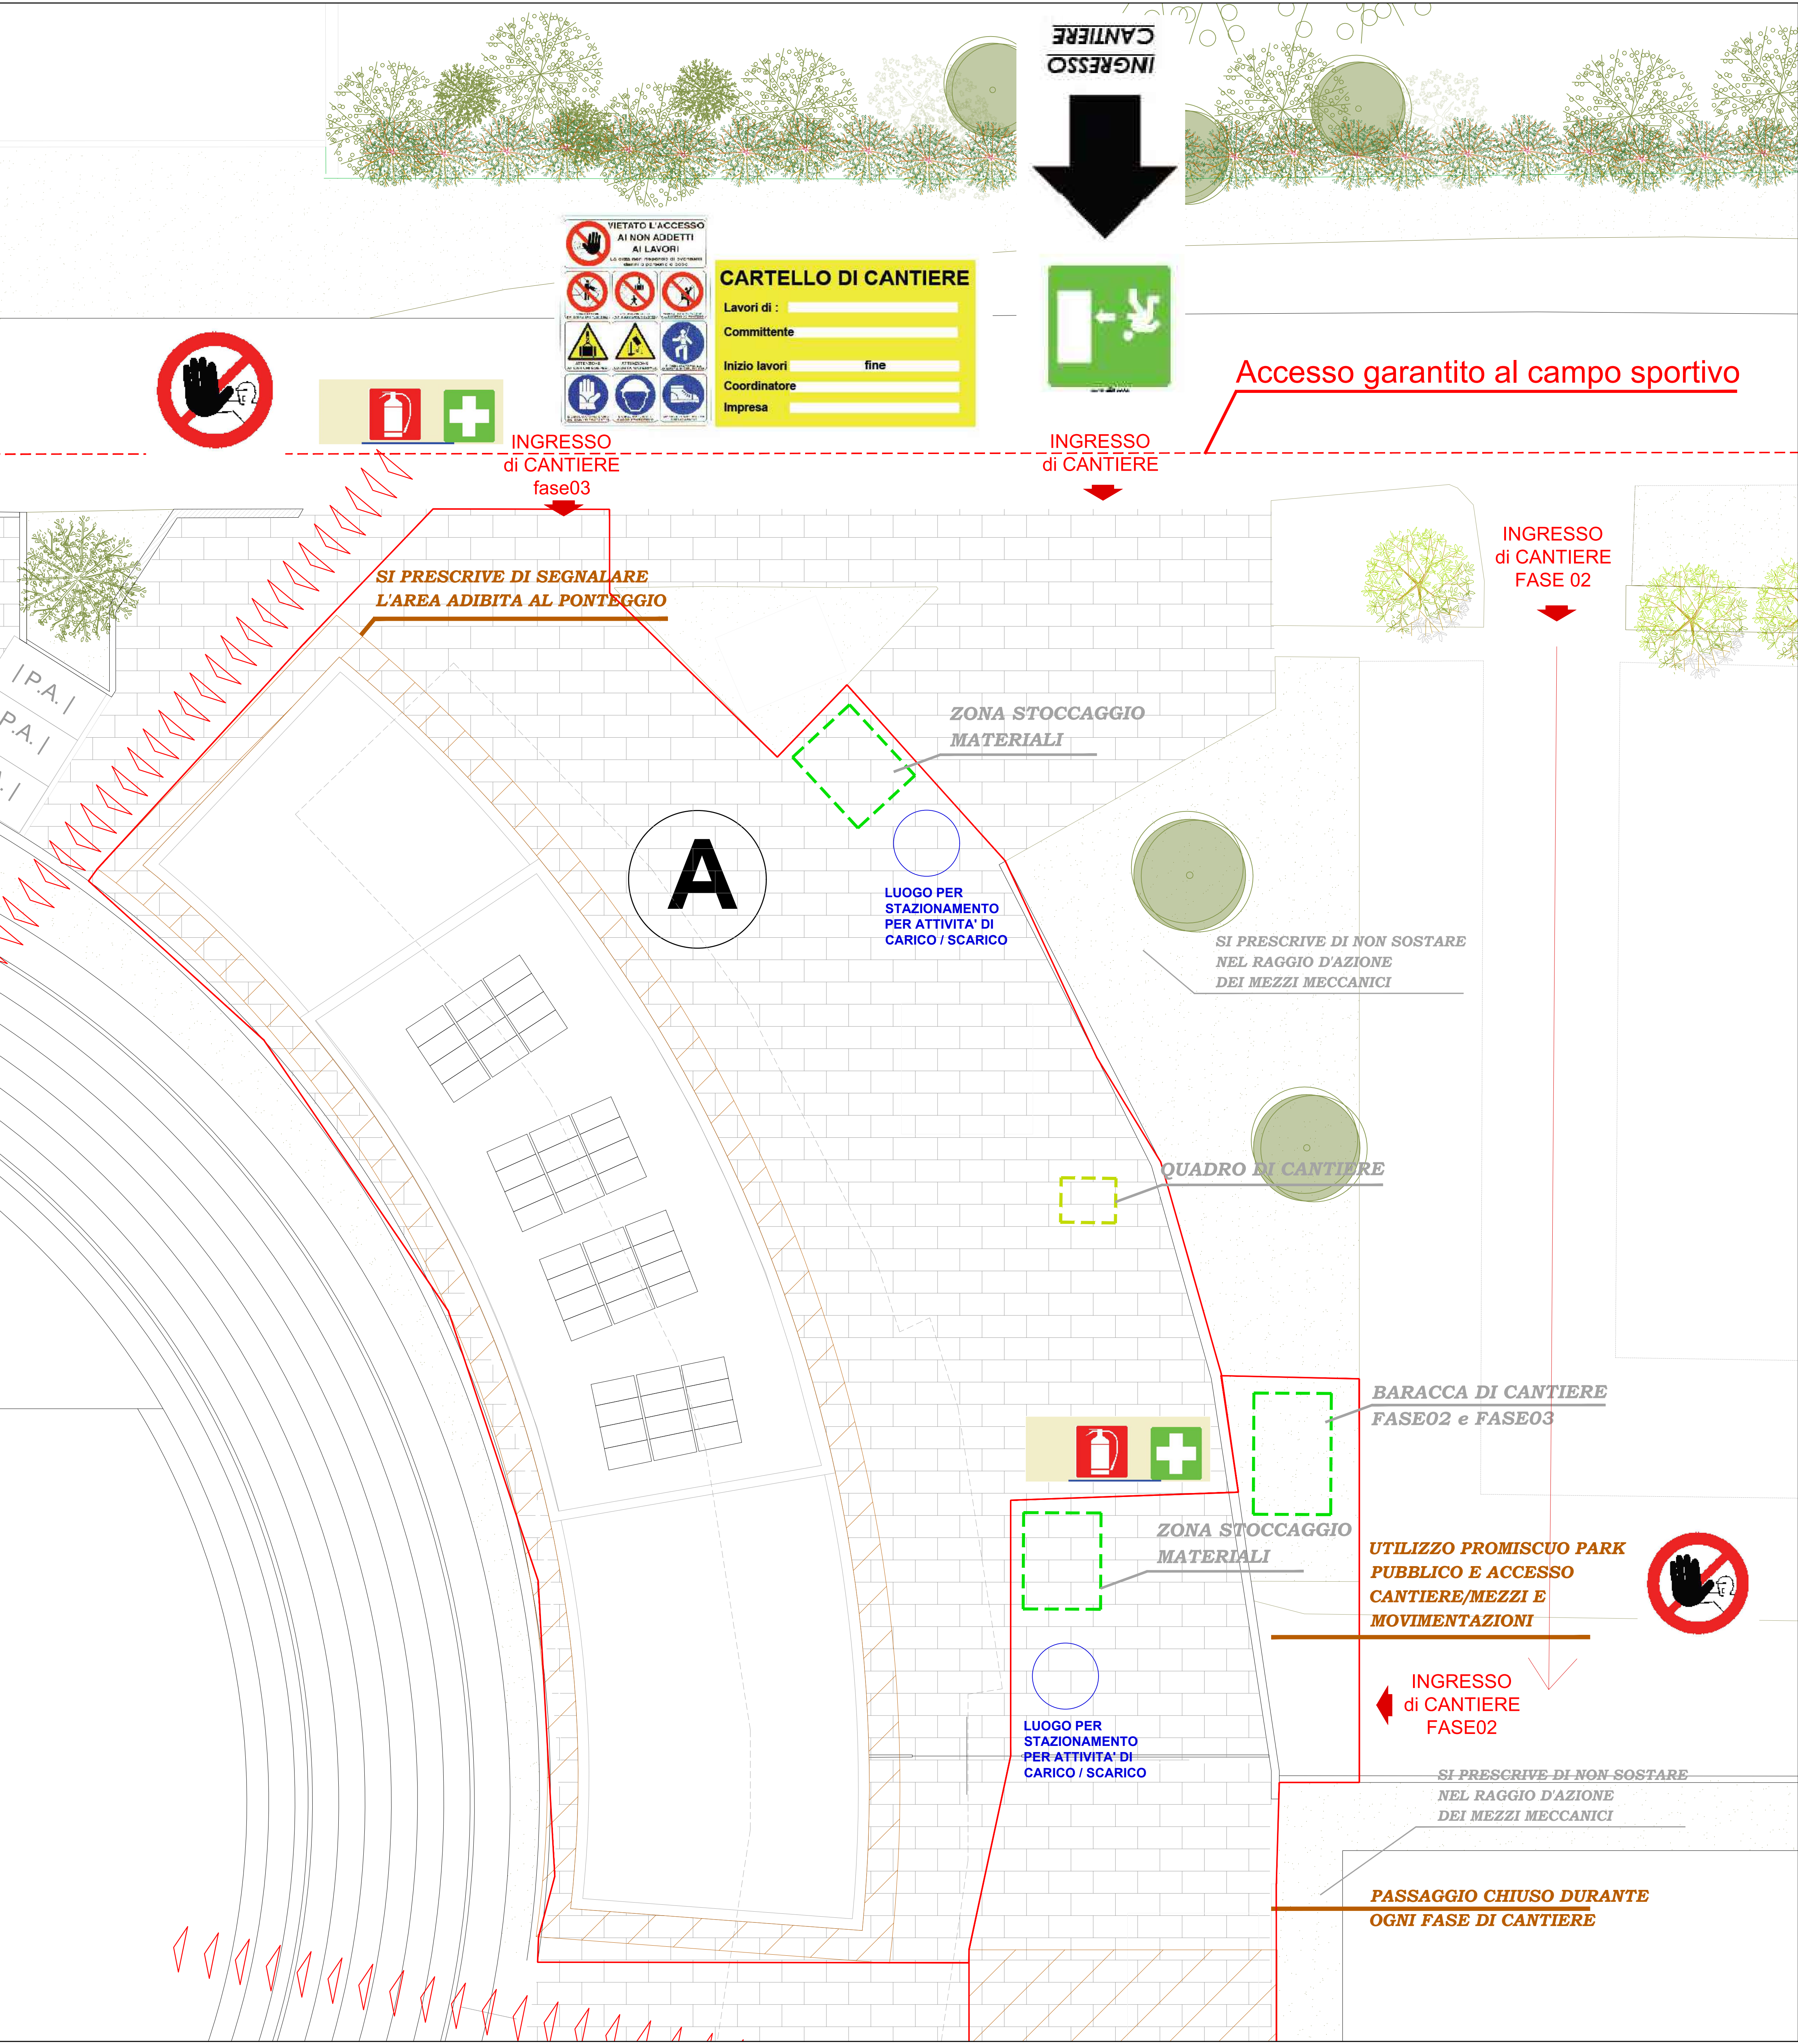

COMUNE DI BOVISIO MASCIAGO
Provincia di Monza e della Brianza

APPALTO INTEGRATO DEI LAVORI DI RIQUALIFICAZIONE CENTRO SPORTIVO
FRANCO GIORGETTI IN VIA EUROPA
RIGENERAZIONE ED EFFICIENTAMENTO ENERGETICO

CUP: D98121000160001 - CIG: 969096193E

FINANZIATO DALL'UNIONE EUROPEA
NEXT GENERATION EU

Finanziato dal "Piano Nazionale di Ripresa e Resilienza (PNRR)
Missione 5: Coesione e inclusione
Componente 2 - Infrastrutture sociali, famiglie, comunità e terzo settore
Investimento 2.1 - Investimenti in progetti di rigenerazione urbana, volti a ridurre situazioni di emarginazione e degrado sociale

PROGETTO DEFINITIVO - ESECUTIVO - FASE 2

PROGETTO ARCHITETTONICO

LG	ID	PR	ELABORATO	AGG	TITOLO ELABORATO	SCALA	DATA
BOV	CSFG	EXE	SIC	008	00	PLANIMETRIA EDIFICIO A	01-12-2023

AGG	DESCRIZIONE	DATA
00	PRIMA EMISSIONE	01-12-2023

APPALTATORE



AR.CO LAVORI SOC. COOP. CONS.

IMPRESA ESECUTRICE



DAMIANI Costruzioni Srl

PROGETTISTA:



AEGIS SRL Cantarelli & Partners
Via Rodi 61 - 25124 Brescia

COORDINATORE DEL GRUPPO DI PROGETTAZIONE
Arch. Nicola Cantarelli

PROGETTO ARCHITETTONICO
Arch. Nicola Cantarelli

PROGETTO STRUTTURALE
Ing. Stefano Tortella

PROGETTO IMPIANTI ELETTRICI E SPECIALI
Ing. Marco Cristini

PROGETTO IMPIANTI MECCANICI
Ing. Marco Cristini

PROGETTO ANTINCENDIO
Ing. Marco Cristini

COORDINATORE DELLA SICUREZZA IN FASE DI
PROGETTAZIONE Arch. Eugenio Saggiocca