
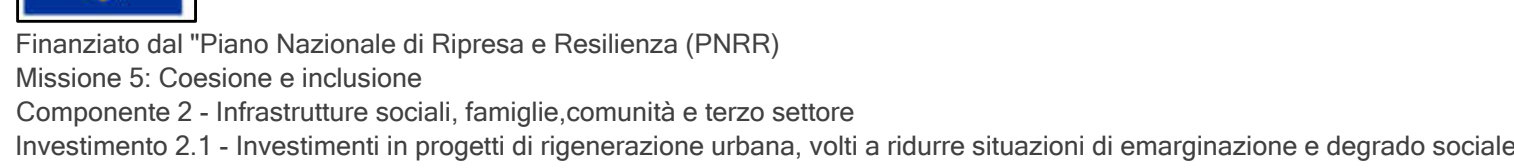
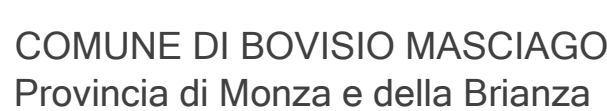


- A.1** FASE01 con primo edificio da demolire e ricostruire  
demolizione recinzione + posizionamento quadro e compartimentazioni
- A.2** FASE02 con secondo edificio da demolire e ricostruire  
posizionamento gru + recinzione che chiude con edificio A esistente  
compartimentazioni e accessi temporanei nuovi per pubblico
- A** FASE03 con terzo edificio da demolire e ricostruire  
compartimentazioni e accessi temporanei nuovi per pubblico  
spostamento gru + spostamento quadro

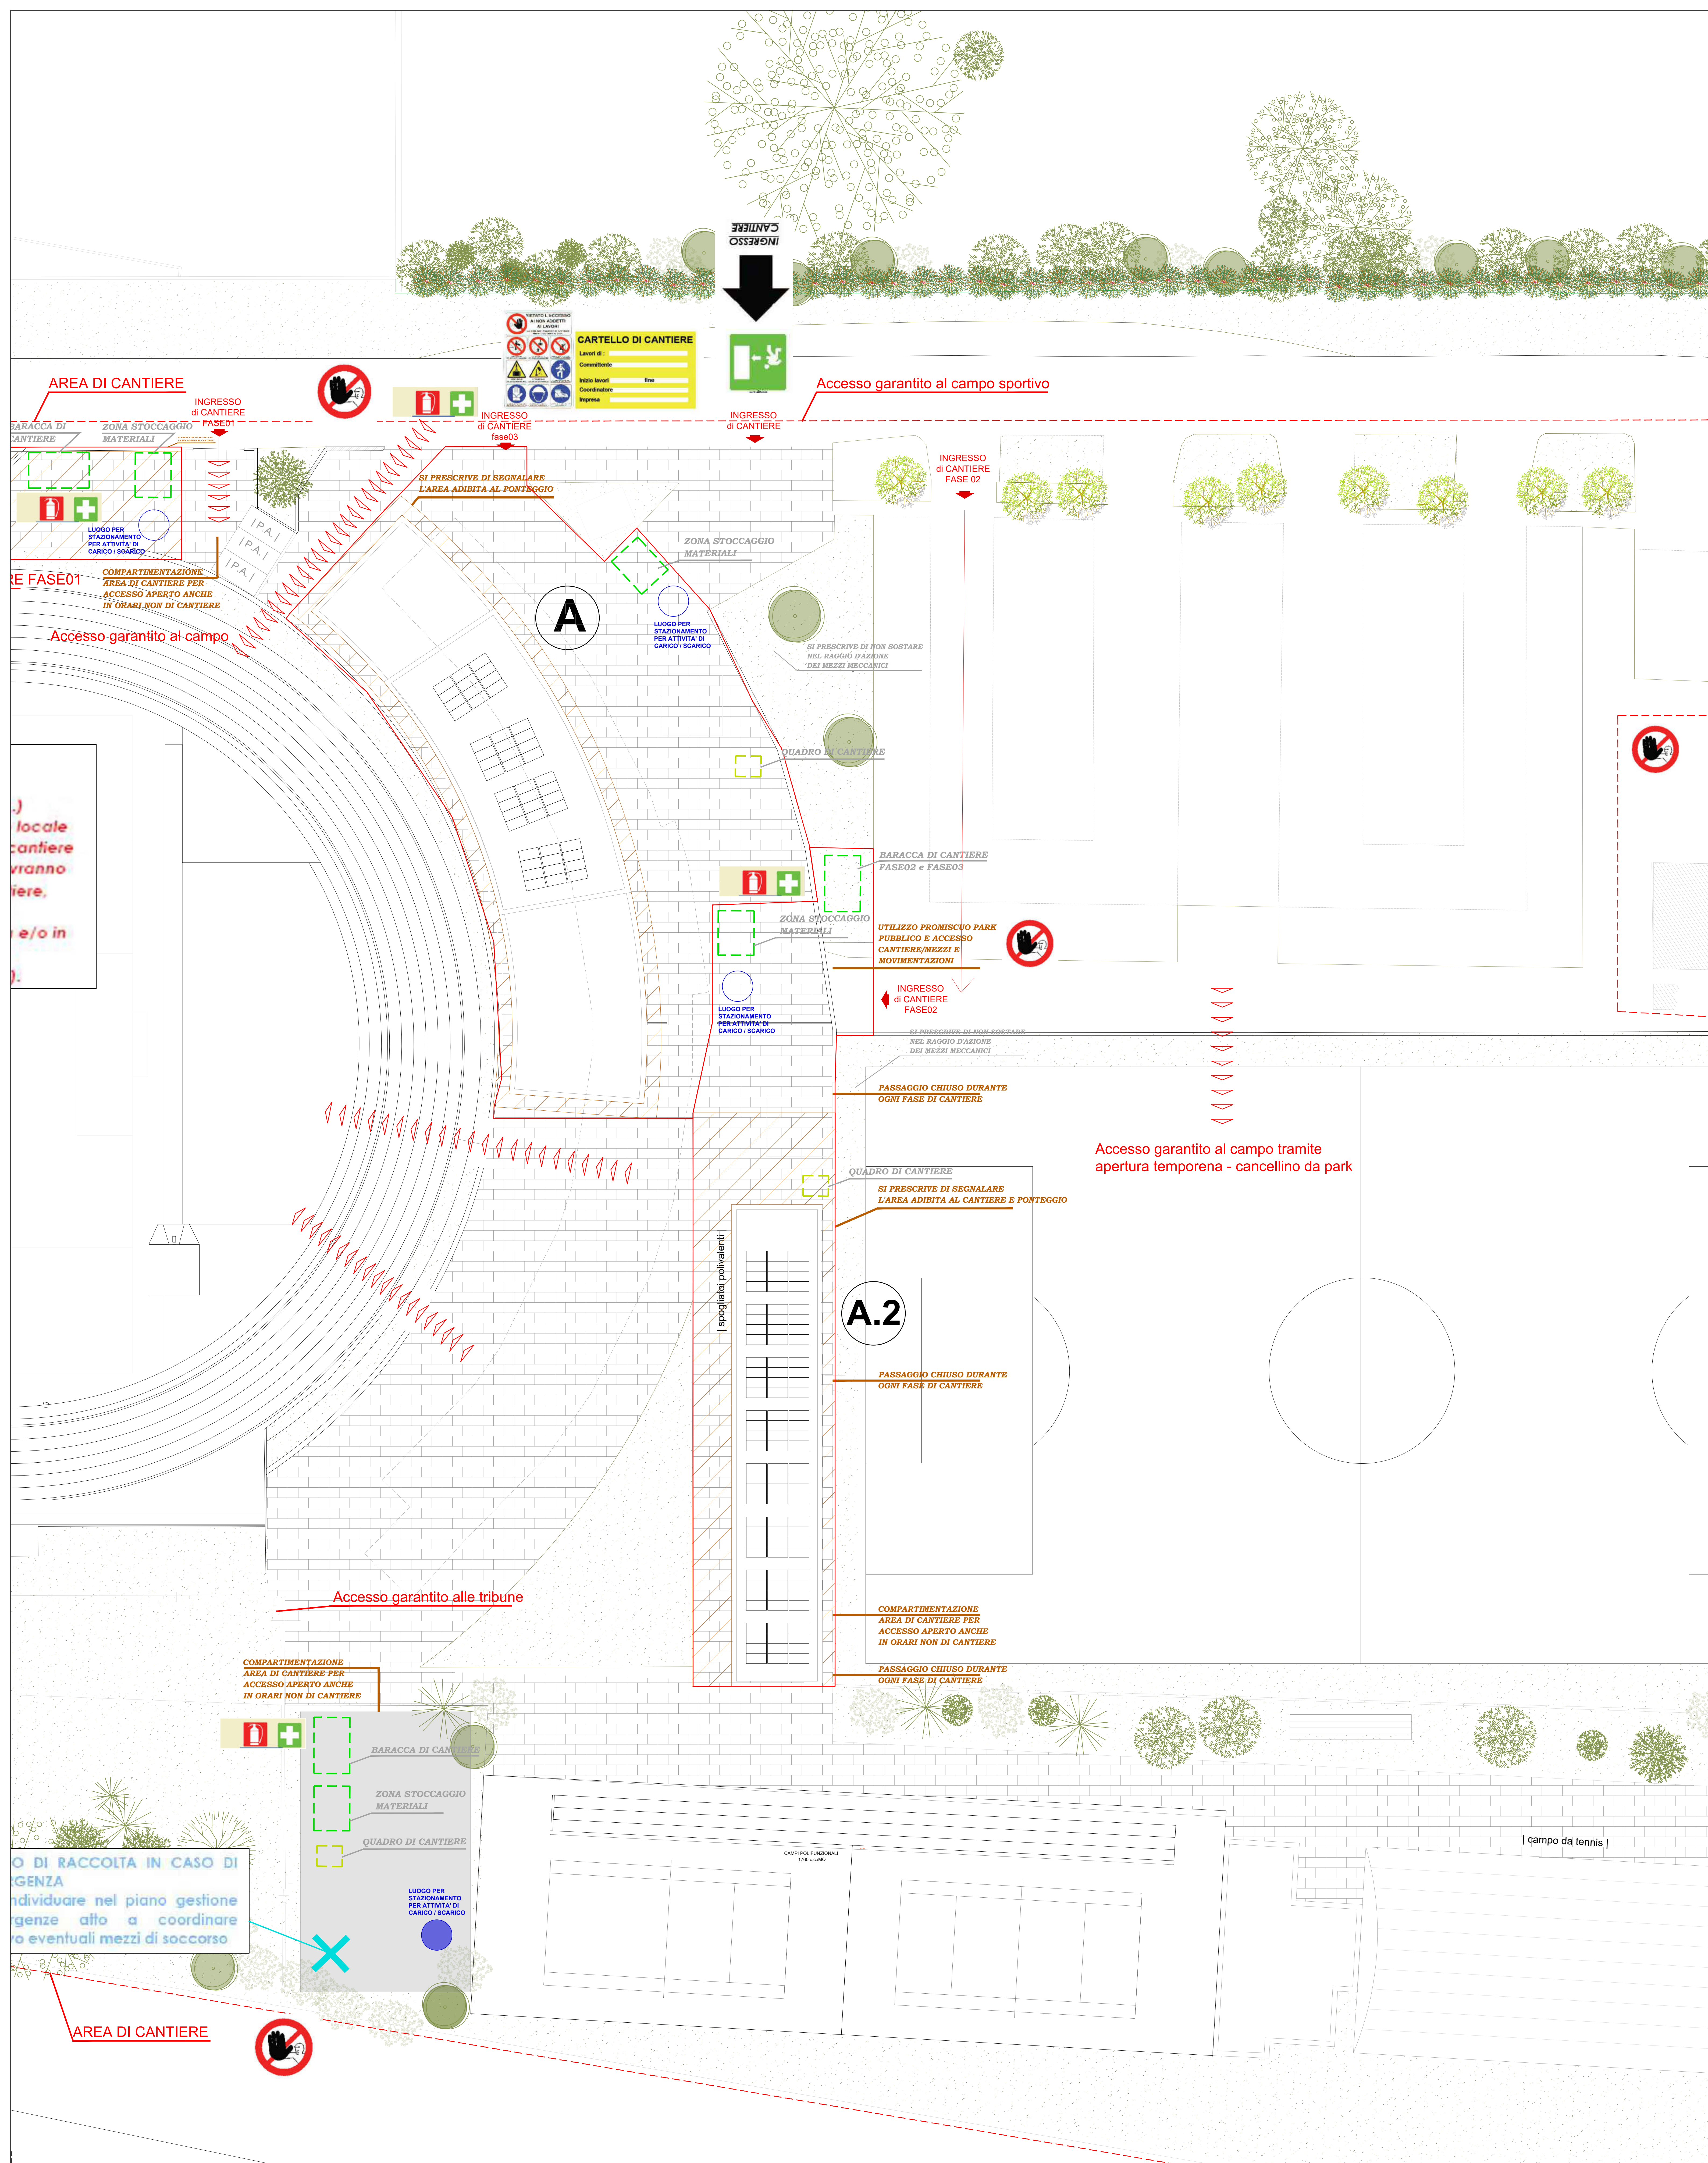

## PROGETTO ARCHITETTONICO

Emissione									
AGG.	DESCRIZIONE	DATA							

00	PRIMA EMISSIONE	01-12-2023



ARCO LAVORI SOC. COOP. CONS.



**DAMIANI**  
COSTRUZIONI

DAMIANI Costruzioni Srl



**AEGIS**  
CANTARELLA PARTNERS

**AEGIS SRL Cantarelli & Partners**  
1509000064 - 0512240000

**AEGIS**  
CANTARELLI & PARTNERS

COORDINATORE DEL GRUPPO DI PROGETTAZIONE  
Arch. Nicola Cantarelli

PROGETTO ARCHITETTONICO  
Arch. Nicola Cantarelli

PROGETTO STRUTTURALE  
Ing. Stefano Tortella

PROGETTO IMPIANTI ELETTRICI E  
Ing. Marco Cristini

**PROGETTO ANTINCENDIO**

COORDINATORE DELLA SICUREZZA IN FASE DI PROGETTAZIONE  
Arch. Eugenio Saggiocca