


SEZIONE URBANA STATO DI FATTO
Scala 1.500

PIANTA PIANO TERRA STATO DI FATTO
Con sovrapposizione punti rilievo
geometrico con strumento
Scala 1.500

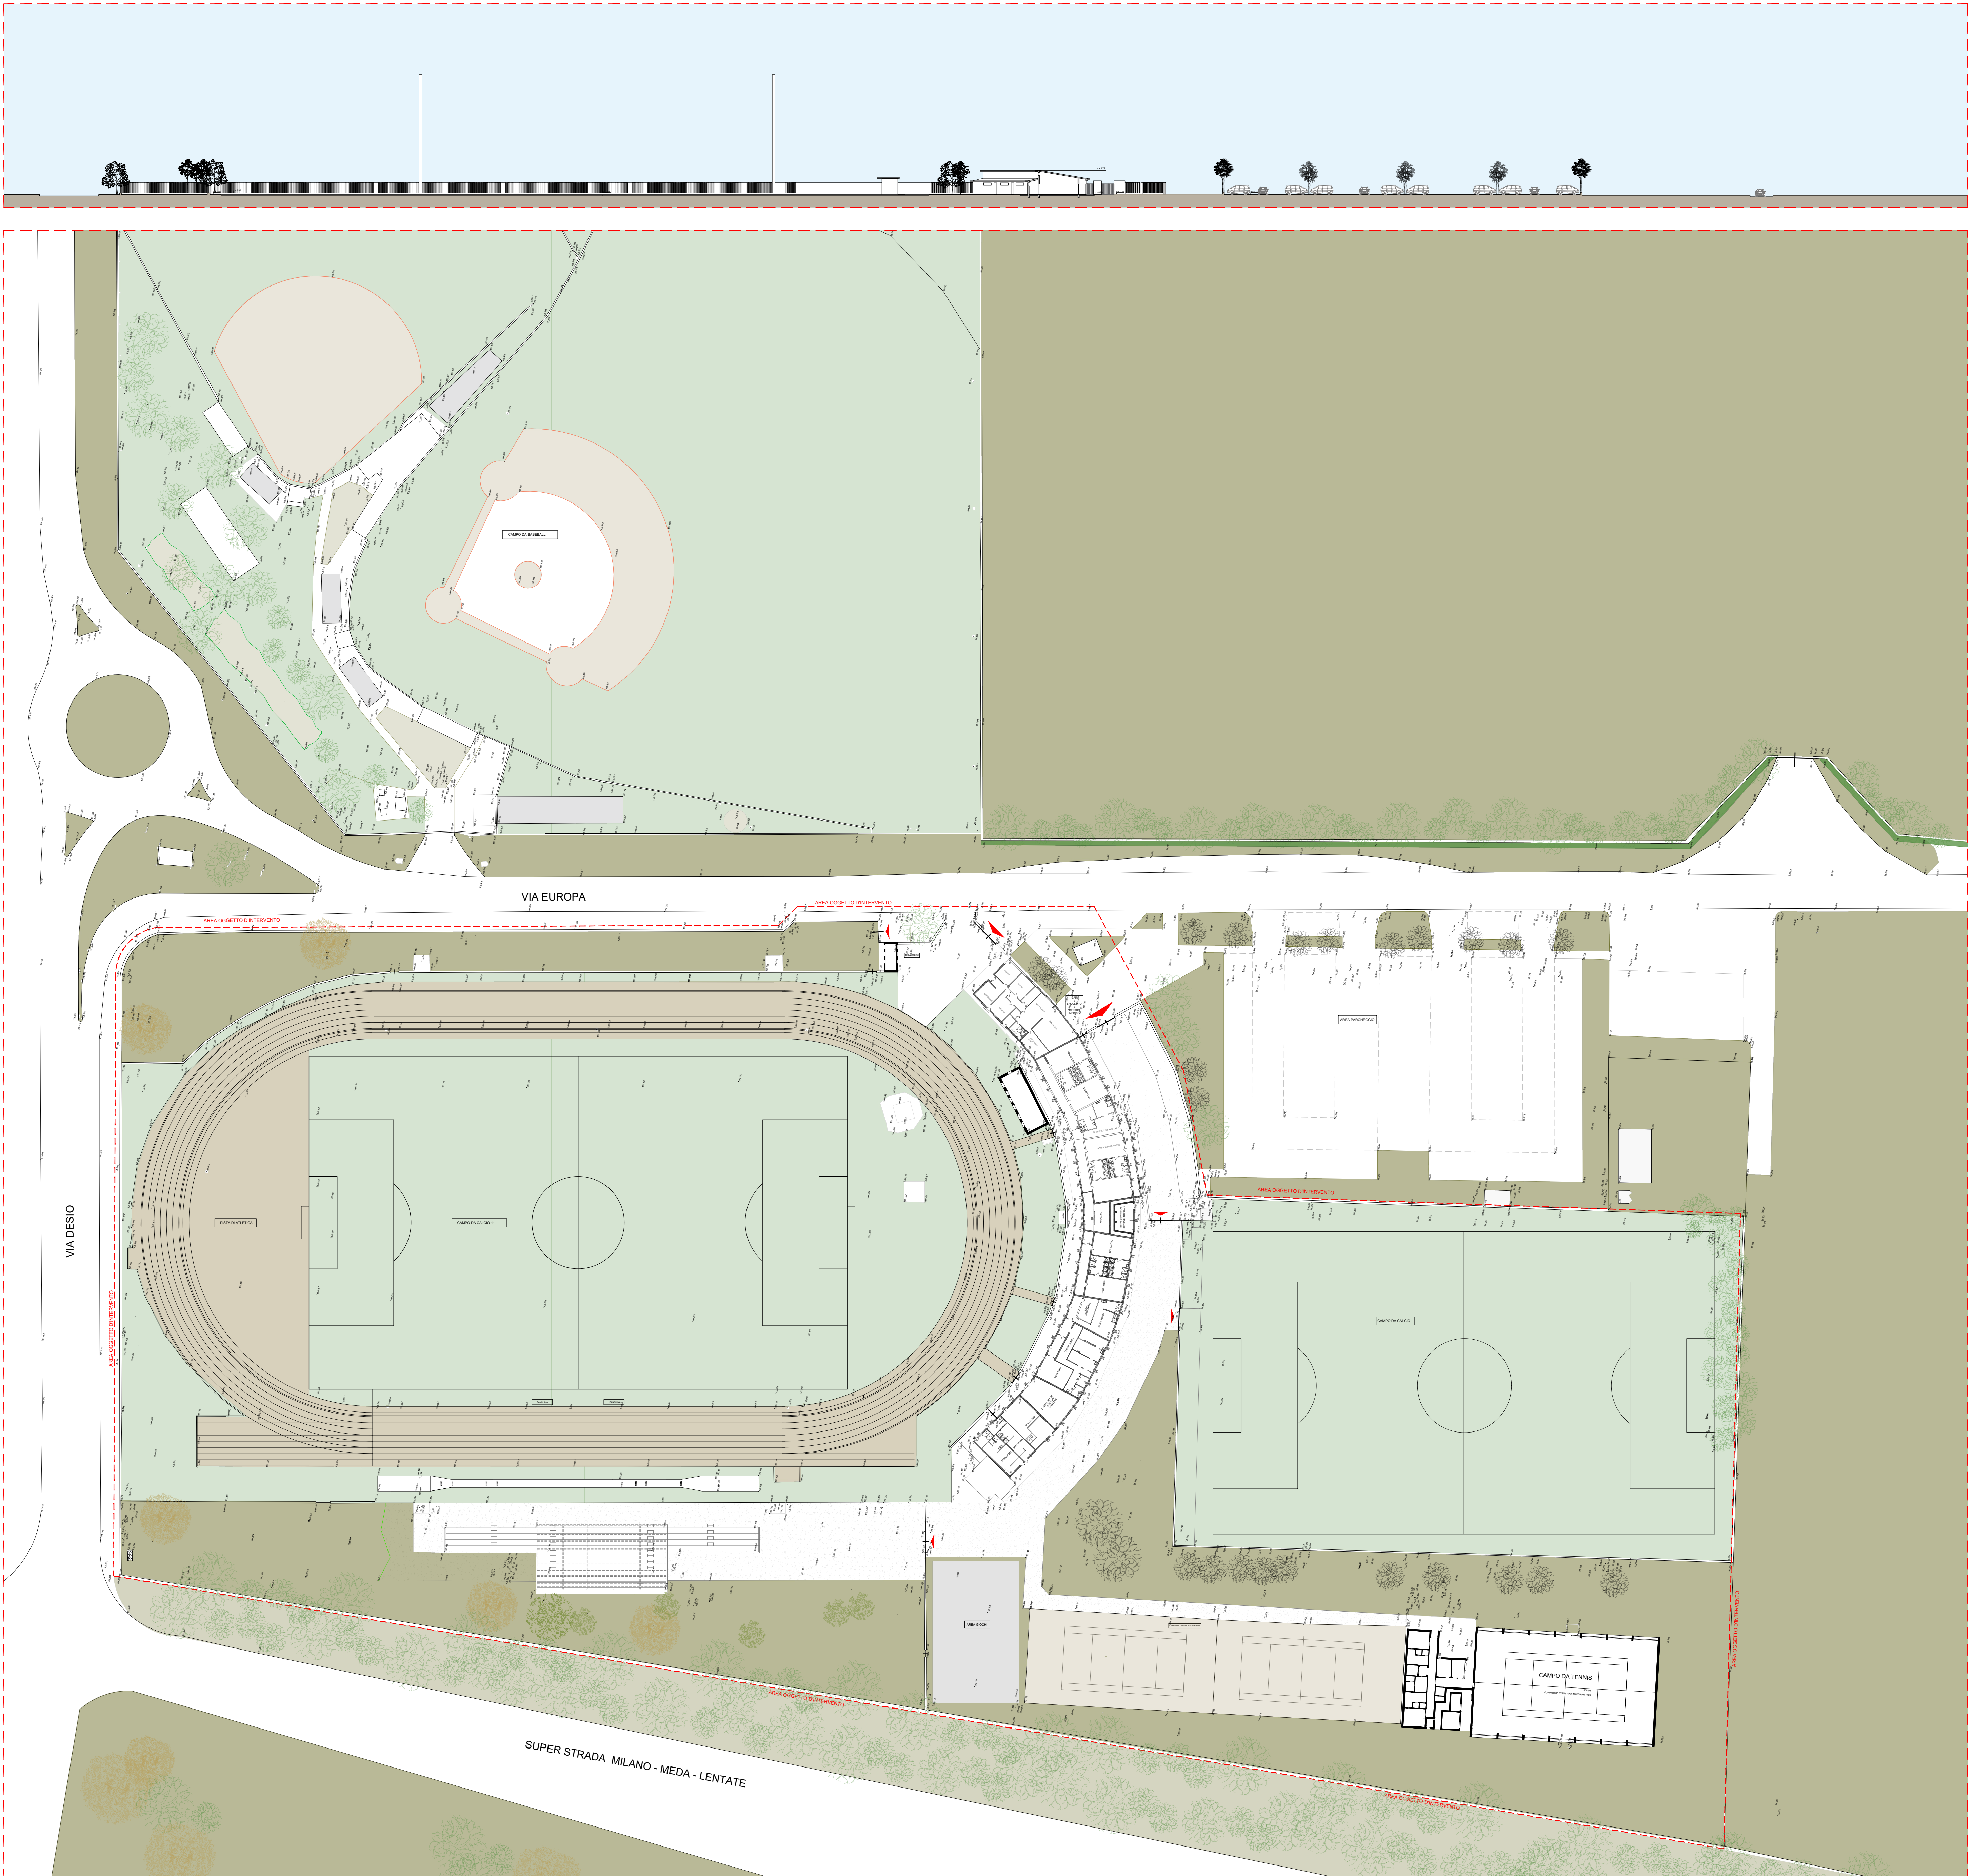

COMUNE DI BOVISIO MASCIOGO
Provincia di Monza e della Brianza

APPALTO INTEGRATO DEI LAVORI DI RIQUALIFICAZIONE CENTRO SPORTIVO
FRANCO GIORGETTI IN VIA EUROPA
RIGENERAZIONE ED EFFICIENTAMENTO ENERGETICO
CUP: D98I21000160001 - CIG: 969096193E

FINANZIATO DALL'UNIONE EUROPEA
NEXT GENERATION EU
Finanziato dal "Piano Nazionale di Ripresa e Resilienza (PNRR)
Missione 5: Coesione e inclusione
Componente 2 - Infrastrutture sociali, famiglie, comunità e terzo settore
Investimento 2.1 - Investimenti in progetti di rigenerazione urbana, volti a ridurre situazioni di emarginazione e degrado sociale

PROGETTO DEFINITIVO - ESECUTIVO - FASE 2

PROGETTO ARCHITETTONICO

LO	ID	PR	ELABORATO	AGG	TITOLO ELABORATO	SCALA	DATA
BOV	CSFG	EXE	A	004	01	PIANTA PIANO TERRA STATO DI FATTO	22-01-2024

Versione	AGG	DESCRIZIONE	DATA
00	PRIMA EMISSIONE		01-12-2023
01	SECONDA EMISSIONE		22-01-2024

APPALTATORE



AR.CO LAVORI SOC. COOP. CONS.

IMPRESA ESECUTRICE



DAMIANI Costruzioni Srl

PROGETTISTA:



AEGIS SRL Cantarelli & Partners
Via Rodi 61 - 25124 Brescia

COORDINATORE DEL GRUPPO DI PROGETTAZIONE

Arch. Nicola Cantarelli

PROGETTO ARCHITETTONICO

Arch. Nicola Cantarelli

PROGETTO STRUTTURALE

Ing. Stefano Tortella

PROGETTO IMPIANTI ELETTRICI E SPECIALI

Ing. Marco Cristini

PROGETTO IMPIANTI MECCANICI

Ing. Marco Cristini

PROGETTO ANTINCENDIO

Ing. Marco Cristini

COORDINATORE DELLA SICUREZZA IN FASE DI

PROGETTAZIONE Arch. Eugenio Saggio