

PLANIVOLUMETRICO STATO DI FATTO
Scala 1.500

Centro Sportivo
Sezione campi da Baseball

Nuovo tratto di Pista Ciclabile
offerto come miglioria

Edificio A1_Spogliatoio di Calcio

Edificio A_Edificio polifunzionale

Pista di atletica

Campo da Calcio


Campo da Tennis coperto + spogliatoio

Campi da Tennis all'aperto + nuova
pista di ateltica rettilinea

Campo da Calcio

Edificio A2_Spogliatoio Atletica - misto

Tribune

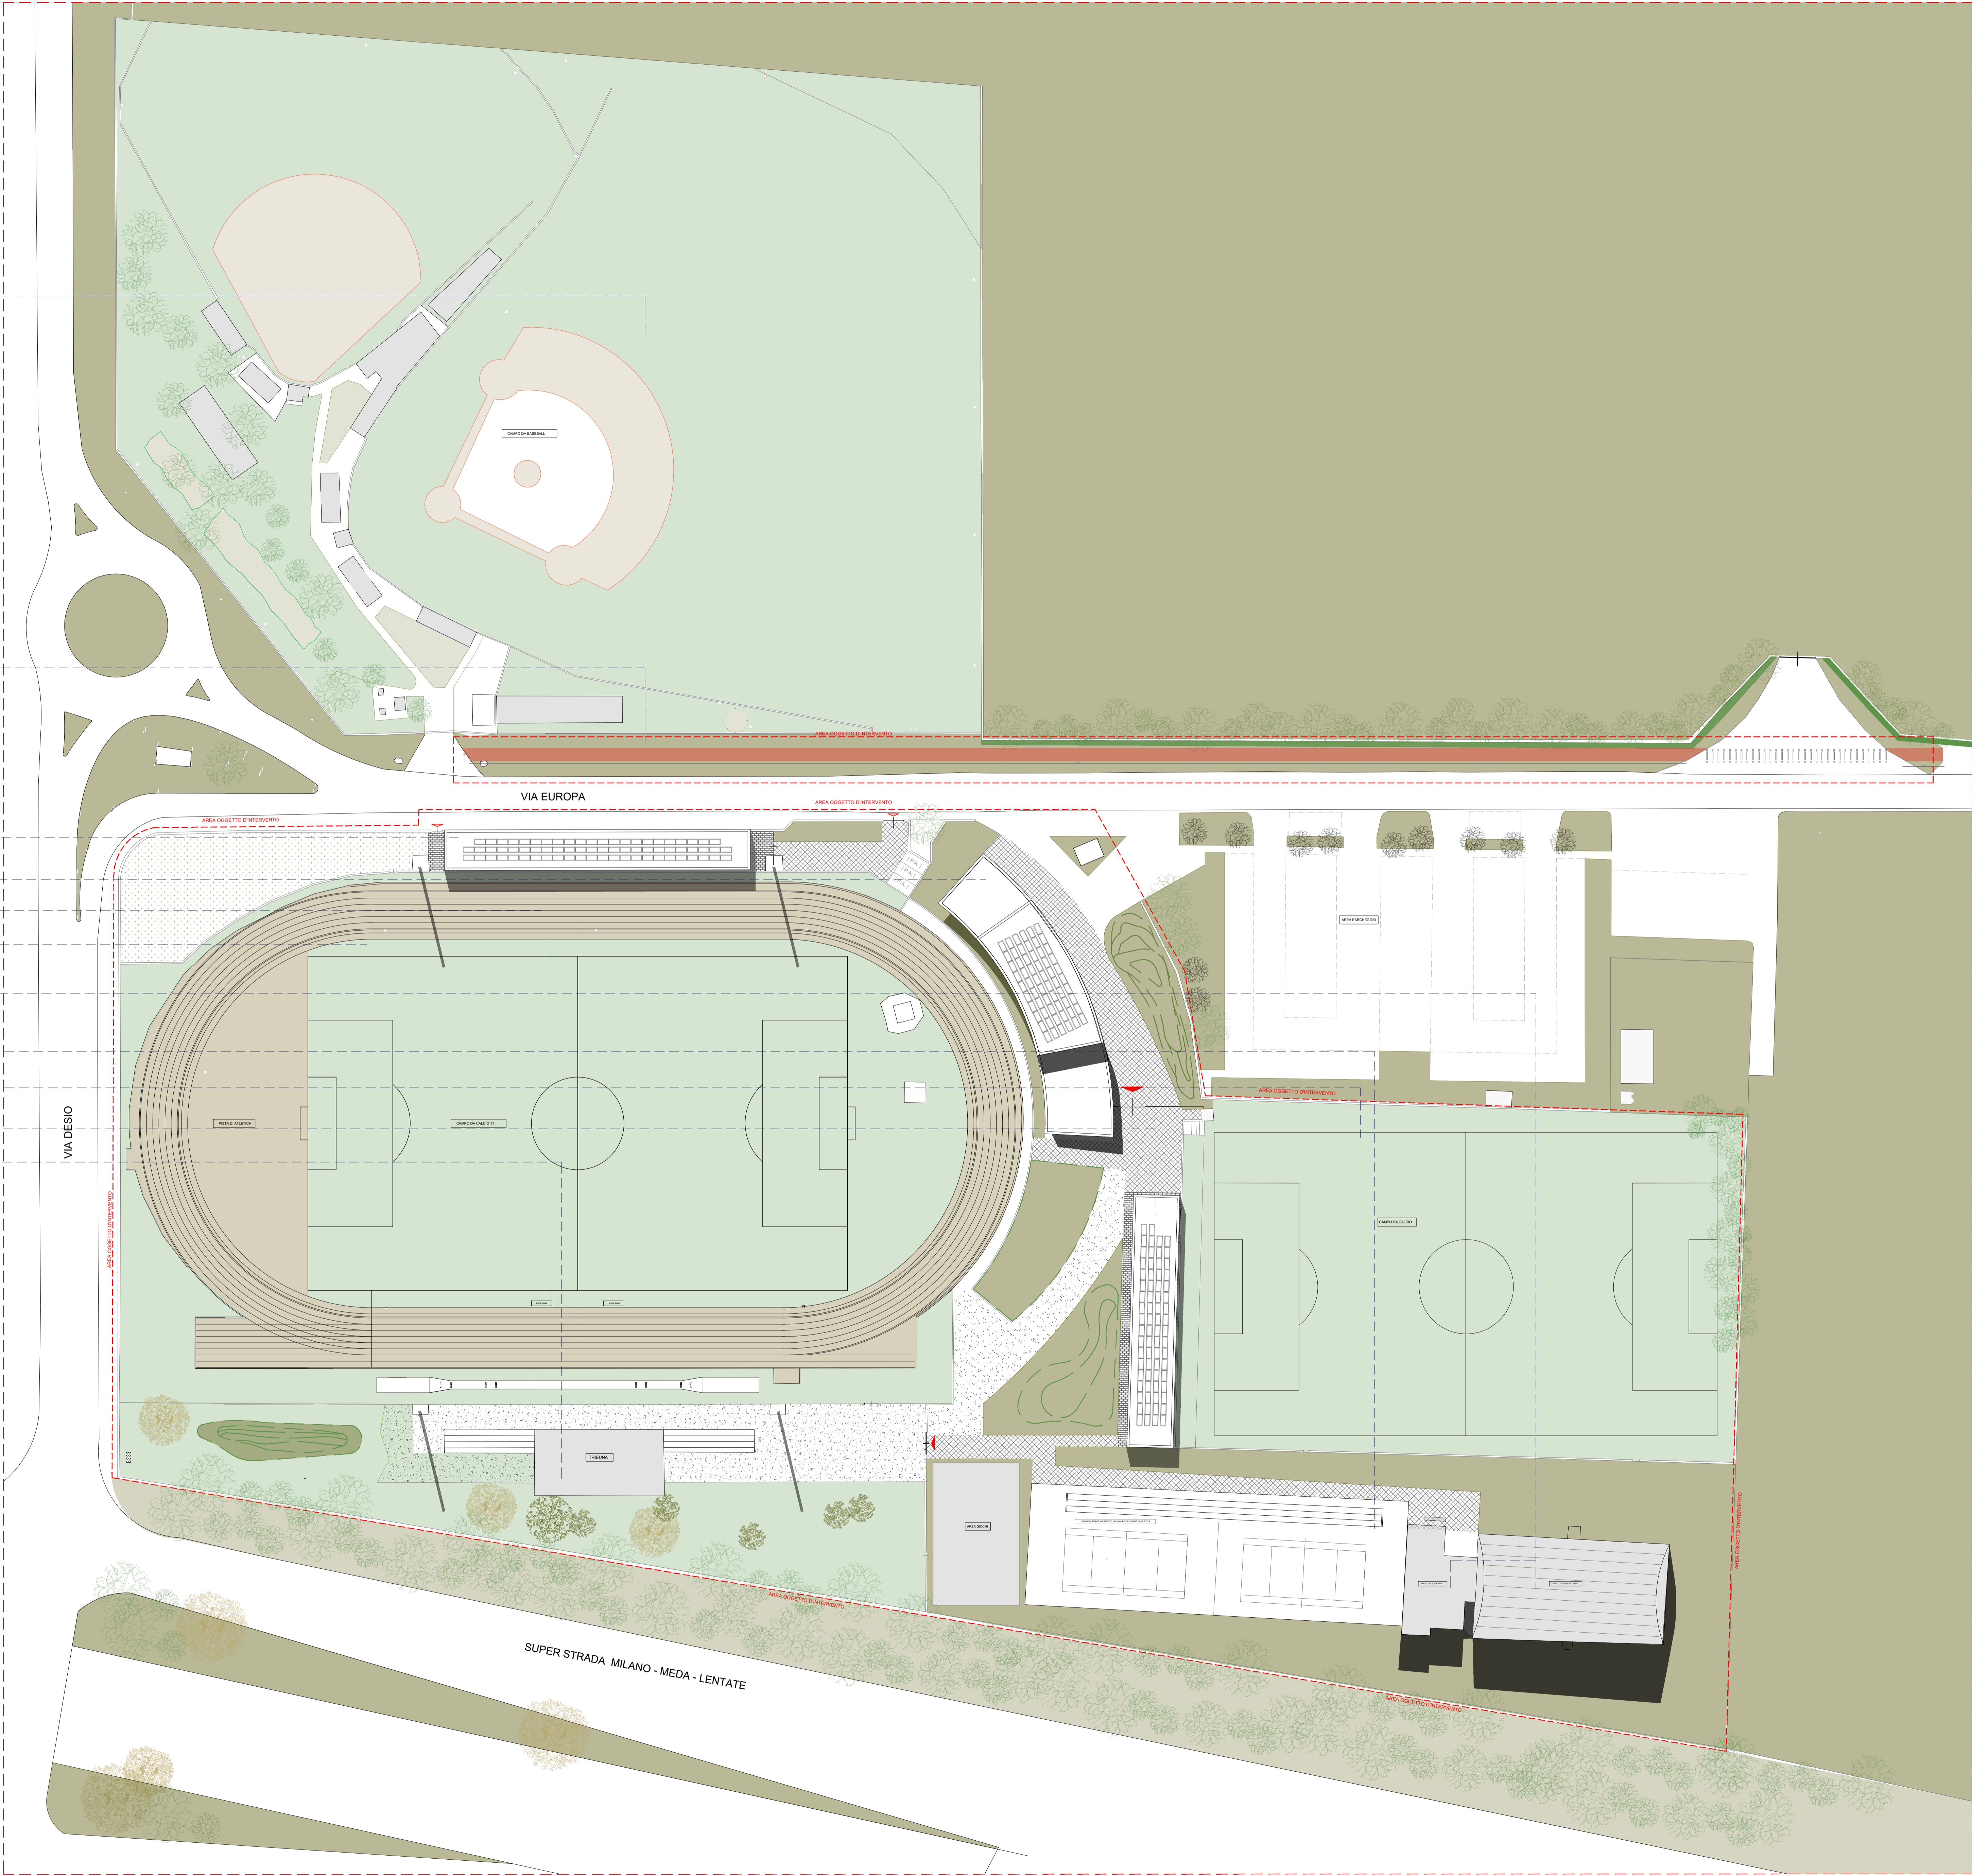

COMUNE DI BOVISIO MASCIAGO
Provincia di Monza e della Brianza

APPALTO INTEGRATO DEI LAVORI DI RIQUALIFICAZIONE CENTRO SPORTIVO
FRANCO GIORGETTI IN VIA EUROPA
RIGENERAZIONE ED EFFICIENTAMENTO ENERGETICO
CUP: D98I21000160001 - CIG: 969096193E



FINANZIATO DALL'UNIONE EUROPEA
NEXT GENERATION EU

Finanziato dal "Piano Nazionale di Ripresa e Resilienza (PNRR)
Missione 5: Coesione e inclusione
Componente 2 - Infrastrutture sociali, famiglie, comunità e terzo settore
Investimento 2.1 - Investimenti in progetti di rigenerazione urbana, volti a ridurre situazioni di emarginazione e degrado sociale

PROGETTO DEFINITIVO - ESECUTIVO - FASE 2

PROGETTO ARCHITETTONICO

LO	ID	PR	ELABORATO	AGG	TITOLO ELABORATO	SCALA	DATA
BOV	CSFG	EXE	A	005	00	PLANIVOLUMETRICO STATO DI PROGETTO	1:300

AGG	DESCRIZIONE	DATA
00	PRIMA EMISSIONE	01-12-2023

APPALTATORE



AR.CO LAVORI SOC. COOP. CONS.

IMPRESA ESECUTRICE



DAMIANI Costruzioni Srl

PROGETTISTA:



AEGIS SRL Cantarelli & Partners
Via Rodi 61 - 25124 Brescia

COORDINATORE DEL GRUPPO DI PROGETTAZIONE
Arch. Nicola Cantarelli

PROGETTO ARCHITETTONICO
Arch. Nicola Cantarelli

PROGETTO STRUTTURALE
Ing. Stefano Tortella

PROGETTO IMPIANTI ELETTRICI E SPECIALI
Ing. Marco Crisini

PROGETTO IMPIANTI MECCANICI
Ing. Marco Crisini

PROGETTO ANTINCENDIO
Ing. Marco Crisini

COORDINATORE DELLA SICUREZZA IN FASE DI
PROGETTAZIONE Arch. Eugenio Sablotta