


SEZIONE URBANA STATO DI PROGETTO  
Scala 1.500

PIANTA PIANO TERRA STATO DI PROGETTO  
Scala 1.500

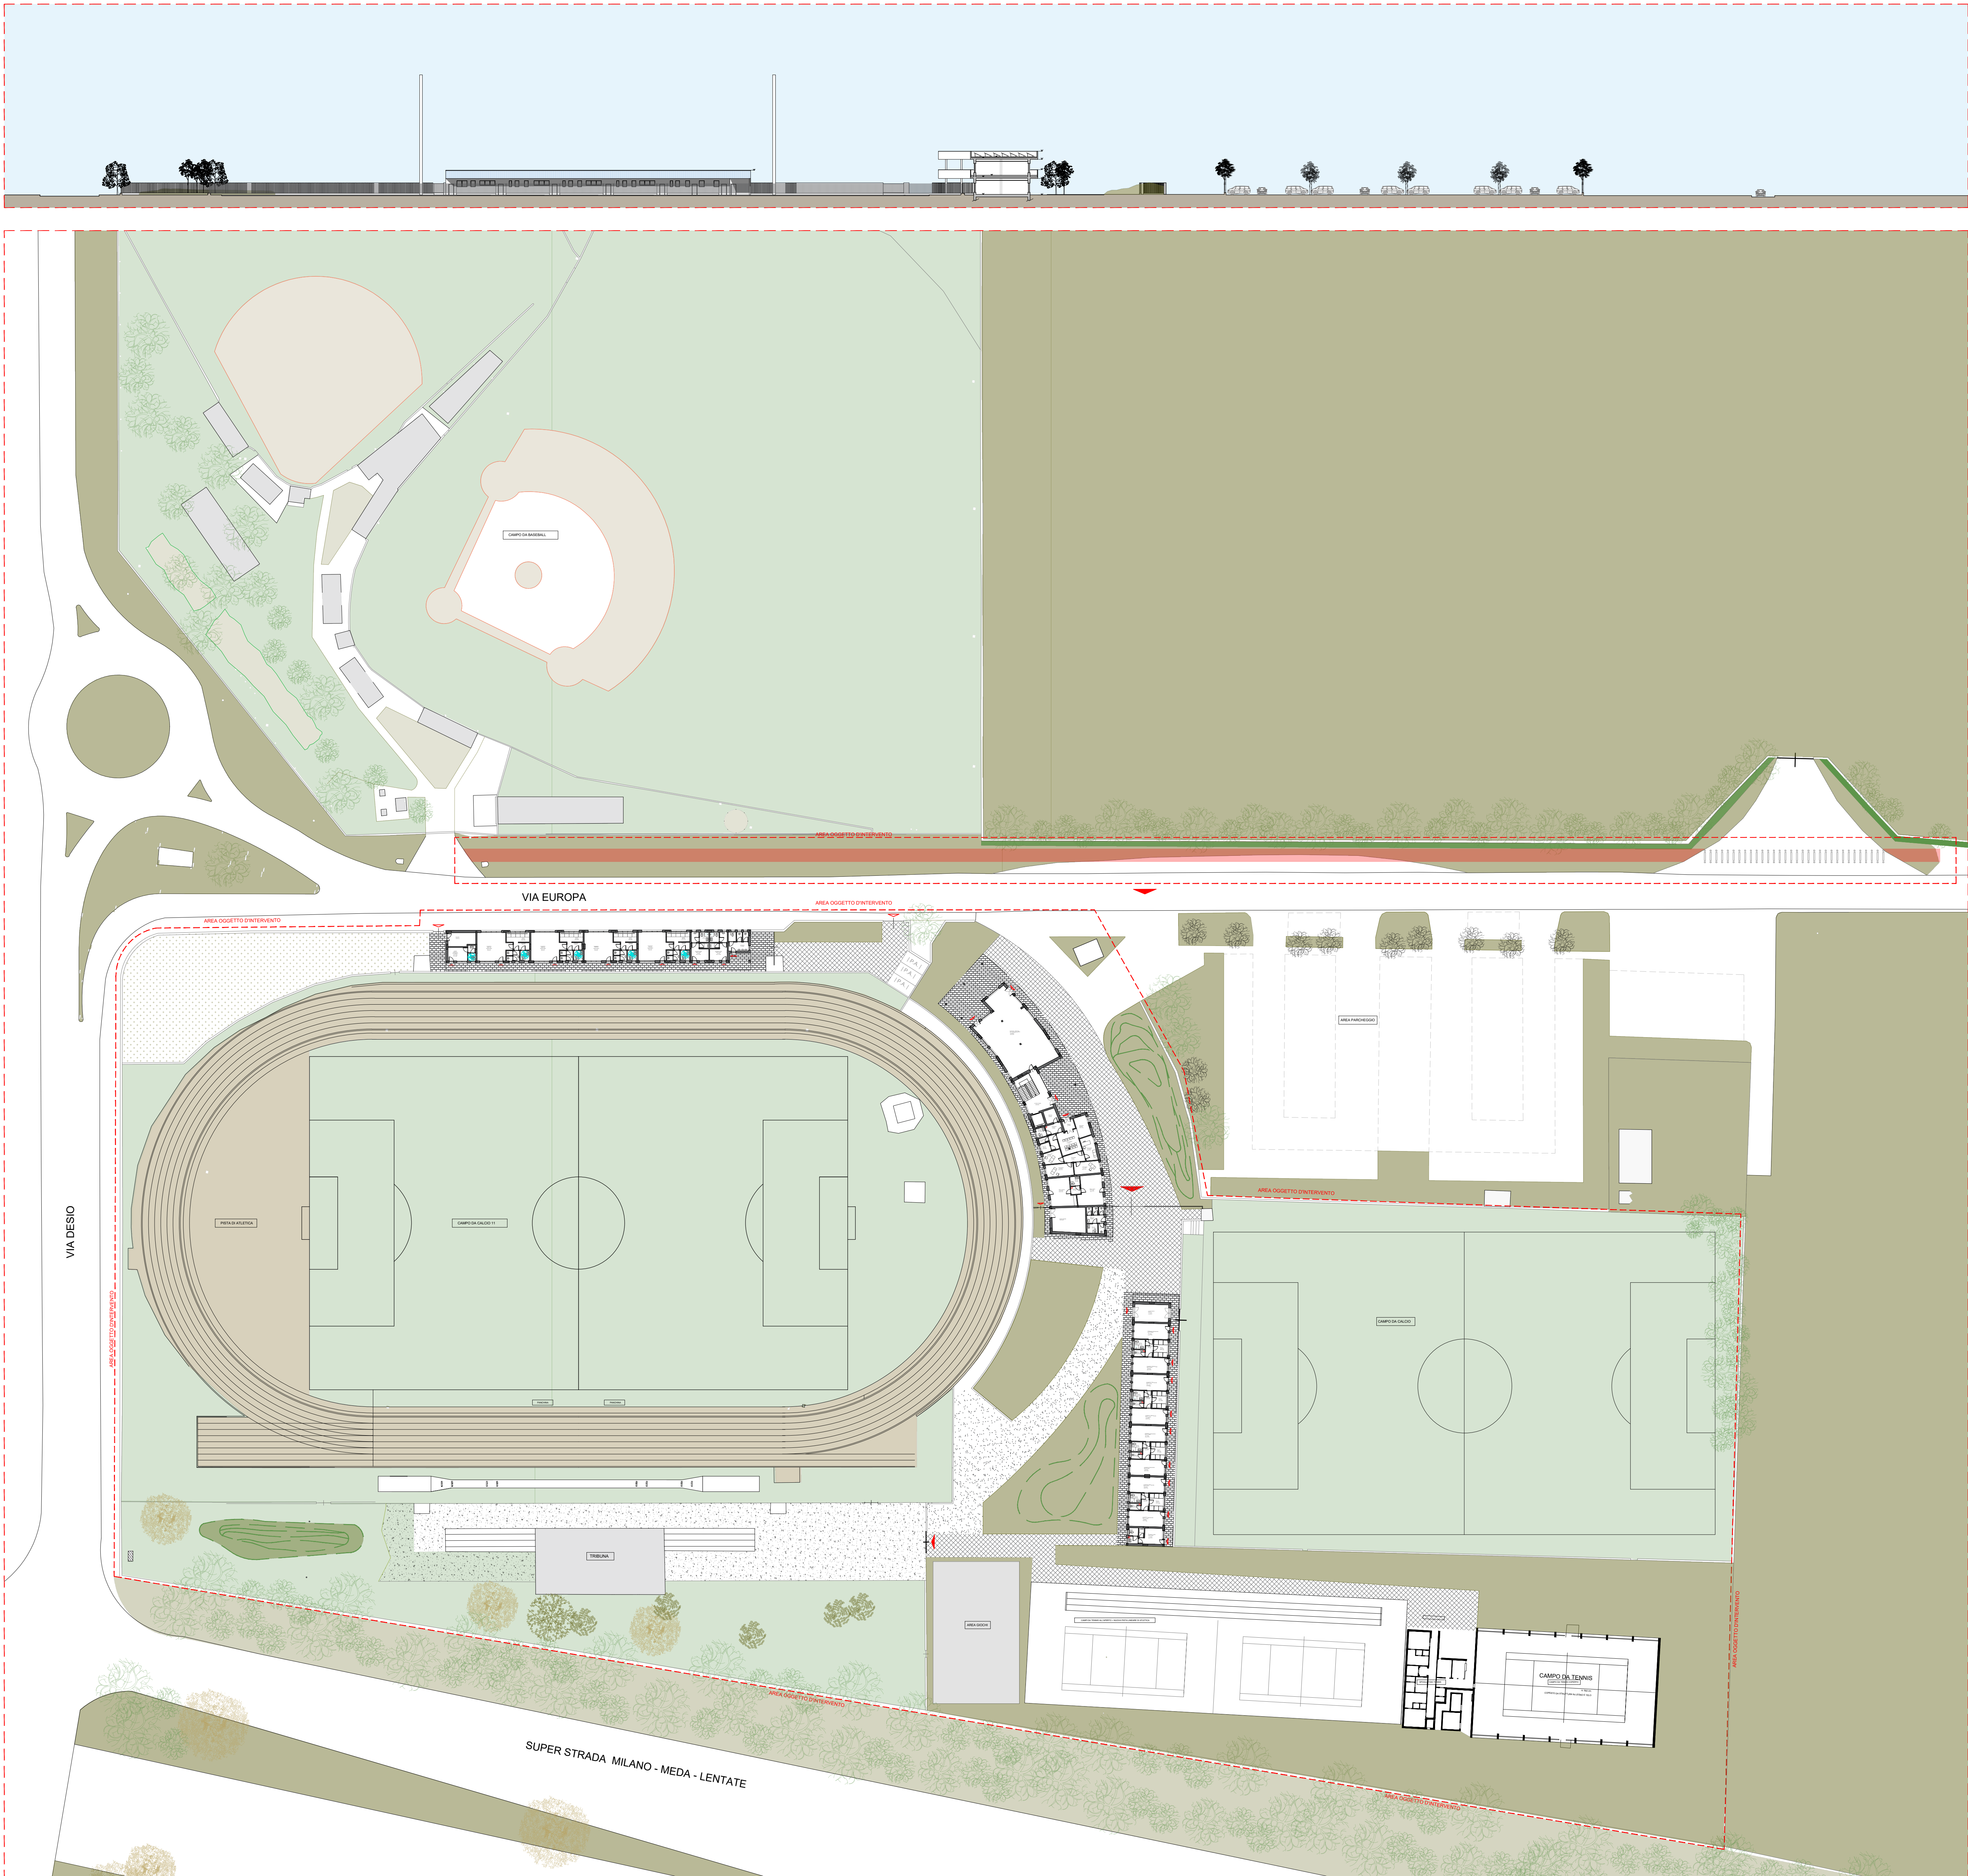



COMUNE DI BOVISIO MASCIAGO  
Provincia di Monza e della Brianza

APPALTO INTEGRATO DEI LAVORI DI RIQUALIFICAZIONE CENTRO SPORTIVO  
FRANCO GIORGETTI IN VIA EUROPA  
RIGENERAZIONE ED EFFICIENTAMENTO ENERGETICO  
CUP: D98I21000160001 - CIG: 969096193E



FINANZIATO DALL'UNIONE EUROPEA  
NEXT GENERATION EU

Finanziato dal Piano Nazionale di Ripresa e Resilienza (PNRR)  
Missione 5: Coesione e inclusione  
Componente 2 - Infrastrutture sociali, famiglie, comunità e terzo settore  
Investimento 2.1 - Investimenti in progetti di rigenerazione urbana, volti a ridurre situazioni di emarginazione e degrado sociale

PROGETTO DEFINITIVO - ESECUTIVO - FASE 2  
PROGETTO ARCHITETTONICO

Codice elaborato							SCALA	DATA
LO	ID	PR	ELABORATO	AGG	TITOLO ELABORATO			
BOV	CSFG	EXE	A	006	00	PIANTA PIANO TERRA STATO DI PROGETTO	1:500	01-12-2023
Emissione								
AGG	DESCRIZIONE							DATA
00	PRIMA EMISSIONE							01-12-2023

APPALTATORE



IMPRESA ESECUTRICE



DAMIANI Costruzioni Srl

PROGETTISTA:



AEGIS SRL Cantarelli & Partners  
Via Rossi 61 - 25124 Brescia

COORDINATORE DEL GRUPPO DI PROGETTAZIONE  
Arch. Nicola Cantarelli

PROGETTO ARCHITETTONICO  
Arch. Nicola Cantarelli

PROGETTO STRUTTURALE  
Ing. Stefano Tortella

PROGETTO IMPIANTI ELETTRICI E SPECIALI  
Ing. Marco Cristini

PROGETTO IMPIANTI MECCANICI  
Ing. Marco Cristini

PROGETTO ANTINCENDIO  
Ing. Marco Cristini

COORDINATORE DELLA SICUREZZA IN FASE DI  
PROGETTAZIONE Arch. Eugenio Sagliocca