


INDIVIDUAZIONE STRATIGRAFIE
VERTICALI ED ORIZZONTALI

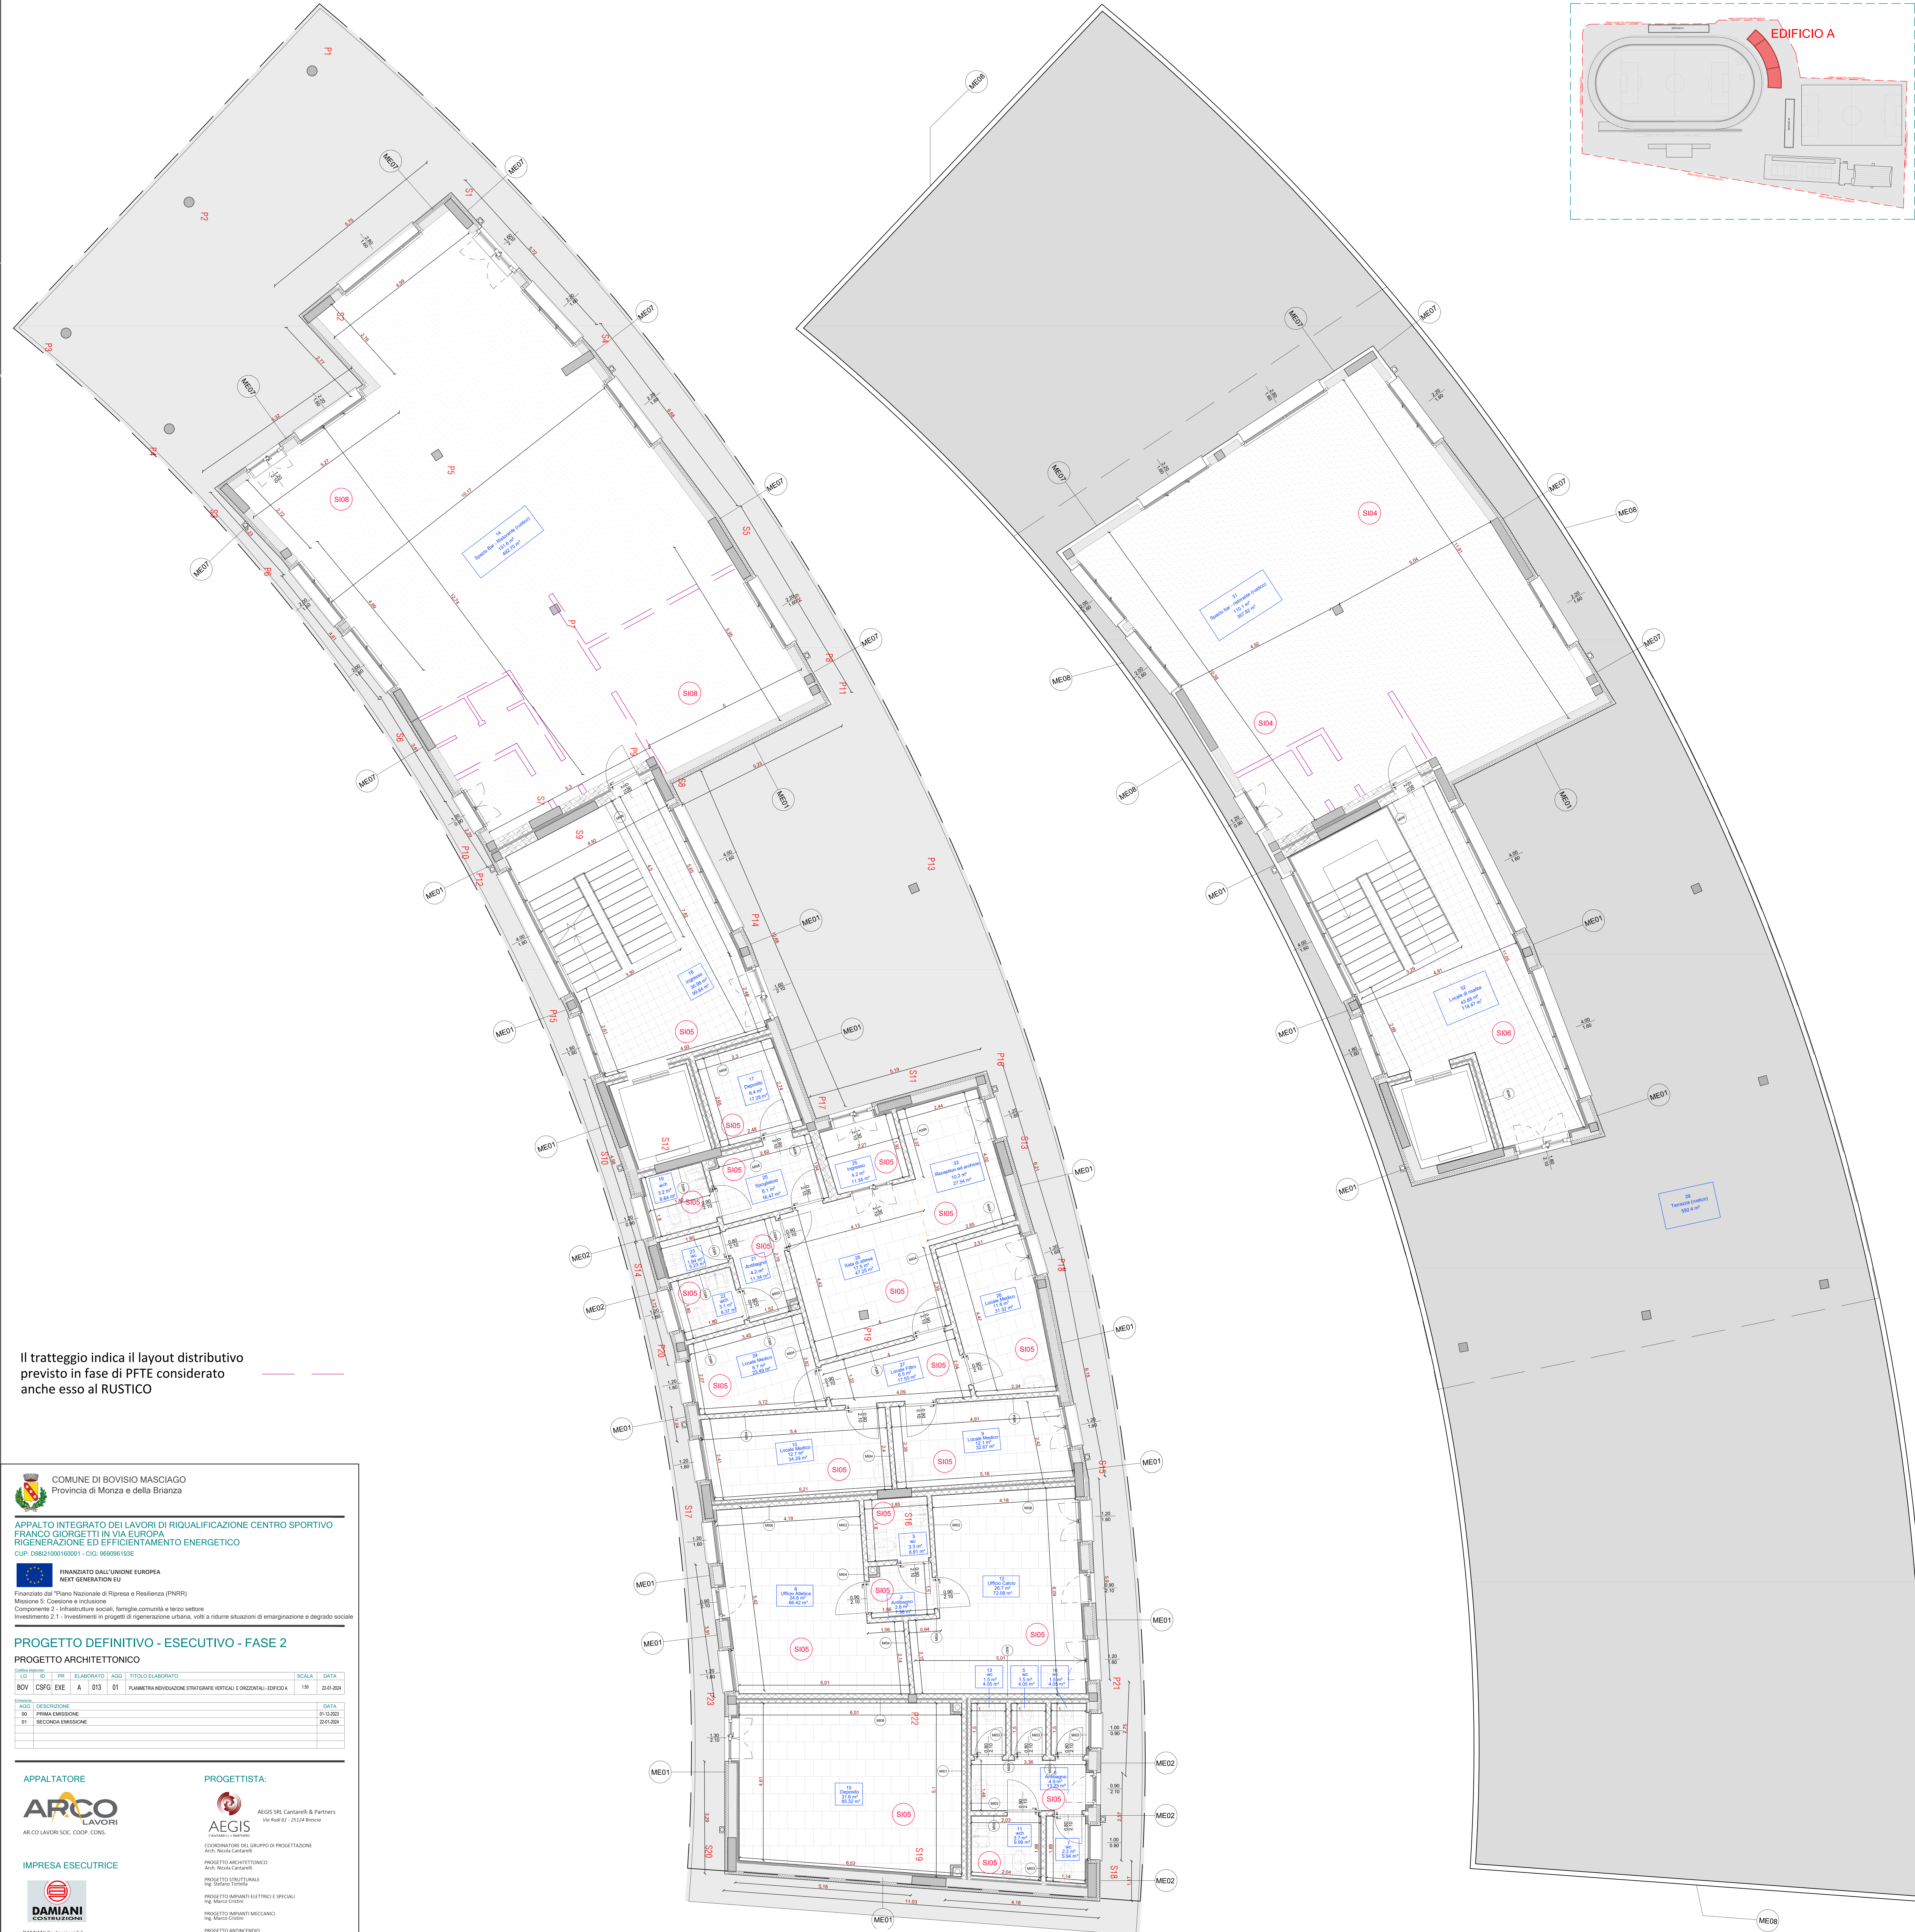

Il tratteggio indica il layout distributivo
previsto in fase di PFTE considerato
anche esso al RUSTICO



COMUNE DI BOVISIO MASCIAGO
Provincia di Monza e della Brianza

APPALTO INTEGRATO DEI LAVORI DI RIQUALIFICAZIONE CENTRO SPORTIVO
FRANCO GIORGETTI IN VIA EUROPA
RIGENERAZIONE ED EFFICIENTAMENTO ENERGETICO
CUP: 09B21000160001 - CIG: 980956193E



FINANZIATO DALL'UNIONE EUROPEA
NEXT GENERATION EU

Finanziato dal "Fondo Nazionale di Ripresa e Resilienza (PNRR)
Missione 5: Coesione e inclusione
Componente 2 - Infrastrutture sociali, famiglie, comunità e terzo settore
Investimento 2.1 - investimenti in progetti di rigenerazione urbana, volti a ridurre situazioni di emarginazione e degrado sociale

PROGETTO DEFINITIVO - ESECUTIVO - FASE 2
PROGETTO ARCHITETTONICO

LO	ID	PR	ELABORATO	AGI	TITOLO ELABORATO	SCALA	DATA	
BOV	CSFG	EXE	A	013	01	PLANIMETRIA INDIVIDUAZIONE STRATIGRAFIE VERTICALI E ORIZZONTALI - EDIFICIO A	1:50	20/01/2024

DATA	DESCRIZIONE
21/12/2023	00 - PRIMA EMISSIONE
20/01/2024	01 - SECONDA EMISSIONE

APPALTATORE



AR.CO LAVORI SOC. COOP. CONS.

IMPRESA ESECUTRICE



DAMIANI COSTRUZIONI S.r.l.

PROGETTISTA:



AEGIS SRL Cantarelli & Partners
Via Rodi 61 - 20124 Brescia

COORDINATORE DEL GRUPPO DI PROGETTAZIONE
AUT. NICOLA CANTARELLI

PROGETTO ARCHITETTONICO
AUT. NICOLA CANTARELLI

PROGETTO TIPO FUNZIONALE
ING. STEFANO TONELLI

PROGETTO IMPIANTI ELETTRICI E SPECIALI
ING. MARCO CRIVELLI

PROGETTO IMPIANTI MECCANICI
ING. MARCO CRIVELLI

PROGETTO ANTINCENDIO
ING. MARCO CRIVELLI

COORDINATORE DELLA SICUREZZA IN FASE DI PROGETTAZIONE
AUT. LIGABIO SAPPALÀ