


ABACO DEI LOCALI

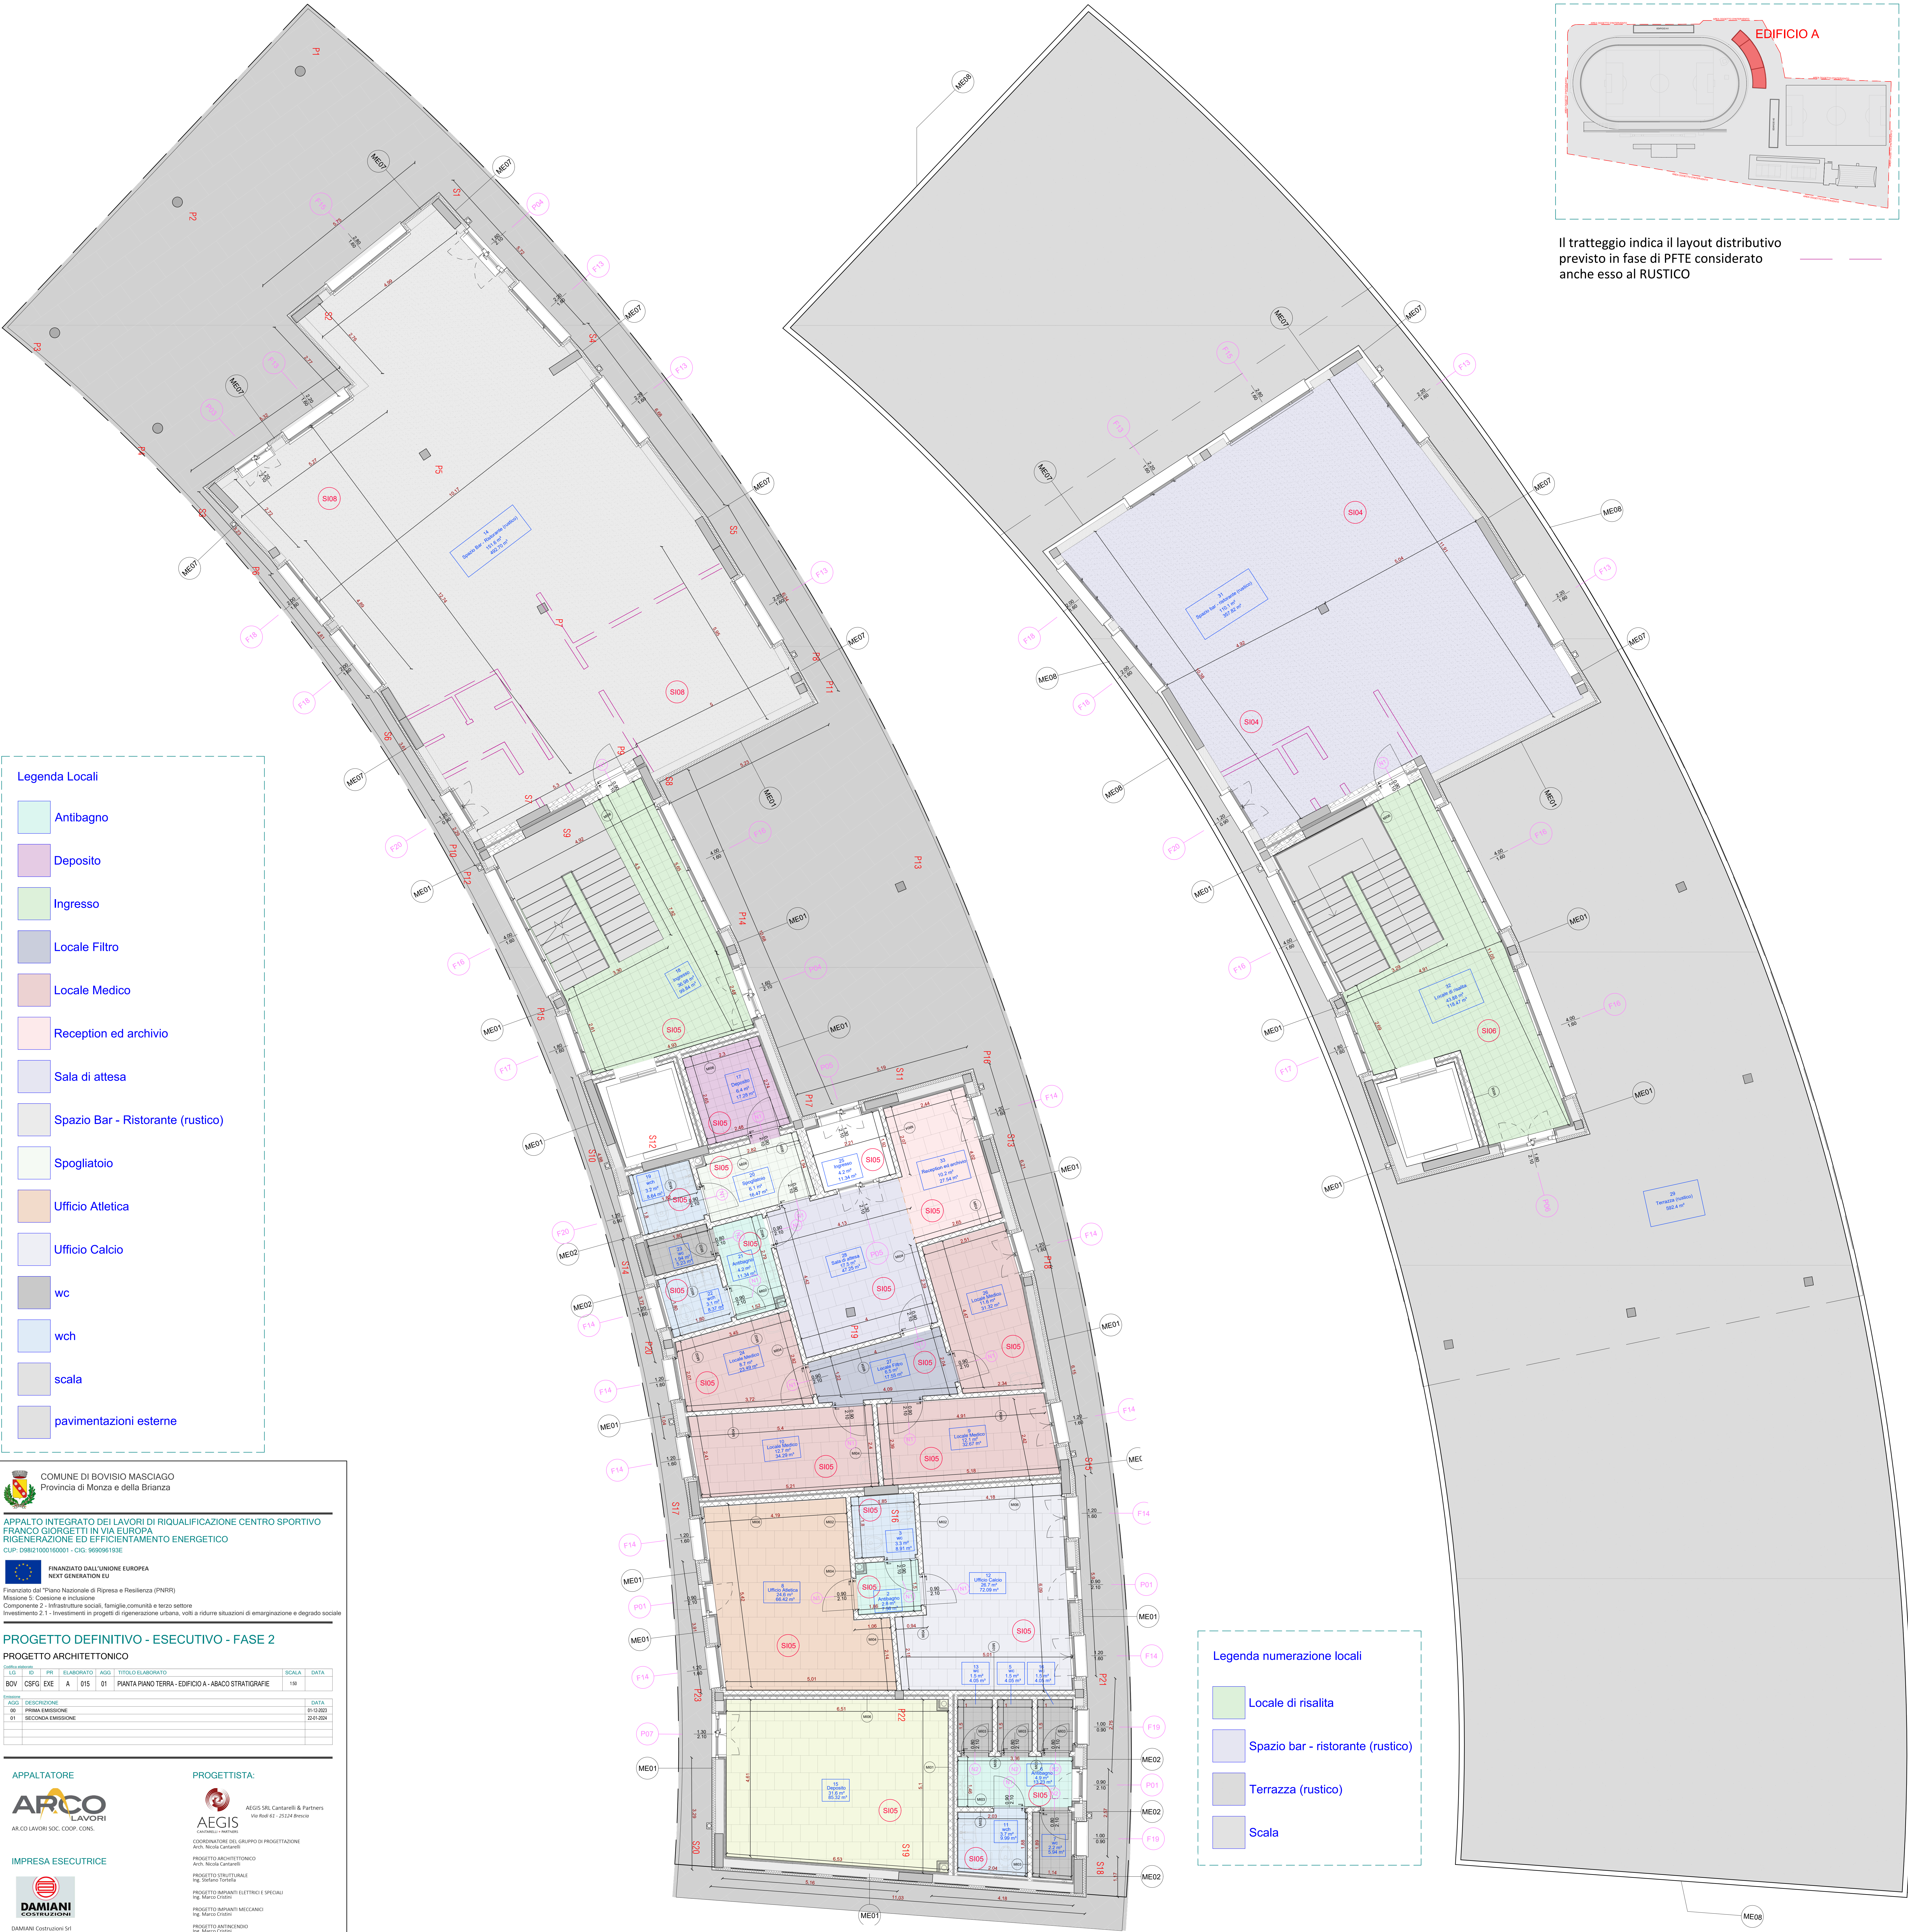



COMUNE DI BOVISIO MASCIAGO
Provincia di Monza e della Brianza

APPALTO INTEGRATO DEI LAVORI DI RIQUALIFICAZIONE CENTRO SPORTIVO FRANCO GIORGETTI IN VIA EUROPA
RIGENERAZIONE ED EFFICIENTAMENTO ENERGETICO
CUP: 09821000160001 - CIG: 969596193E



FINANZIATO DALL'UNIONE EUROPEA
NEXT GENERATION EU

Finanziato dal "Fondo Nazionale di Ripresa e Resilienza" (PNRR)
Missione 5: Coesione e inclusione
Componente 2 - Infrastrutture sociali, famiglia, comunità e terzo settore
Investimento 2.1 - Investimenti in progetti di rigenerazione urbana, volti a ridurre situazioni di emarginazione e degrado sociale

PROGETTO DEFINITIVO - ESECUTIVO - FASE 2
PROGETTO ARCHITETTONICO

LS	ID	PR	ELABORATO	AGD	TITOLO ELABORATO	SCALA	DATA
BOV	CSFG	EXE	A	015	01	PIANTA PIANO TERRA - EDIFICIO A - ABACO STRATEGICHE	1/50

AGD	DESCRIZIONE	DATA
00	PRIMA EMISSIONE	01.10.2022
01	SECONDA EMISSIONE	20.03.2024

APPALTATORE



ARCO LAVORI SOC. COOP. CONS.

IMPRESA ESECUTRICE



DAMIANI Costruzioni Srl

PROGETTISTA:



AEGIS SRL Cantarelli & Partners
Via Rob. 82 - 25124 Brescia

COORDINATORE DEL GRUPPO DI PROGETTAZIONE
Arch. Nicola Castellanelli

PROGETTO ARCHITETTONICO
Arch. Nicola Castellanelli

PROGETTO STRUTTURALE
Ing. Stefano Torralba

PROGETTO IMPIANTI ELETTRICI E SPECIALI
Ing. Marco Cristini

PROGETTO IMPIANTI MECCANICI
Ing. Marco Cristini

PROGETTO ANTINCENDIO
Ing. Marco Cristini

COORDINATORE DELLA SICUREZZA IN FASE DI PROGETTAZIONE Arch. Eugenio Saguto