


ABACO DEI SERRAMENTI

ID Elemento	F13	F14	F15	F16	F17	F18	F19	F20	P01	P03	P04	P05	P06	P07	N1	N2
Nome finestra/porta	Serramento n.3 ante apribili di cui una a ribalta	Serramento n.2 ante apribili con possibilità a ribalta	Serramento n.4 ante apribili con possibilità a ribalta	Serramento n.4 ante apribili con possibilità a ribalta	Serramento n.3 ante apribili di cui una a ribalta	Serramento n.3 ante apribili di cui una a ribalta	Serramento n.1 ante aribile con possibilità a ribalta	Serramento n.1 ante aribile con possibilità a ribalta	Portoncino d'ingresso doppio battente con profili in acciaio e pannelli in legno	N.2 porte a battente esterne	N.2 porte a battente esterne	N.2 porte a battente esterne	N.2 porte a battente esterne	Portoncino d'ingresso doppio battente con profili in acciaio e pannelli in legno	Porto a battente interna	Porto a battente interna
Quantità	7	10	2	5	2	4	2	3	3	1	2	2	1	1	16	5
Dim. L x H	220 x 160	120 x 160	280 x 160	400 x 160	180 x 160	200 x 160	100 x 90	120 x 90	90 x 210	120 x 210	160 x 210	130 x 210	180 x 210	130 x 210	90 x 210	80 x 210
Altezza davanzale	100	100	100	100	100	100	167	167	003	003	003	003	003	003	003	003
Simbolo in pianta																
Vista in prospettiva																

PIANO TERRA

PIANO PRIMO

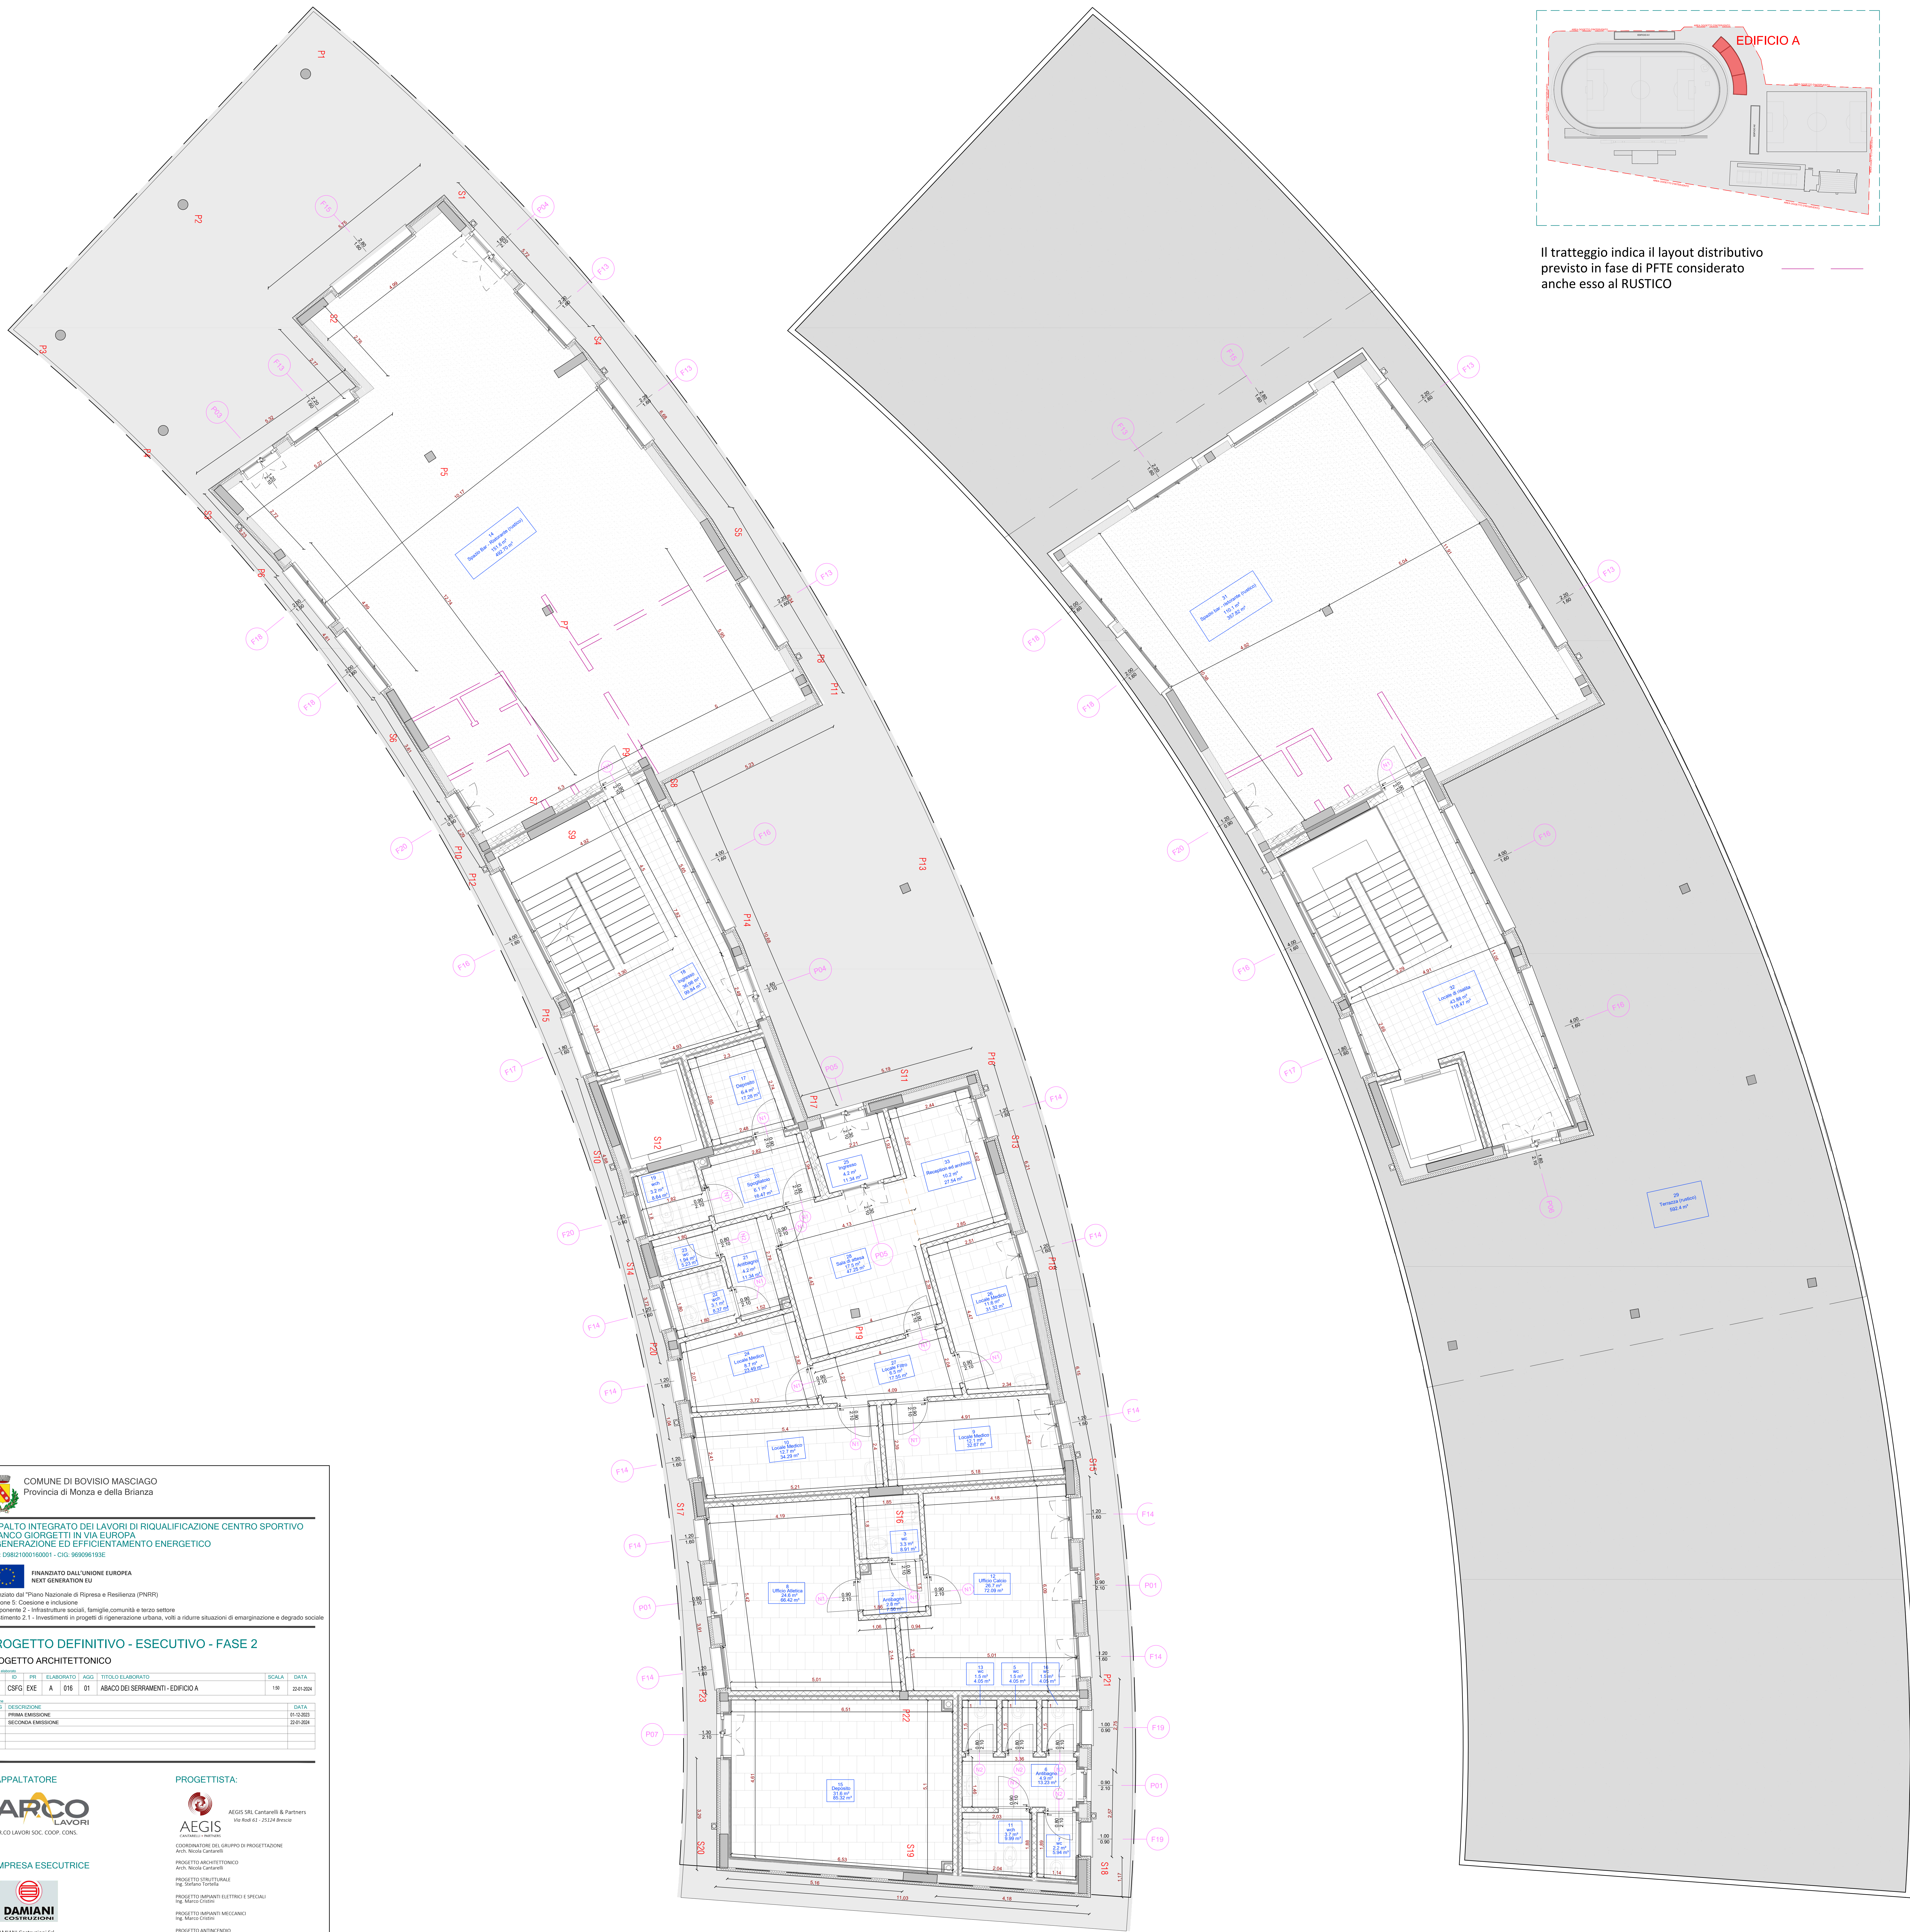

Il tratteggio indica il layout distributivo previsto in fase di PFTE considerato anche esso al RUSTICO



COMUNE DI BOVISIO MASCIAGO

Provincia di Monza e della Brianza

APPALTO INTEGRATO DEI LAVORI DI RIQUALIFICAZIONE CENTRO SPORTIVO FRANCO GIORGETTI IN VIA EUROPA

RIGENERAZIONE ED EFFICIENTAMENTO ENERGETICO

CUP: D9821000160001 - CIG: 969056193E



FINANZIATO DALL'UNIONE EUROPEA

NEXT GENERATION EU

Finanziato dal "Piano Nazionale di Ripresa e Resilienza (PNRR)


Componente 2 - Infrastrutture sociali, famiglie, comunità e terzo settore

Investimento 2.1 - Investimenti in progetti di rigenerazione urbana, volte a ridurre situazioni di emarginazione e degrado sociale

PROGETTO DEFINITIVO - ESECUTIVO - FASE 2

PROGETTO ARCHITETTONICO

US	FO	PR	ELABORATO	AGG	TITOLO ELABORATO	SCALA	DATA

APPALTATORE



ARCO LAVORI SOC. COOP. CONS.

PROGETTISTA:



AEGIS SRL Cantarelli & Partners

COORDINATORE DEL GRUPPO DI PROIEZIONE
Arch. Nicola Cantarelli

PROGETTO ARCHITETTONICO
Arch. Nicola Cantarelli


PROGETTO IMPIANTI ELETTRICI E SPECIALI



COORDINATORE DELLA SICUREZZA IN FASE DI PROIEZIONE Arch. Valter Taglietta Ing. Valter Taglietta

IMPRESA ESECUTRICE



DAMIANI
CONSTRUTZIONI

DAMIANI Costruzioni Srl