




Prospetto ovest

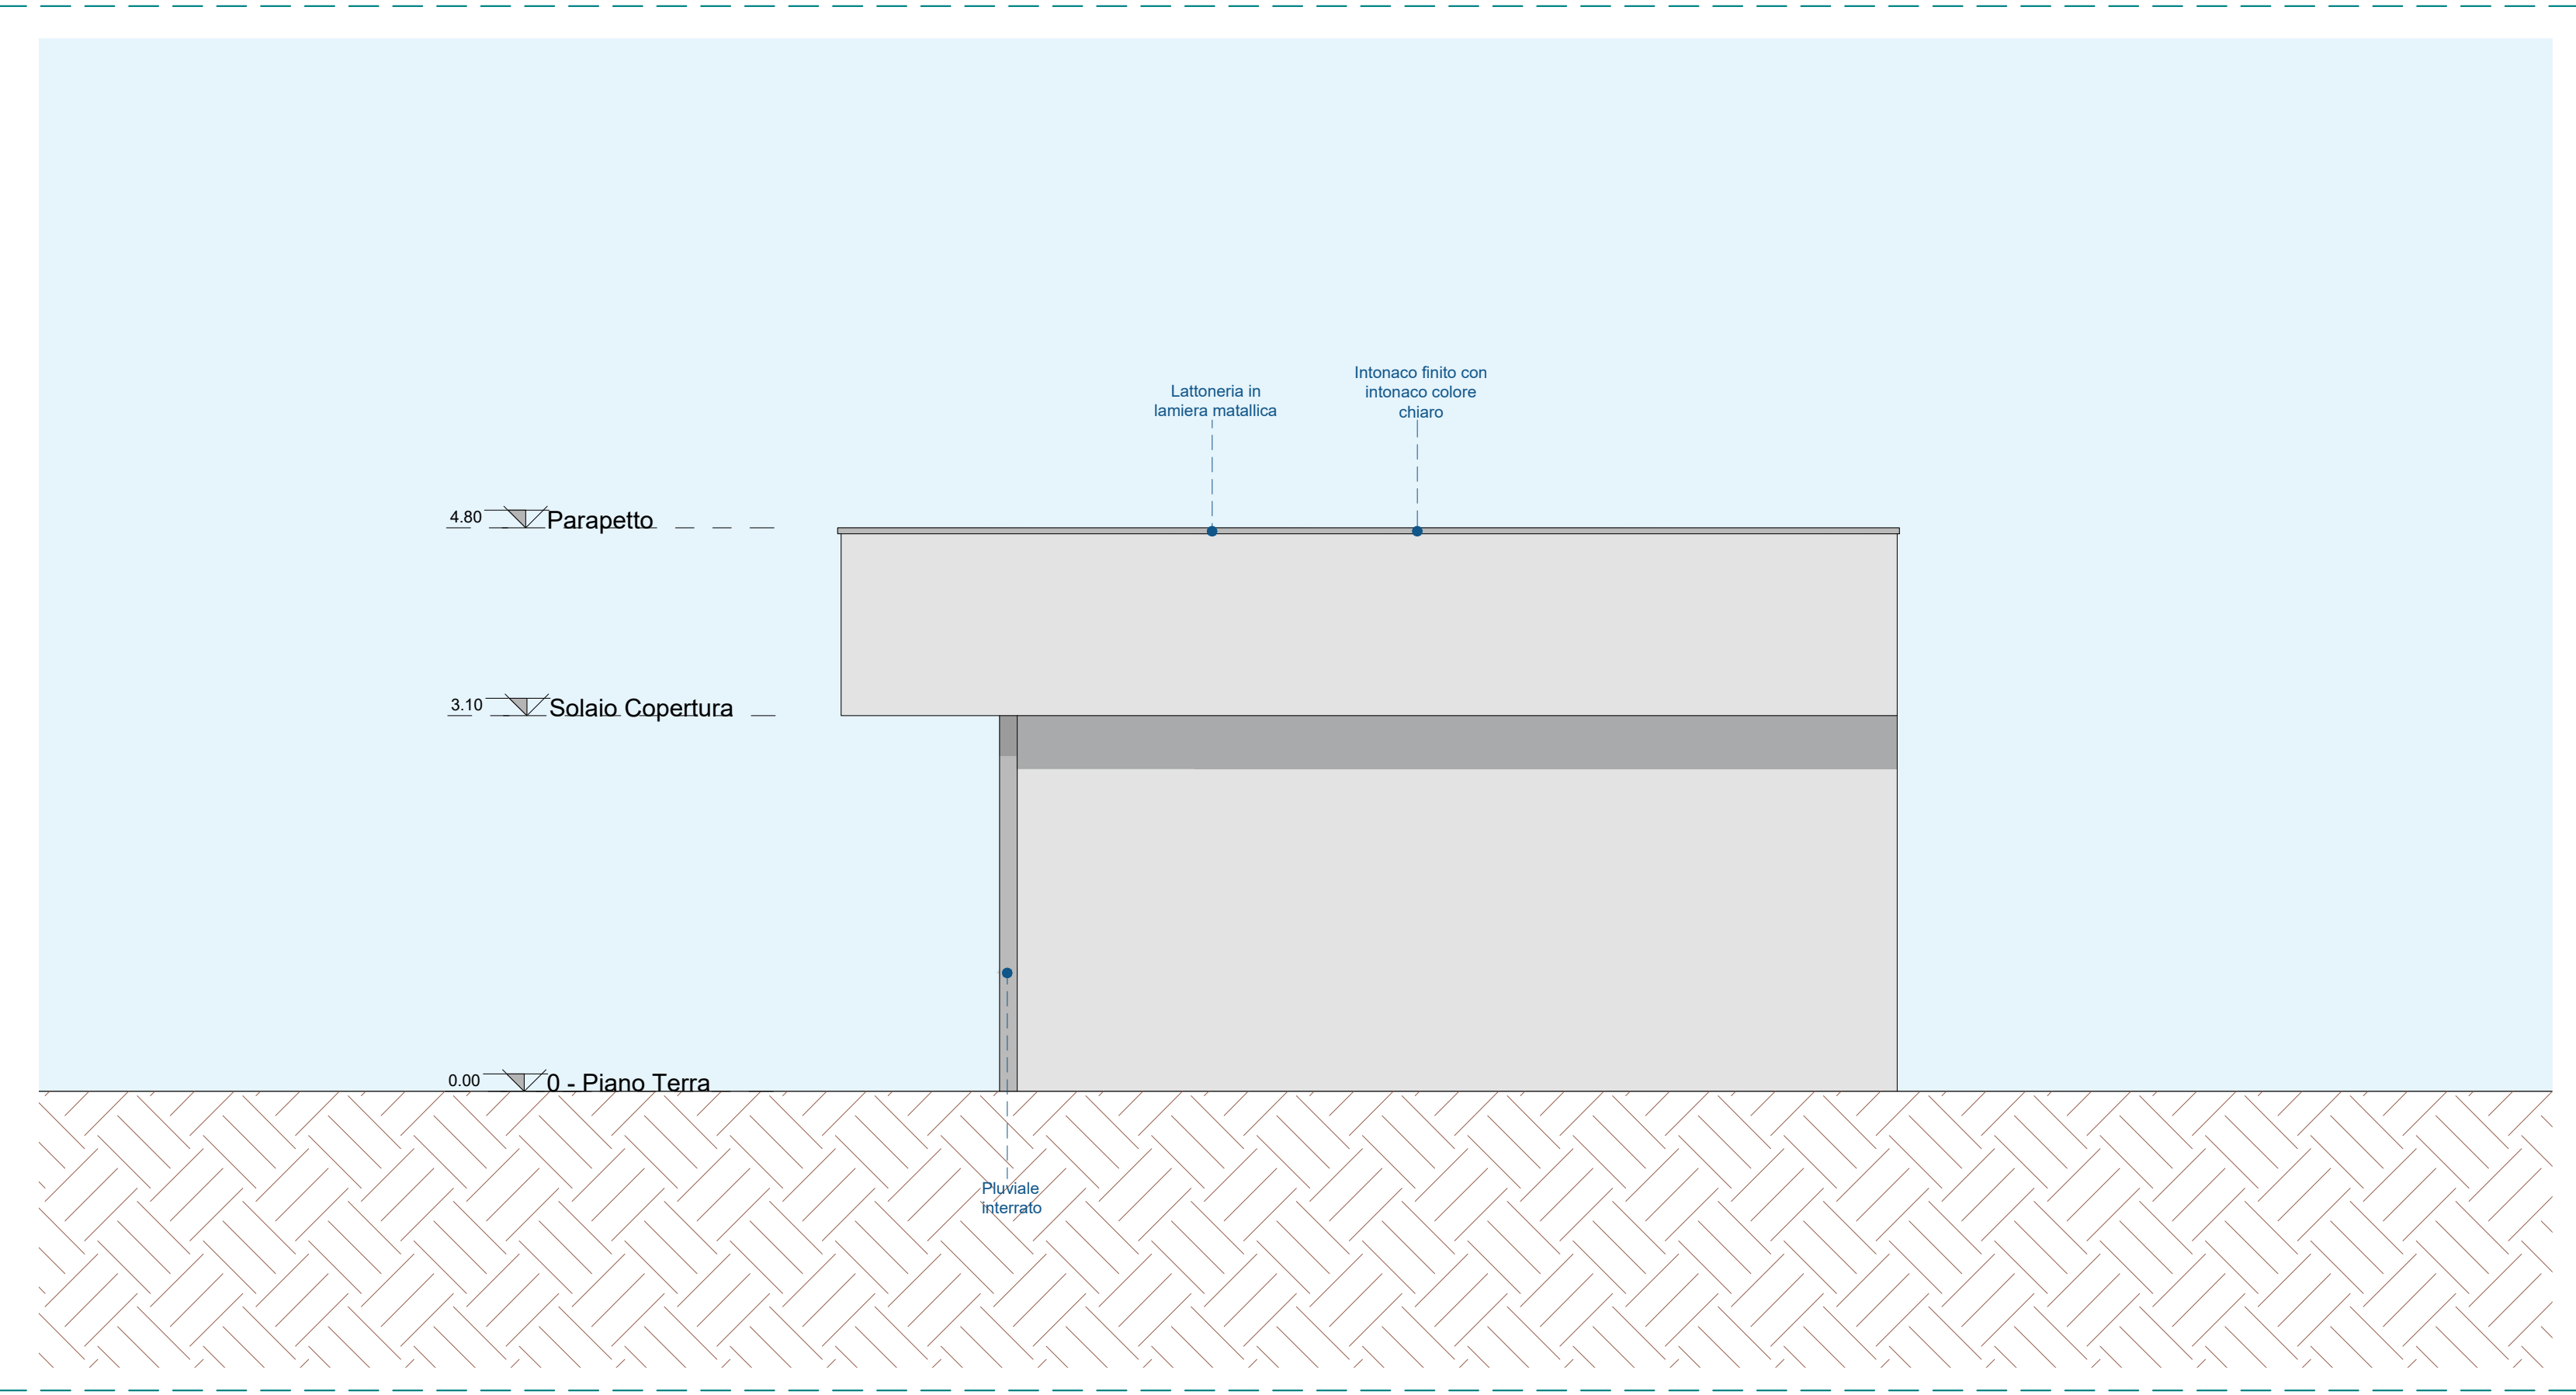

Prospetto est

 

Prospetto nord

 

Prospetto Sud

COMUNE DI BOVISIO MASCIAGO  
Provincia di Monza e della Brianza

APPALTO INTEGRATO DEI LAVORI DI RIQUALIFICAZIONE CENTRO SPORTIVO  
FRANCO GIORGETTI IN VIA EUROPA  
RIGENERAZIONE ED EFFICIENTAMENTO ENERGETICO  
CUP: D9B2100160001 - CIG: 866096183E

FINANZIATO DALL'UNIONE EUROPEA  
NEXT GENERATION EU

Finanziato dal "Piano Nazionale di Ripresa e Resilienza (PNRR)  
Missione 5: Coesione e inclusione  
Componente 2 - Infrastrutture sociali, famiglie, comunità e terzo settore  
Investimento 2.1 - Investimenti in progetti di rigenerazione urbana, volti a ridurre situazioni di emarginazione e degrado sociale

PROGETTO DEFINITIVO - ESECUTIVO - FASE 2

PROGETTO ARCHITETTONICO

LG	ID	PR	ELABORATO	AGD	TITOLO ELABORATO	SCALA	DATA
BOV	CSFG	EXE	A	029	00	PROSPETTI NORD, SUD, EST, OVEST - EDIFICIO A2	1/8 01-10-2023

PROGETTO	DESCRIZIONE	DATA
00	PRIMA EMISSIONE	01-10-2023

APPALTATORE

ARCO LAVORI SOC. COOP. CONS.

PROGETTISTA:

AEGIS SRL Cantarelli & Partners  
Via Ruffi 62 - 25124 Brescia

COORDINATORE DEL GRUPPO DI PROGETTAZIONE  
Arch. Nicola Cantarelli

PROGETTO ARCHITETTONICO  
Arch. Nicola Cantarelli

PROGETTO STRUTTURALE  
Ing. Stefano Torretta

PROGETTO IMPIANTI ELETTRICI E SPECIALI  
Ing. Marco Gatti

PROGETTO IMPIANTI MECCANICI  
Ing. Marco Gatti

PROGETTO IMPIANTI ENERGETICI  
Ing. Marco Gatti

COORDINATORE DELLA SICUREZZA IN FASE DI PROGETTAZIONE  
Arch. Eugenio Tagliacozzi