



INDIVIDUAZIONE STRATIGRAFIE ORIZZONTALI E VERTICALI

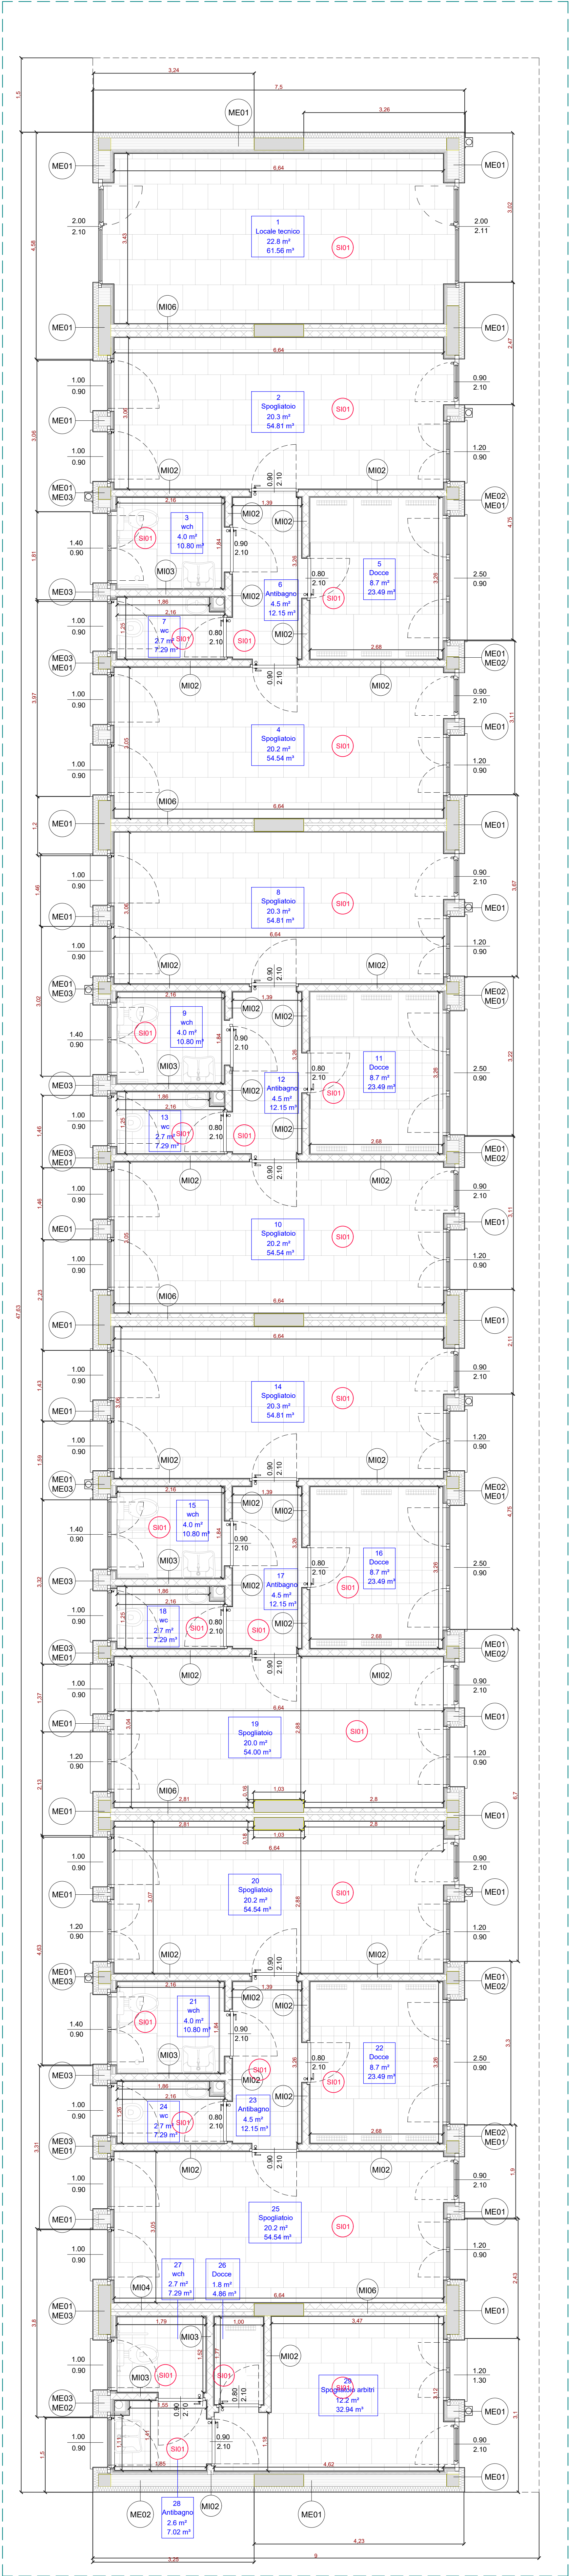

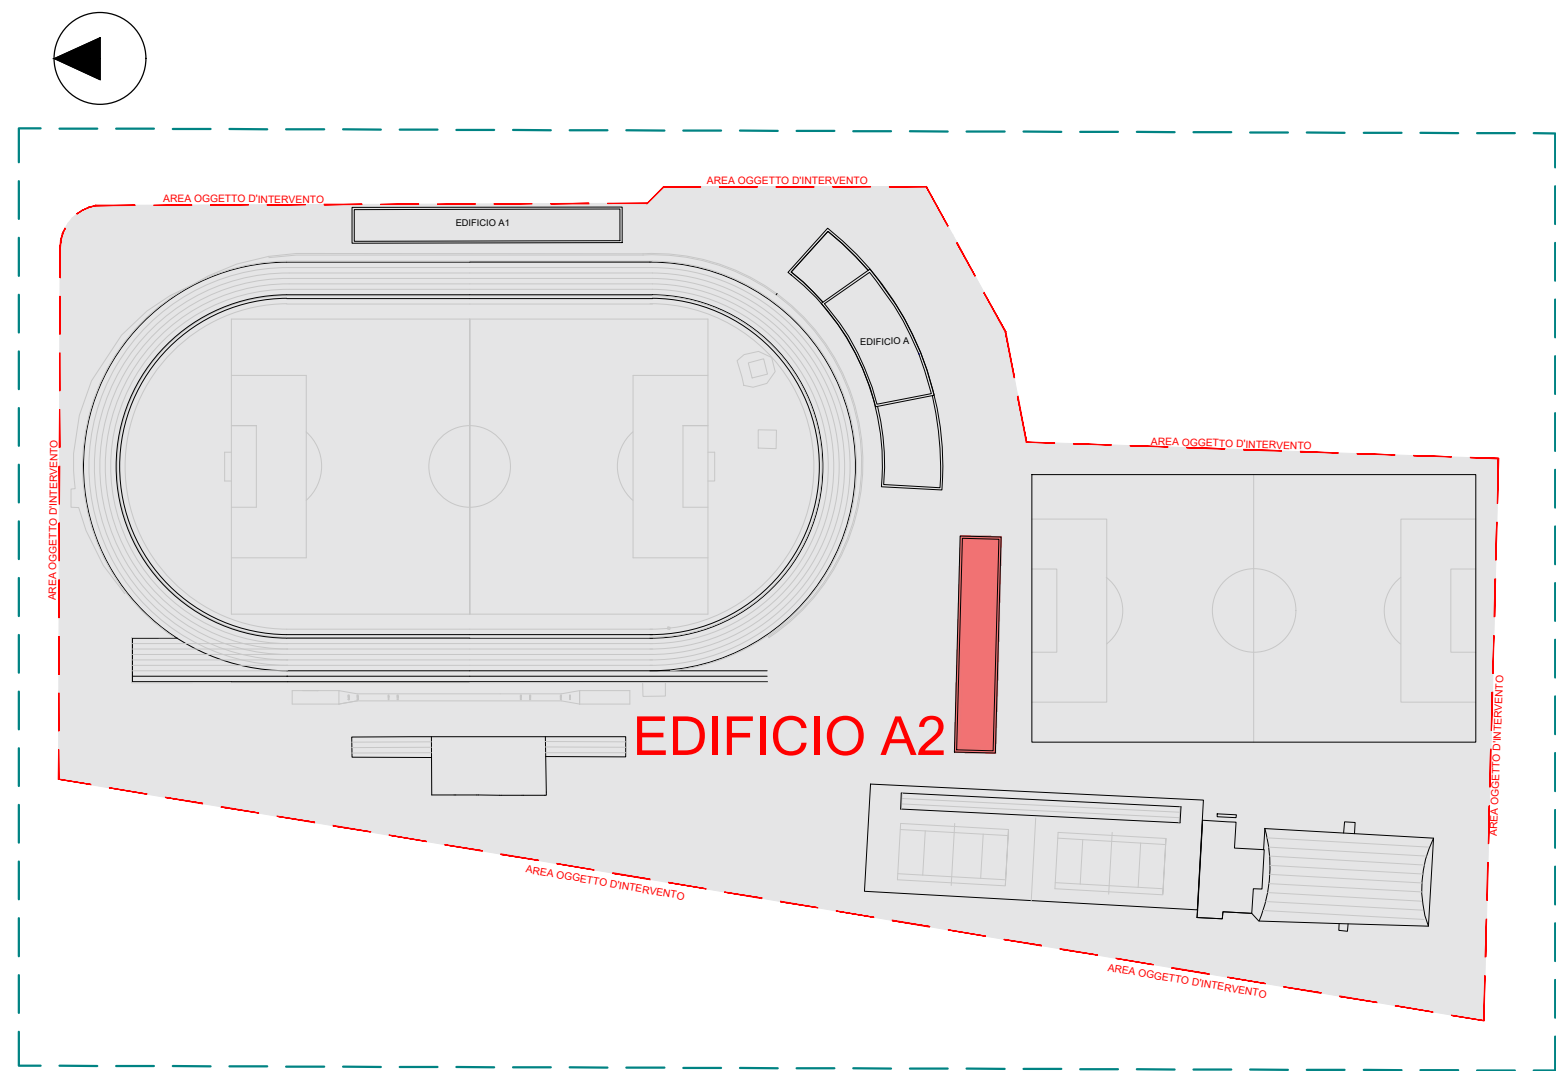

COMUNE DI BOVISIO MASCIAGO
Provincia di Monza e della Brianza

APPALTO INTEGRATO DEI LAVORI DI RIQUALIFICAZIONE CENTRO SPORTIVO FRANCO GIORGETTI IN VIA EUROPA
RIGENERAZIONE ED EFFICIENTAMENTO ENERGETICO

CUP: D98I21000160001 - CIG: 969096193E



FINANZIATO DALL'UNIONE EUROPEA
NEXT GENERATION EU

Finanziato dal "Piano Nazionale di Ripresa e Resilienza (PNRR)
Missione 5: Coesione e inclusione
Componente 2 - Infrastrutture sociali, famiglie, comunità e terzo settore
Investimento 2.1 - Investimenti in progetti di rigenerazione urbana, volti a ridurre situazioni di emarginazione e degrado sociale

PROGETTO DEFINITIVO - ESECUTIVO - FASE 2

PROGETTO ARCHITETTONICO

Codifica elaborato							SCALA	DATA
LG	ID	PR	ELABORATO	AGG	TITOLO ELABORATO			
BOV	CSFG	EXE	A	031	01	PLANIMETRIA INDIVIDUAZIONE STRATIGRAFIE VERTICALI E ORIZZONTALI - EDIFICIO A2	1:50	22-01-2024
Emissioni								
AGG	DESCRIZIONE							DATA
00	PRIMA EMISSIONE							01-12-2023
01	SECONDA EMISSIONE							22-01-2024

APPALTATORE



AR.CO LAVORI SOC. COOP. CONS.

IMPRESA ESECUTRICE



DAMIANI Costruzioni Srl

PROGETTISTA:



COORDINATORE DEL GRUPPO DI PROGETTAZIONE
Arch. Nicola Cantarelli

PROGETTO ARCHITETTONICO
Arch. Nicola Cantarelli

PROGETTO STRUTTURALE
Ing. Stefano Tortella

PROGETTO IMPIANTI ELETTRICI E SPECIALI
Ing. Marco Cristini

PROGETTO IMPIANTI MECCANICI
Ing. Marco Cristini

PROGETTO ANTINCENDIO
Ing. Marco Cristini

COORDINATORE DELLA SICUREZZA IN FASE DI
PROGETTAZIONE Arch. Eugenio Saggiocca