
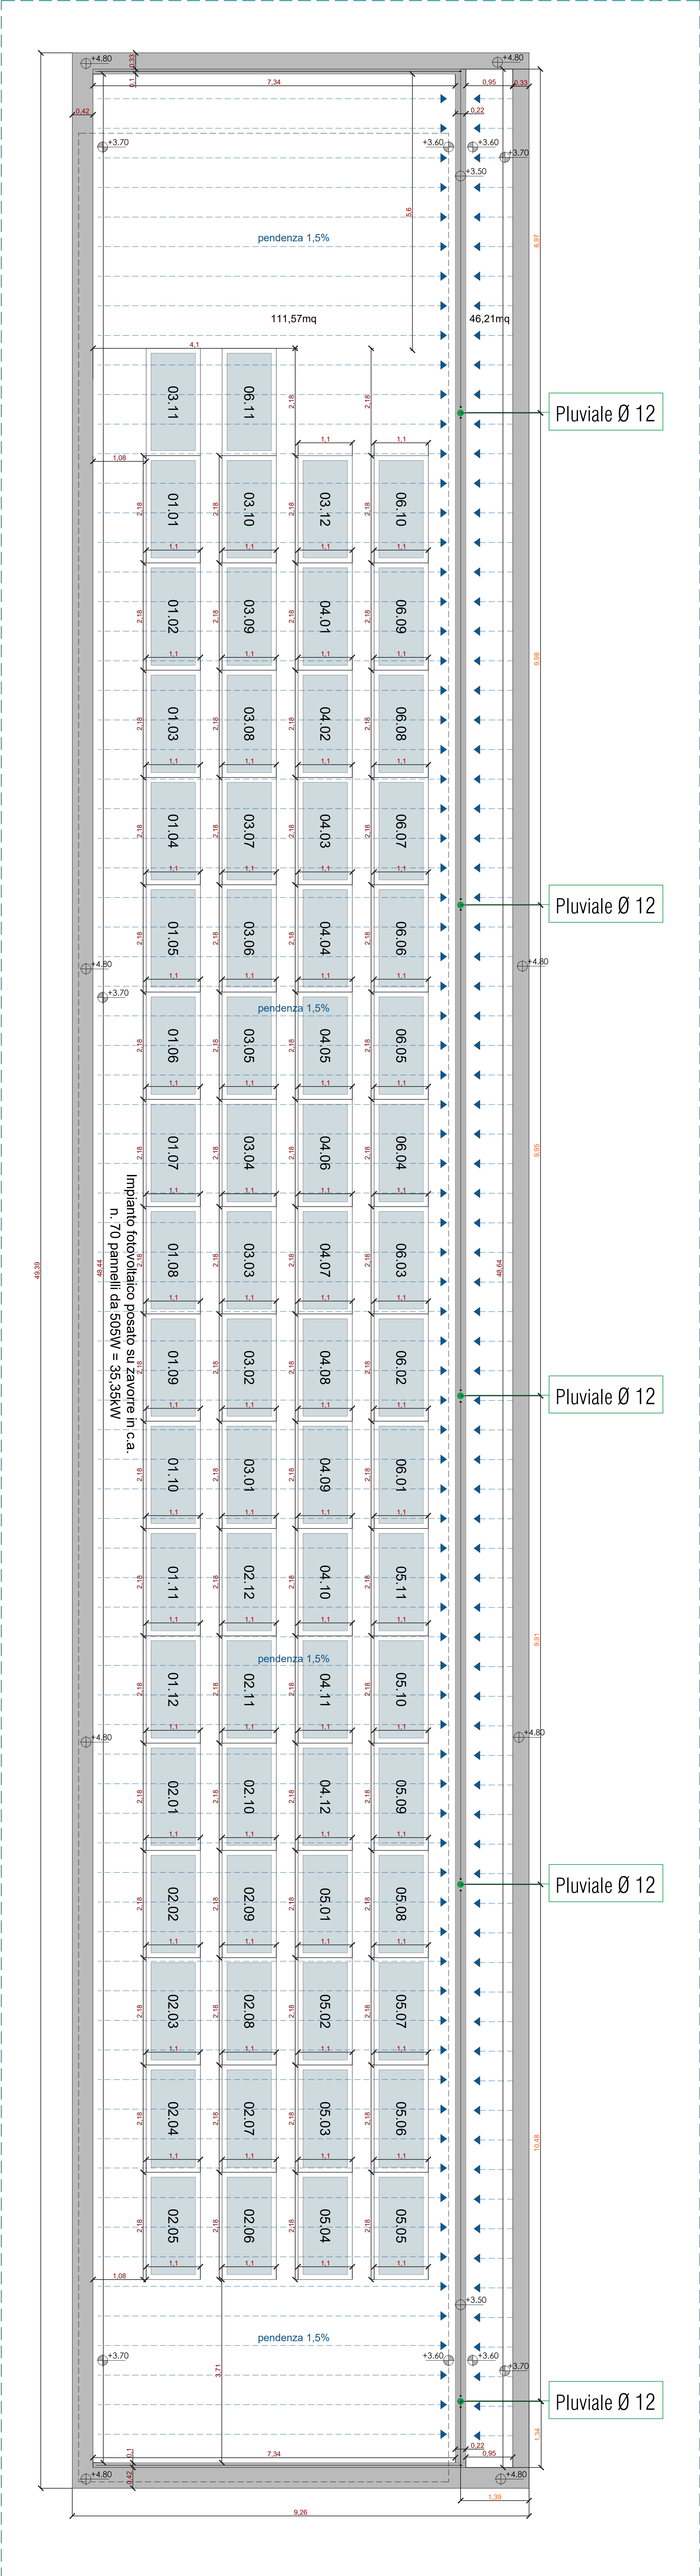


PIANTA DELLE COPERTURE scala 1.50

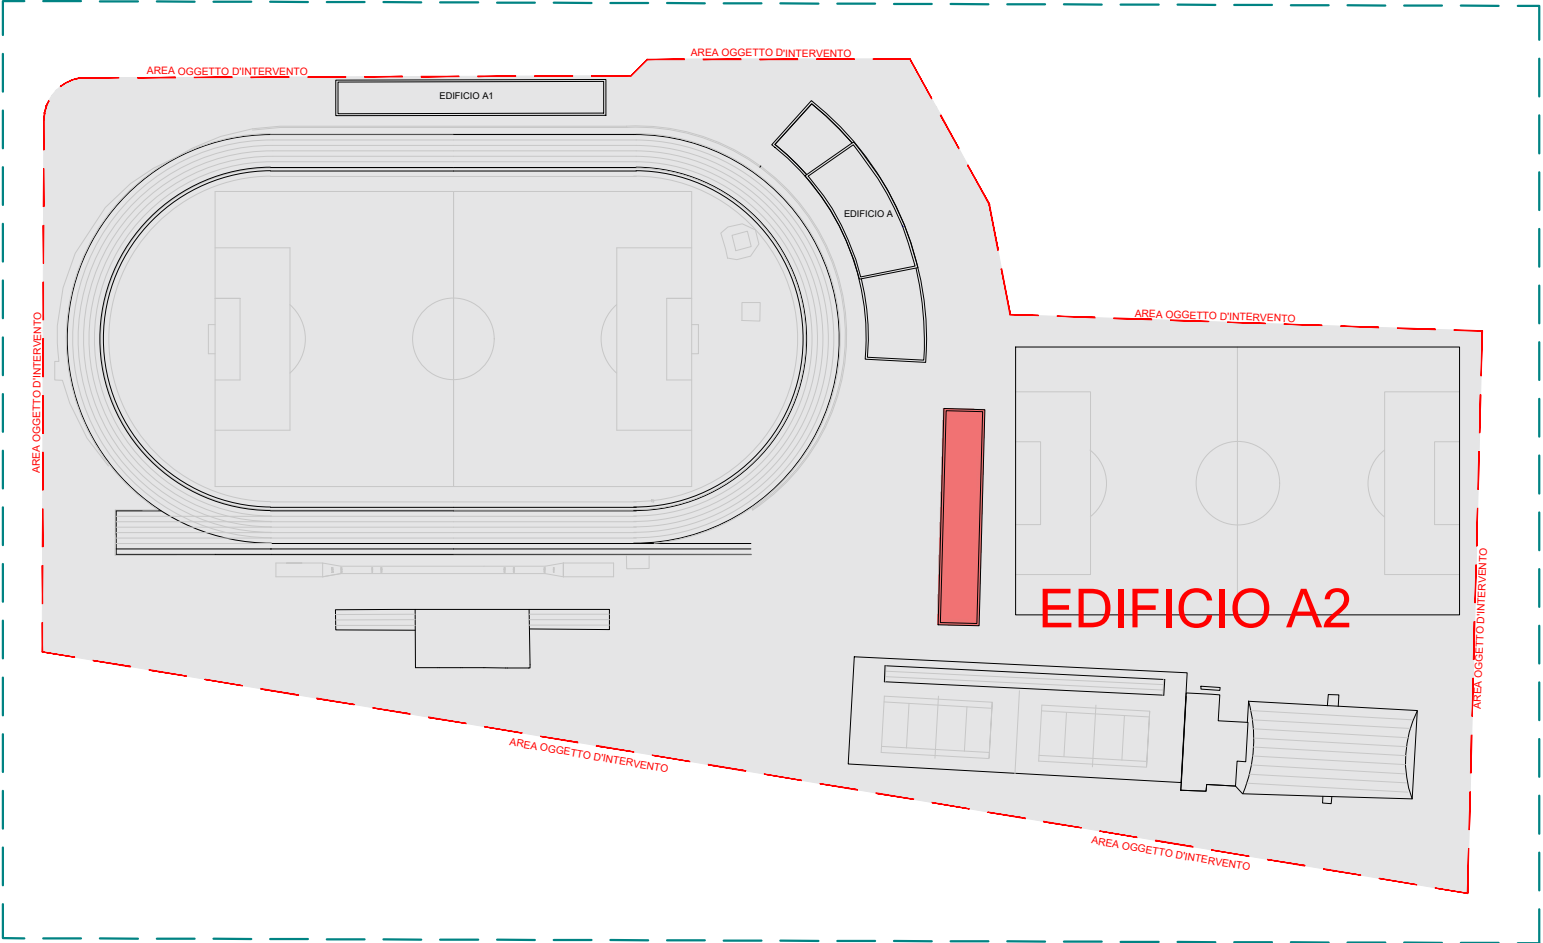

COMUNE DI BOVISIO MASCIAGO
Provincia di Monza e della Brianza

APPALTO INTEGRATO DEI LAVORI DI RIQUALIFICAZIONE CENTRO SPORTIVO FRANCO GIORGETTI IN VIA EUROPA
RIGENERAZIONE ED EFFICIENTAMENTO ENERGETICO

CUP: D98I21000160001 - CIG: 969096193E



FINANZIATO DALL'UNIONE EUROPEA
NEXT GENERATION EU

Finanziato dal "Piano Nazionale di Ripresa e Resilienza (PNRR)
Missione 5: Coesione e inclusione
Componente 2 - Infrastrutture sociali, famiglie, comunità e terzo settore
Investimento 2.1 - Investimenti in progetti di rigenerazione urbana, volti a ridurre situazioni di emarginazione e degrado sociale

PROGETTO DEFINITIVO - ESECUTIVO - FASE 2

PROGETTO ARCHITETTONICO

Codifica elaborato						SCALA	DATA
BOV	CSFG	EXE	A	027	00	PIANTA COPERTURA - EDIFICIO A2	01-12-2023
Emissione							DATA
AGG	DESCRIZIONE						01-12-2023
00	PRIMA EMISSIONE						

APPALTATORE



AR.CO LAVORI SOC. COOP. CONS.

IMPRESA ESECUTRICE



DAMIANI Costruzioni Srl

PROGETTISTA:



AEGIS SRL Cantarelli & Partners
Via Rodi 61 - 25124 Brescia

COORDINATORE DEL GRUPPO DI PROGETTAZIONE
Arch. Nicola Cantarelli

PROGETTO ARCHITETTONICO
Arch. Nicola Cantarelli

PROGETTO STRUTTURALE
Ing. Stefano Tortella

PROGETTO IMPIANTI ELETTRICI E SPECIALI
Ing. Marco Cristini

PROGETTO IMPIANTI MECCANICI
Ing. Marco Cristini

PROGETTO ANTINCENDIO
Ing. Marco Cristini

COORDINATORE DELLA SICUREZZA IN FASE DI
PROGETTAZIONE Arch. Eugenio Saggiocca