



ABACO DEI LOCALI scala 1.50

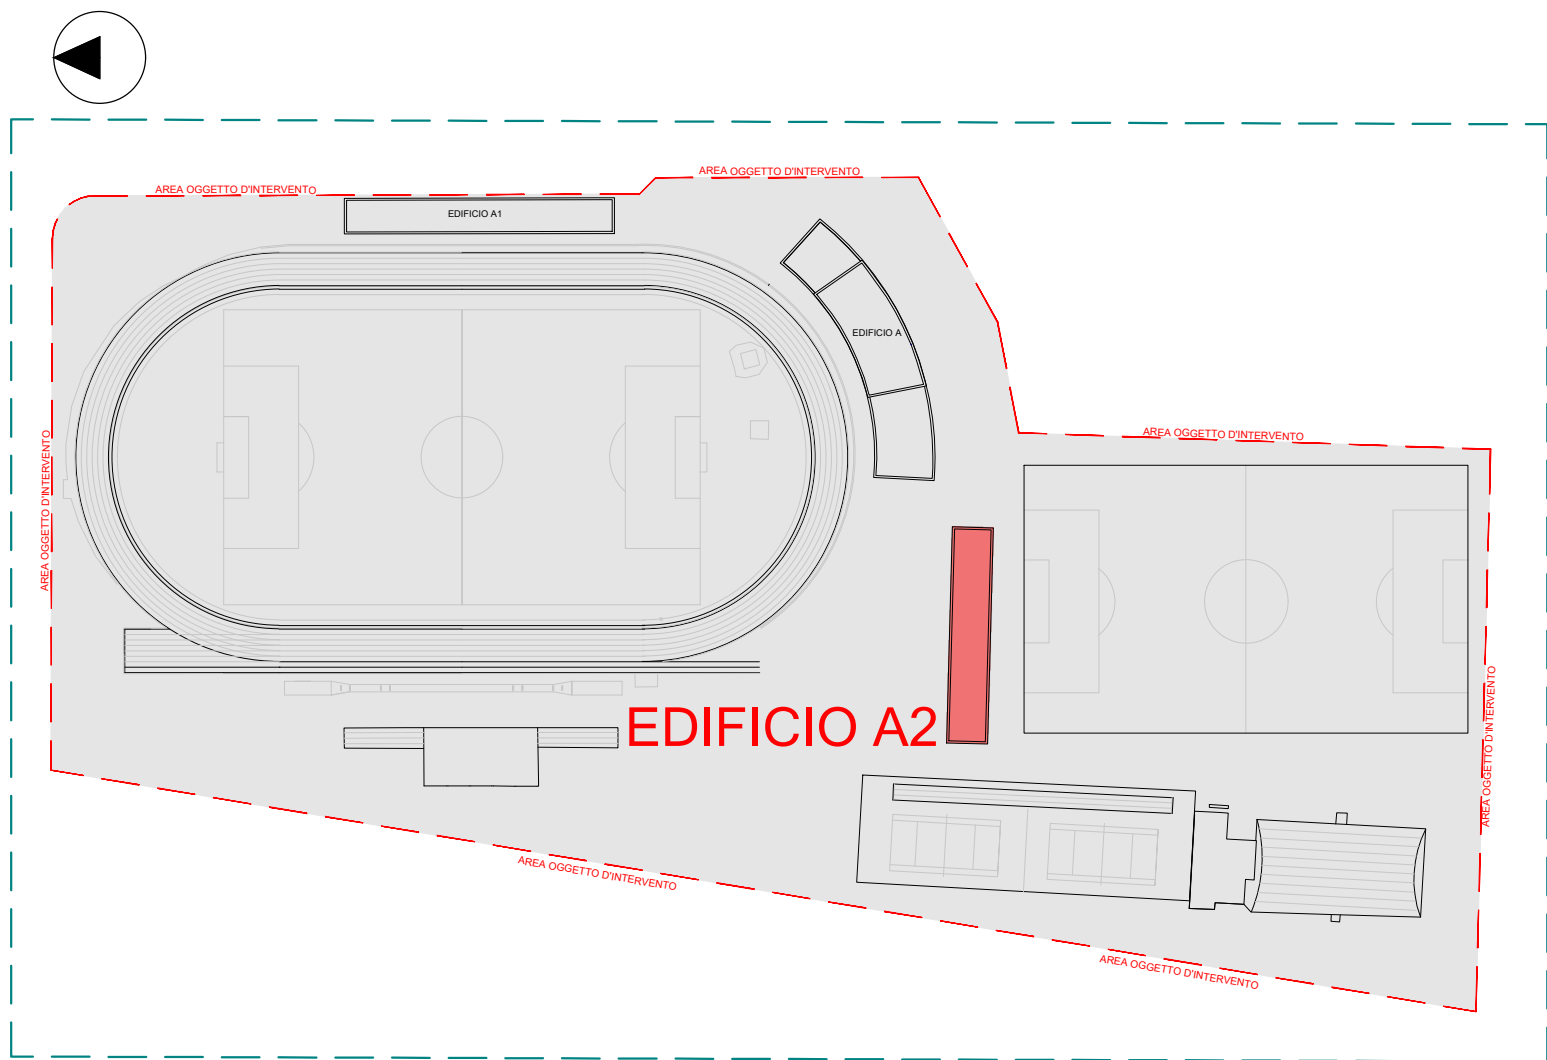

Legenda Locali

- Antibagno
- wc
- wch
- Doccia
- Spogliatoio

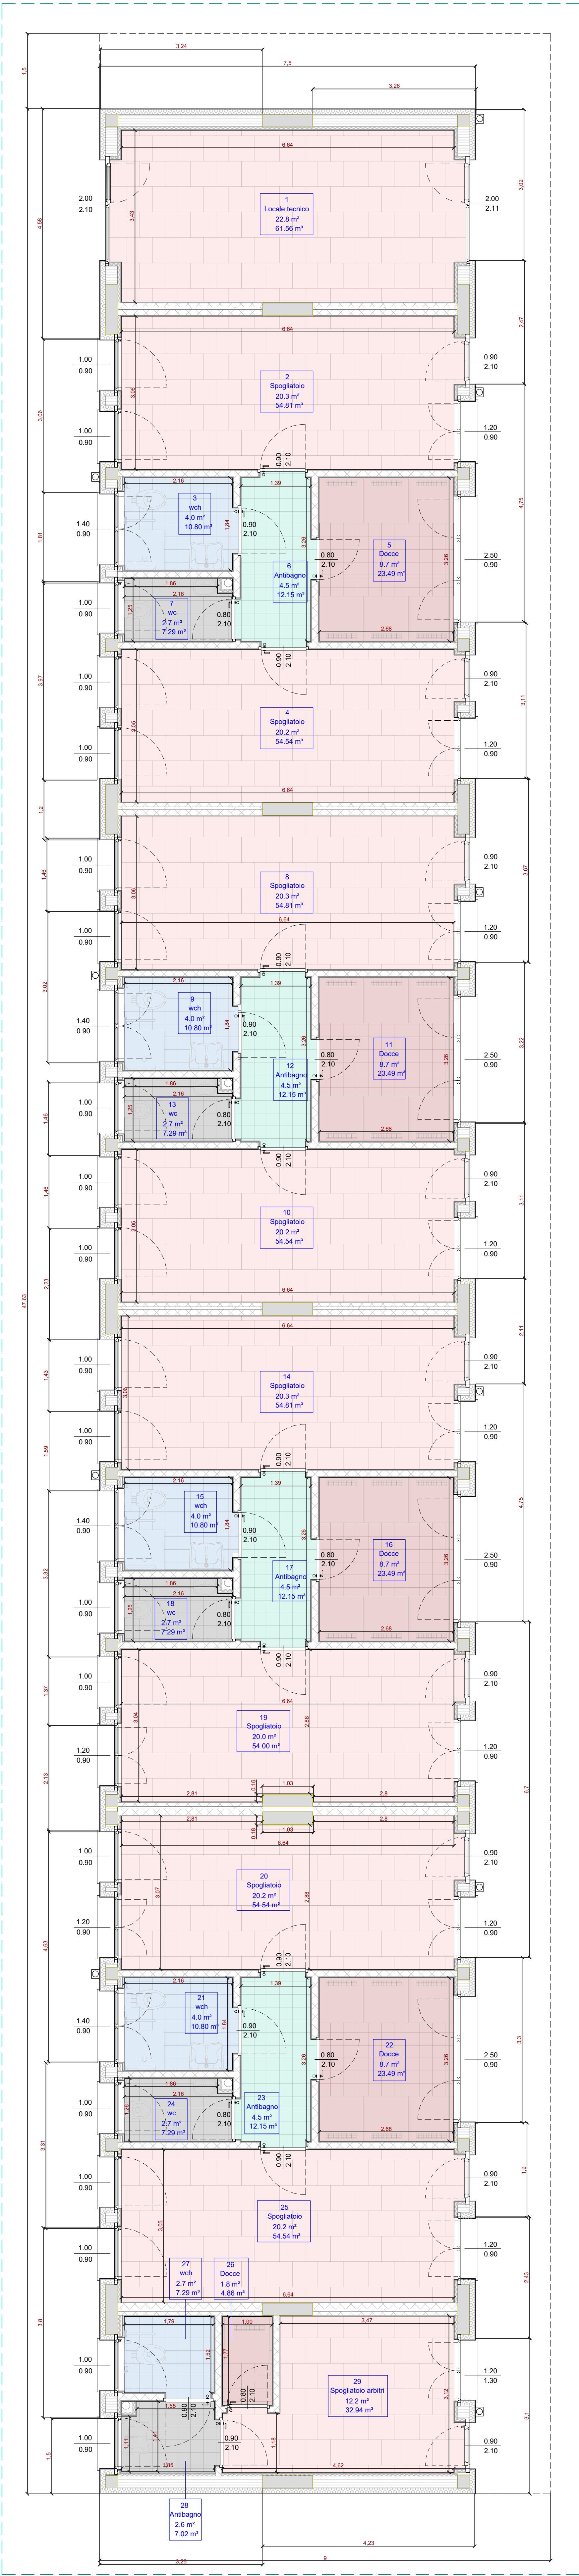

COMUNE DI BOVISIO MASCIAGO
Provincia di Monza e della Brianza

APPALTO INTEGRATO DEI LAVORI DI RIQUALIFICAZIONE CENTRO SPORTIVO
FRANCO GIORGETTI IN VIA EUROPA
RIGENERAZIONE ED EFFICIENTAMENTO ENERGETICO

CUP: D98I21000160001 - CIG: 969096193E



FINANZIATO DALL'UNIONE EUROPEA
NEXT GENERATION EU

Finanziato dal "Piano Nazionale di Ripresa e Resilienza (PNRR)
Missione 5: Coesione e inclusione
Componente 2 - Infrastrutture sociali, famiglie, comunità e terzo settore
Investimento 2.1 - Investimenti in progetti di rigenerazione urbana, volti a ridurre situazioni di emarginazione e degrado sociale

PROGETTO DEFINITIVO - ESECUTIVO - FASE 2

PROGETTO ARCHITETTONICO

Codifica elaborato						SCALA	DATA
BOV	CSFG	EXE	A	032	01	ABACO DEI LOCALI - EDIFICIO A2	150 22-01-2024

Emissione		AGG	DESCRIZIONE	DATA
00	PRIMA EMISSIONE			01-12-2023
01	SECONDA EMISSIONE			22-01-2024

APPALTATORE



IMPRESA ESECUTRICE



DAMIANI Costruzioni Srl

PROGETTISTA:



AEGIS SRL Cantarelli & Partners
Via Rodi 61 - 25124 Brescia

COORDINATORE DEL GRUPPO DI PROGETTAZIONE
Arch. Nicola Cantarelli

PROGETTO ARCHITETTONICO
Ing. Stefano Tortella

PROGETTO STRUTTURALE
Ing. Stefano Tortella

PROGETTO IMPIANTI ELETTRICI E SPECIALI
Ing. Marco Cristini

PROGETTO IMPIANTI MECCANICI
Ing. Marco Cristini

PROGETTO ANTINCENDIO
Ing. Marco Cristini
COORDINATORE DELLA SICUREZZA IN FASE DI
PROGETTAZIONE Arch. Eugenio Sagliocca