

FINANZIATO DALL'UNIONE EUROPEA
NEXT GENERATION EU

Finanziato dal "Piano Nazionale di Ripresa e Resilienza (PNRR)
Missione 5: Coesione e inclusione
Componente 2 - Infrastrutture sociali, famiglie, comunità e terzo settore
Investimento 2.1 - Investimenti in progetti di rigenerazione urbana, volti a ridurre situazioni di emarginazione e degrado sociale

PROGETTO ARCHITETTONICO

[illegible]

ARCO
LAVORI
AR.CO LAVORI SOC. COOP. CONS.



DAMIANI
COSTRUZIONI

DAMIANI Costruzioni Srl

AEGIS SRL Cantarelli & Partner

AEGIS
CANTARELLI + PARTNERS

COORDINATORE DEL GRUPPO DI PROGETTAZIONE
Arch. Nicola Cantarelli

PROGETTO ARCHITETTONICO
Arch. Nicola Cantarelli

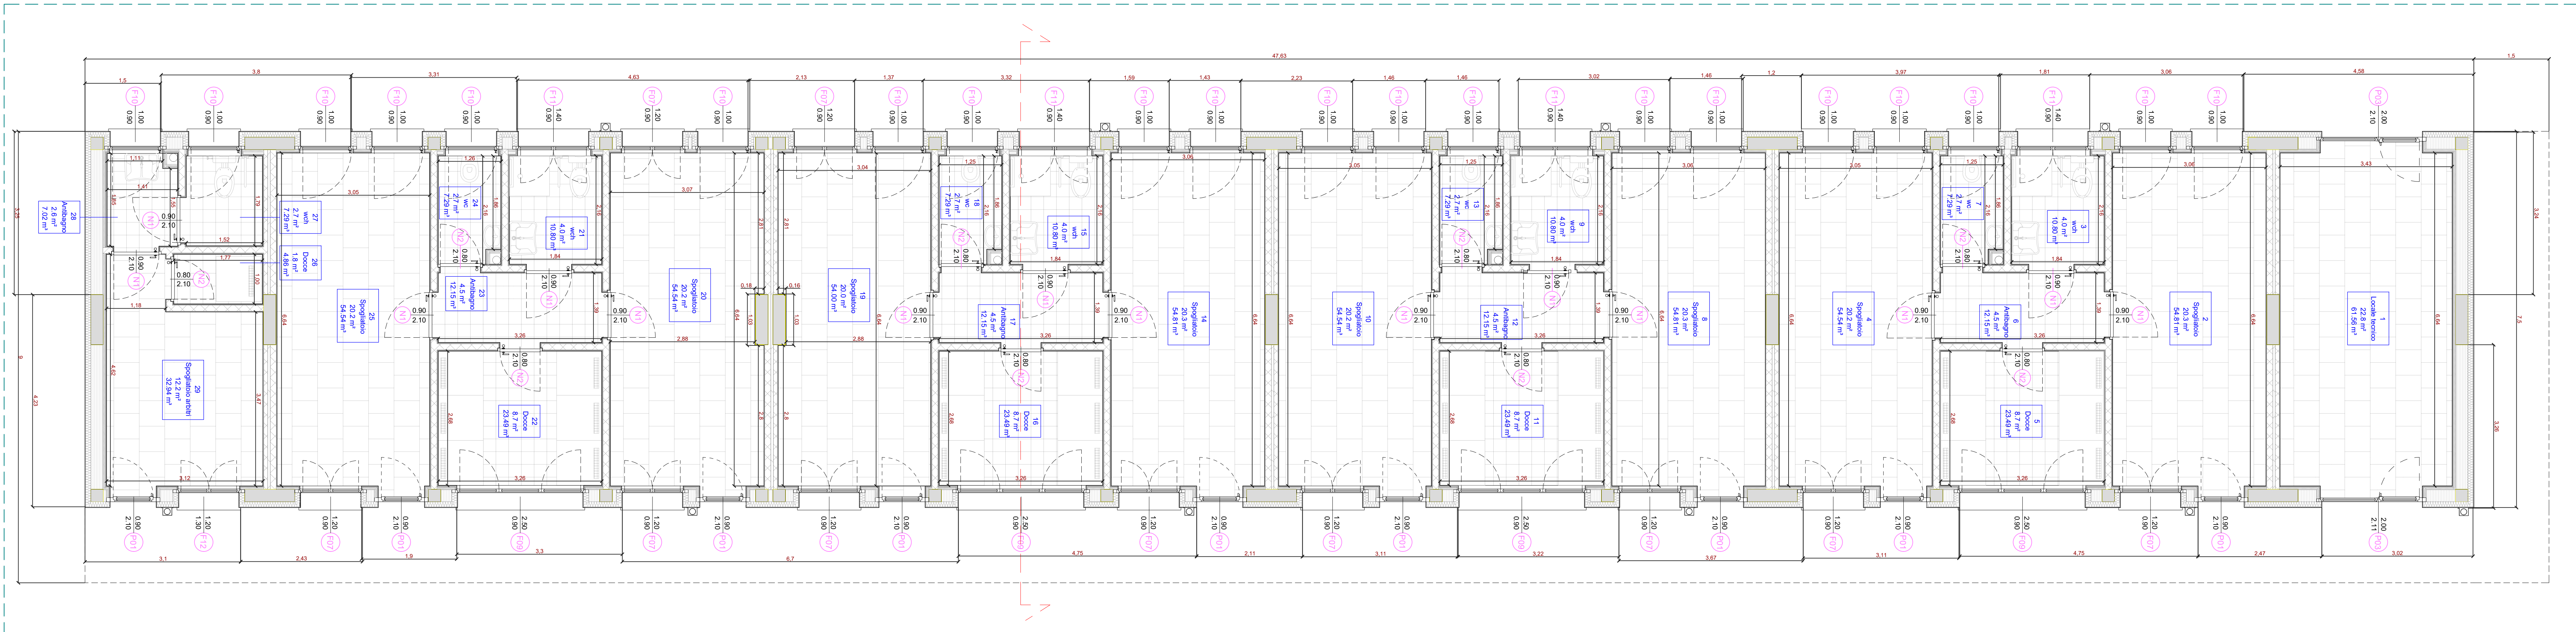
PROGETTO STRUTTURALE
Ing. Stefano Tortella

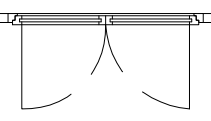
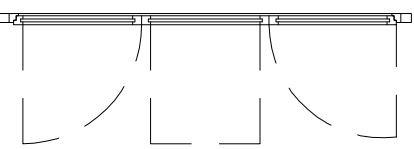
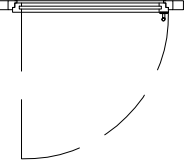
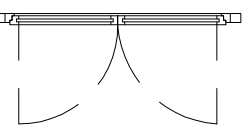
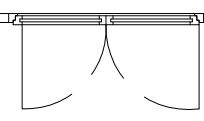
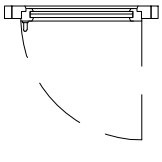
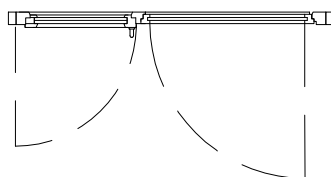
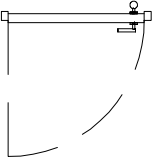
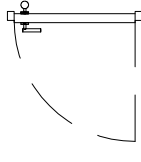
PROGETTO IMPIANTI ELETTRICI E SPECIALI
Ing. Marco Cristini

PROGETTO IMPIANTI MECCANICI
Ing. Marco Cristini

PROGETTO ANTINCENDIO
Ing. Marco Cristini

COORDINATORE DELLA SE
PROGETTAZIONE Arch. EU



ID Elemento	F07	F09	F10	F11	F12	P01	P03	N1	N2
Nome finestra/porta	Serramento n.2 ante apribili con possibilità a ribalta	Serramento n.3 ante apribili di cui una a ribalta	Serramento n.1 anta apribile con possibilità a ribalta	Serramento n.2 ante apribili con possibilità a ribalta	Serramento n.2 ante apribili con possibilità a ribalta	Porta a battente esterna	N.2 porte a battente esterne	Porta a battente interna	Porta a battente interna
Quantità	10	4	20	4	1	9	2	14	9
Dim. L x H	120 x 90	250 x 90	100 x 90	140 x 90	120 x 130	90 x 210	200 x 210	90 x 210	80 x 210
Altezza davanzale	155	155	155	155	115	000	000	003	003
Simbolo in pianta									
Vista in prospettiva	