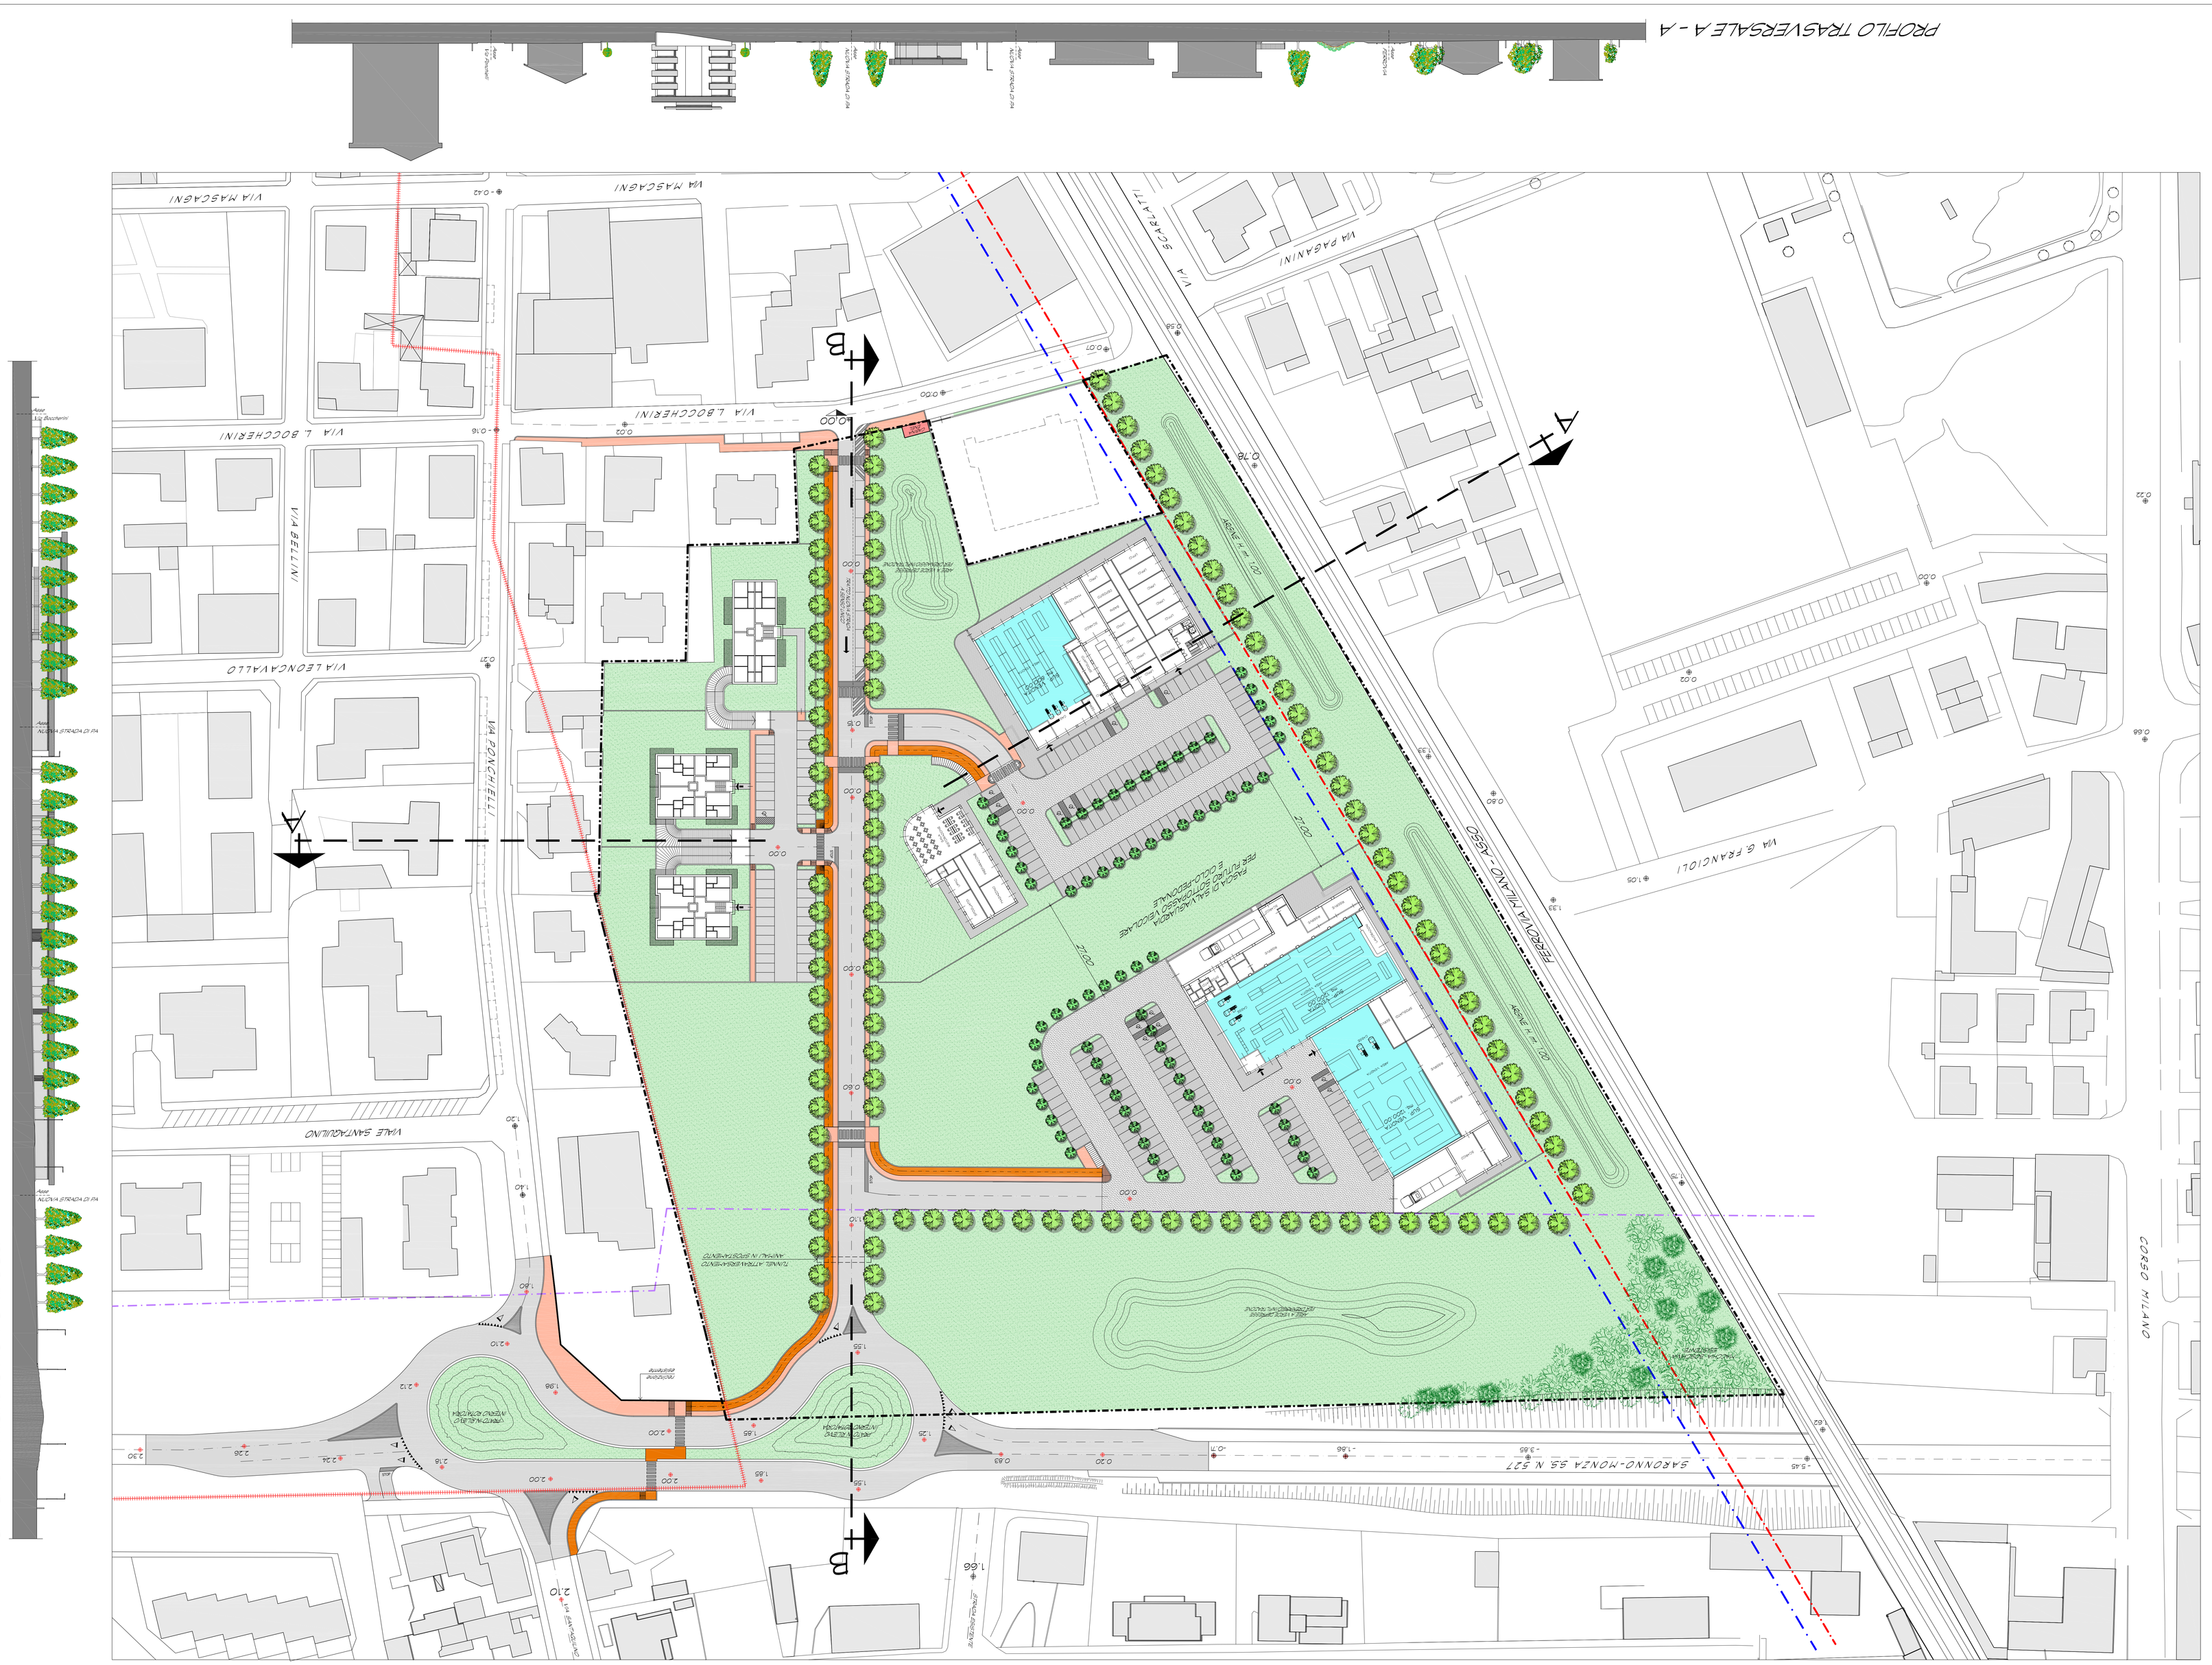
PROFILO TRASVERSALE A - A
PROFILO LONGITUDINALE B - B
VIA MASCAGNI
VIA L. BOCCHERINI
VIA BELLINI
VIA LEONCAVALLO
VIA PONCHIELLI
VIALE SANTARELLINO
VIA SCARLATTI
VIA PAGANINI
FERROVIA MILANO - ASSO
VIA G. FRANCIOLI
CORSO MILANO
SARONNO-MONZA SS N 527
PALAZZO SALVADEGNA
RESIDUO SOTTOSCALA ELEVATORE
E CLUB PERSONALE
ZONA ATTRAVERSAMENTO
AVVIAL/A SPEDIZIONI
DISCESA
PARCHEGGIO
PARCHEGGIO
PARCHEGGIO